


# Izometrie hlavního rozvodu vody

## 1:75

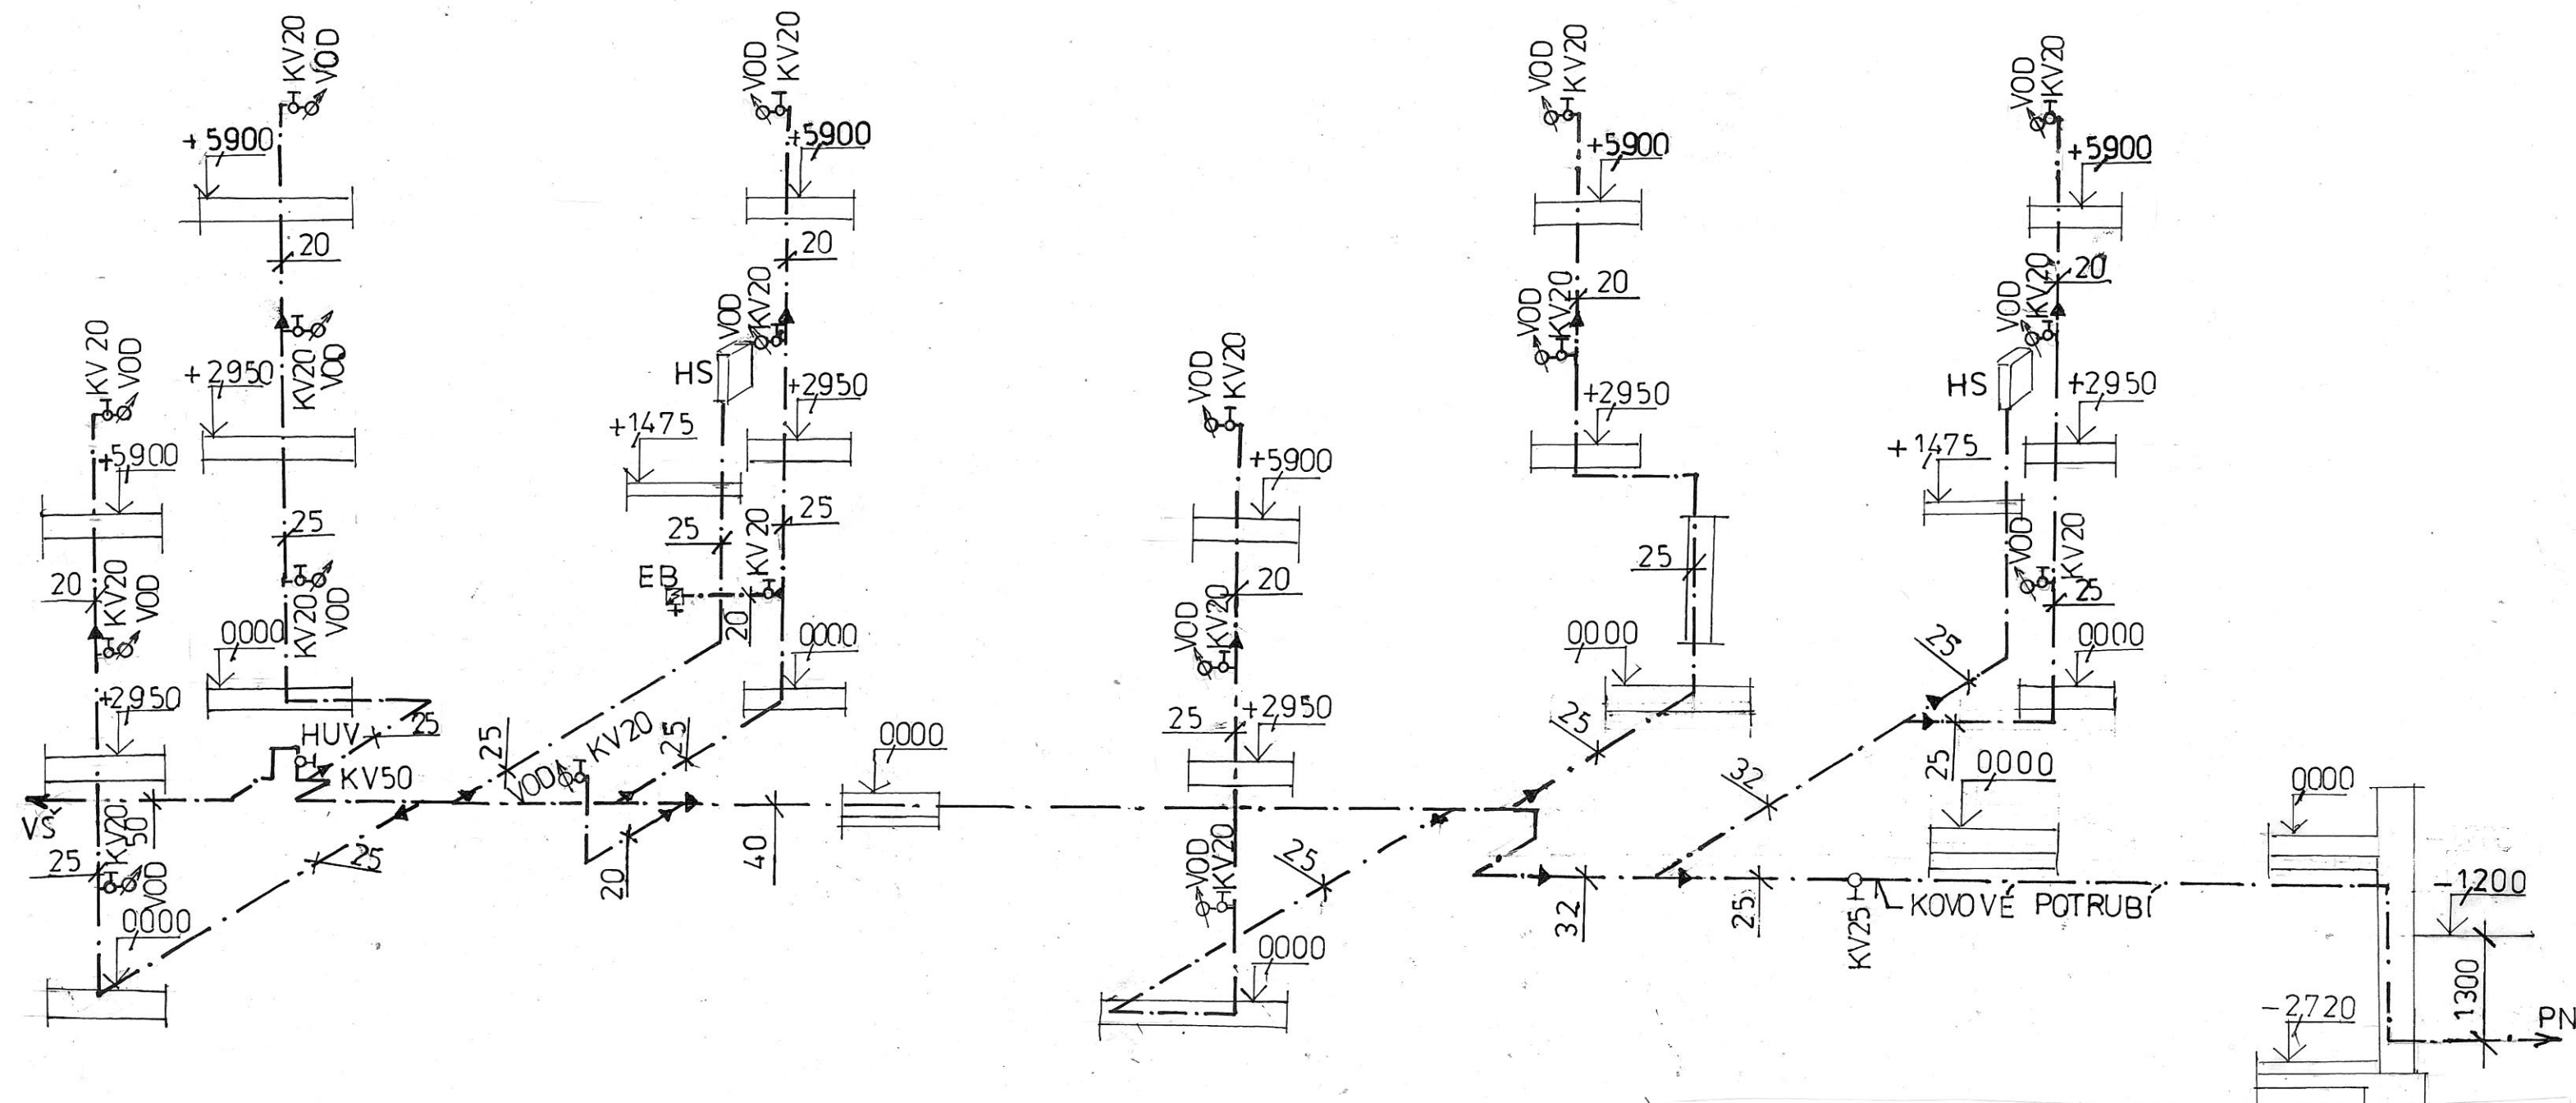

Zodp. projektant:	Vypracoval:	Kreslil:	<b>VALPROJEKT</b>	
Ing. Landa			Ing. Miloš Landa 441 01 Podbořany, Partyzánská 93 IČO: 10439625	
Investor: Město Kryry (IČ:00265080), Hlavní 1, 43981 Kryry			Místo:	Kryry
Akce: BYTOVÝ DŮM (17 BJ)-JARNÍ ZAHRADA KRYRY			Datum:	09/2018
Obsah: D.1.4.1 Vnitřní kanalizace a vodovod Izometrie hlavního rozvodu vody			Zak. číslo:	
			Měř.:	1:75
			Č. výkř.:	D.1.4.1.13