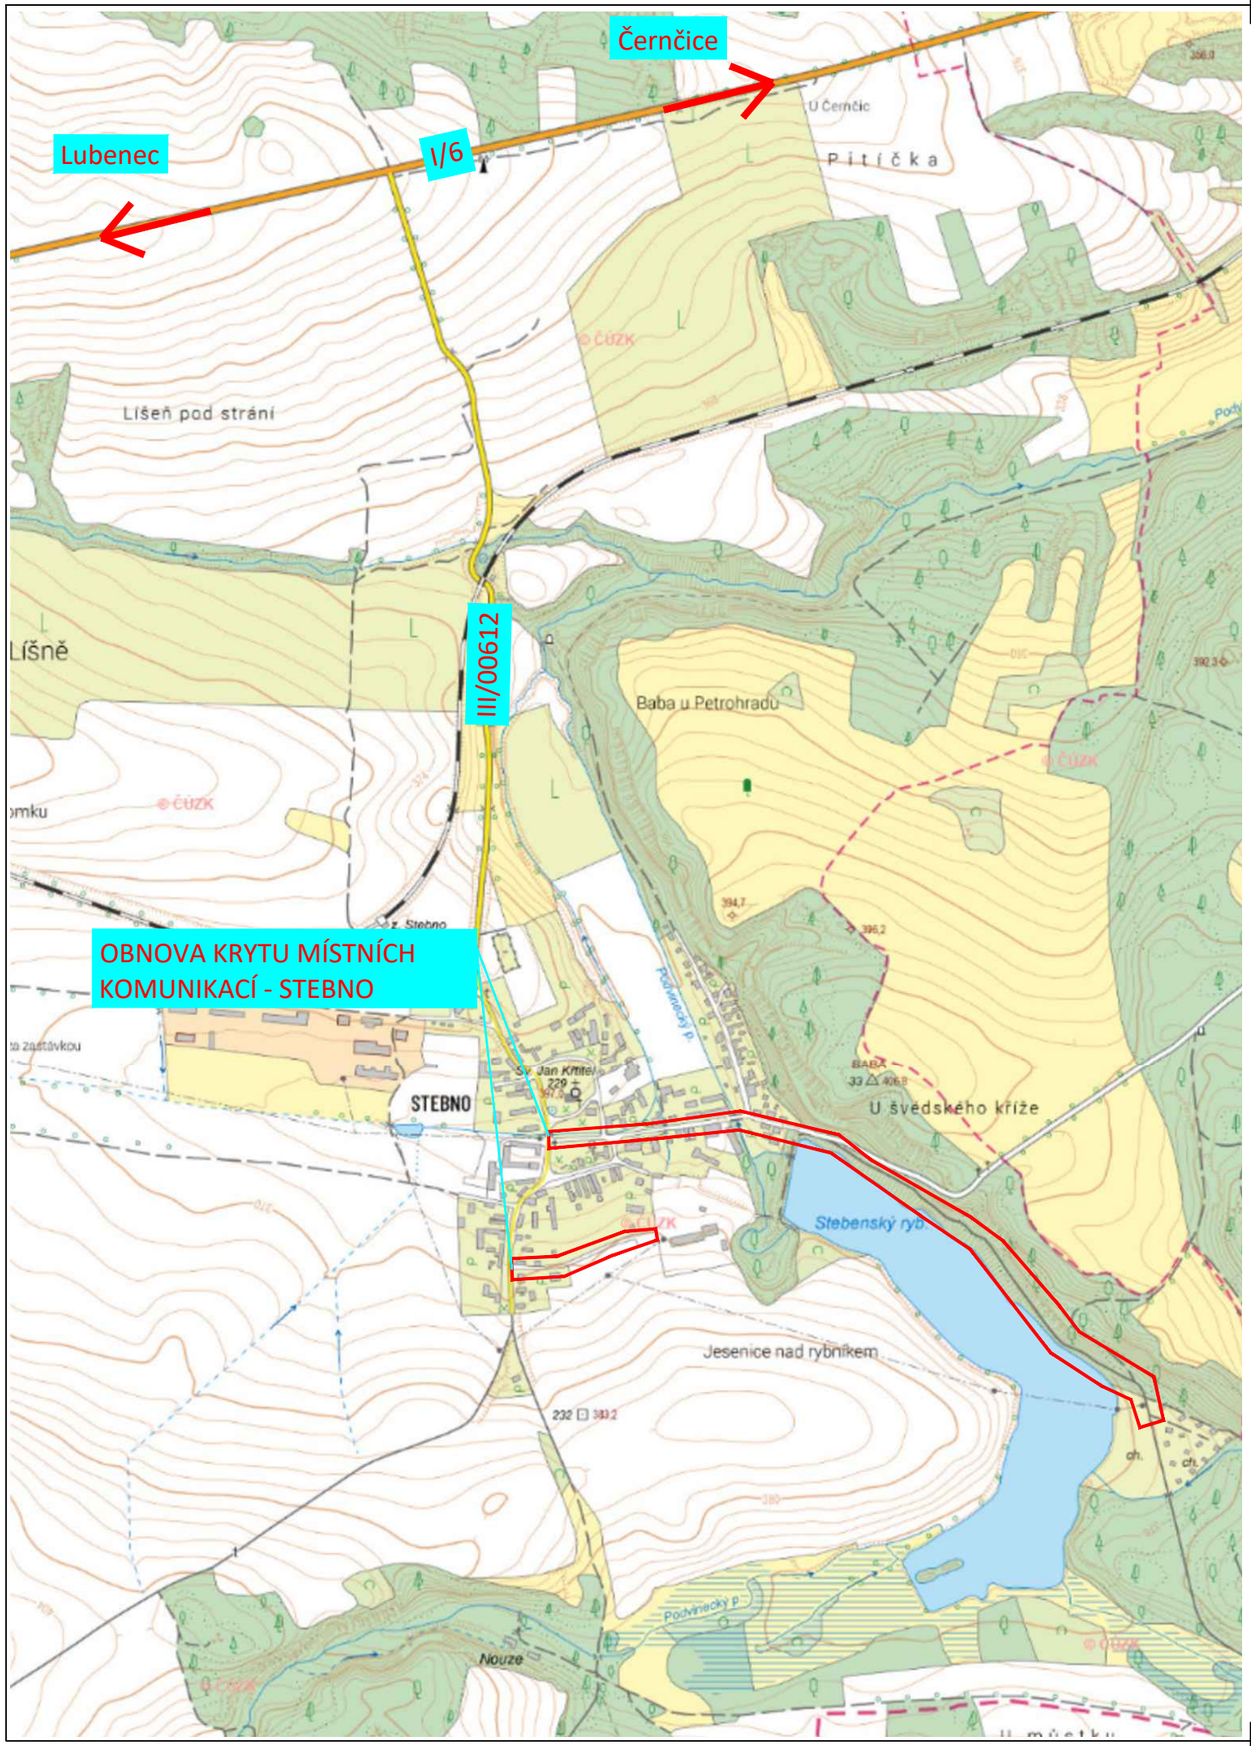

AUTORIZACE

SOUŘADNICOVÝ SYSTÉM S-JTSK, VÝŠKOVÝ SYSTÉM Bpv

OBJEDNATEL:	ZHOTOVITEL:	NAVRHL / VYPRACOVAL:
Město Kryry Hlavní 1, 439 81, Kryry IČ: 00265080 DIČ: CZ00265080	**Ing. Miroslav Bělíček** Tovární 63 439 81, Kryry IČ: 08230935	Bc. Vojtěch Bělíček HLAVNÍ INŽENÝR PROJEKTU: Ing. Miroslav Bělíček

AKCE:		ČÍSLO ZAKÁZKY:	23-002
OBNOVA KRYTU MÍSTNÍCH KOMUNIKACÍ - STEBNO		DATUM:	08/2023
		FORMÁT:	2xA4
		MĚŘÍTKO	1:10 000
		REVIZE:	
Č. PŘÍLOHY: 01	NÁZEV PŘÍLOHY: Přehledná situace	STUPEŇ PD:	PARÉ: