


Půdorys základů

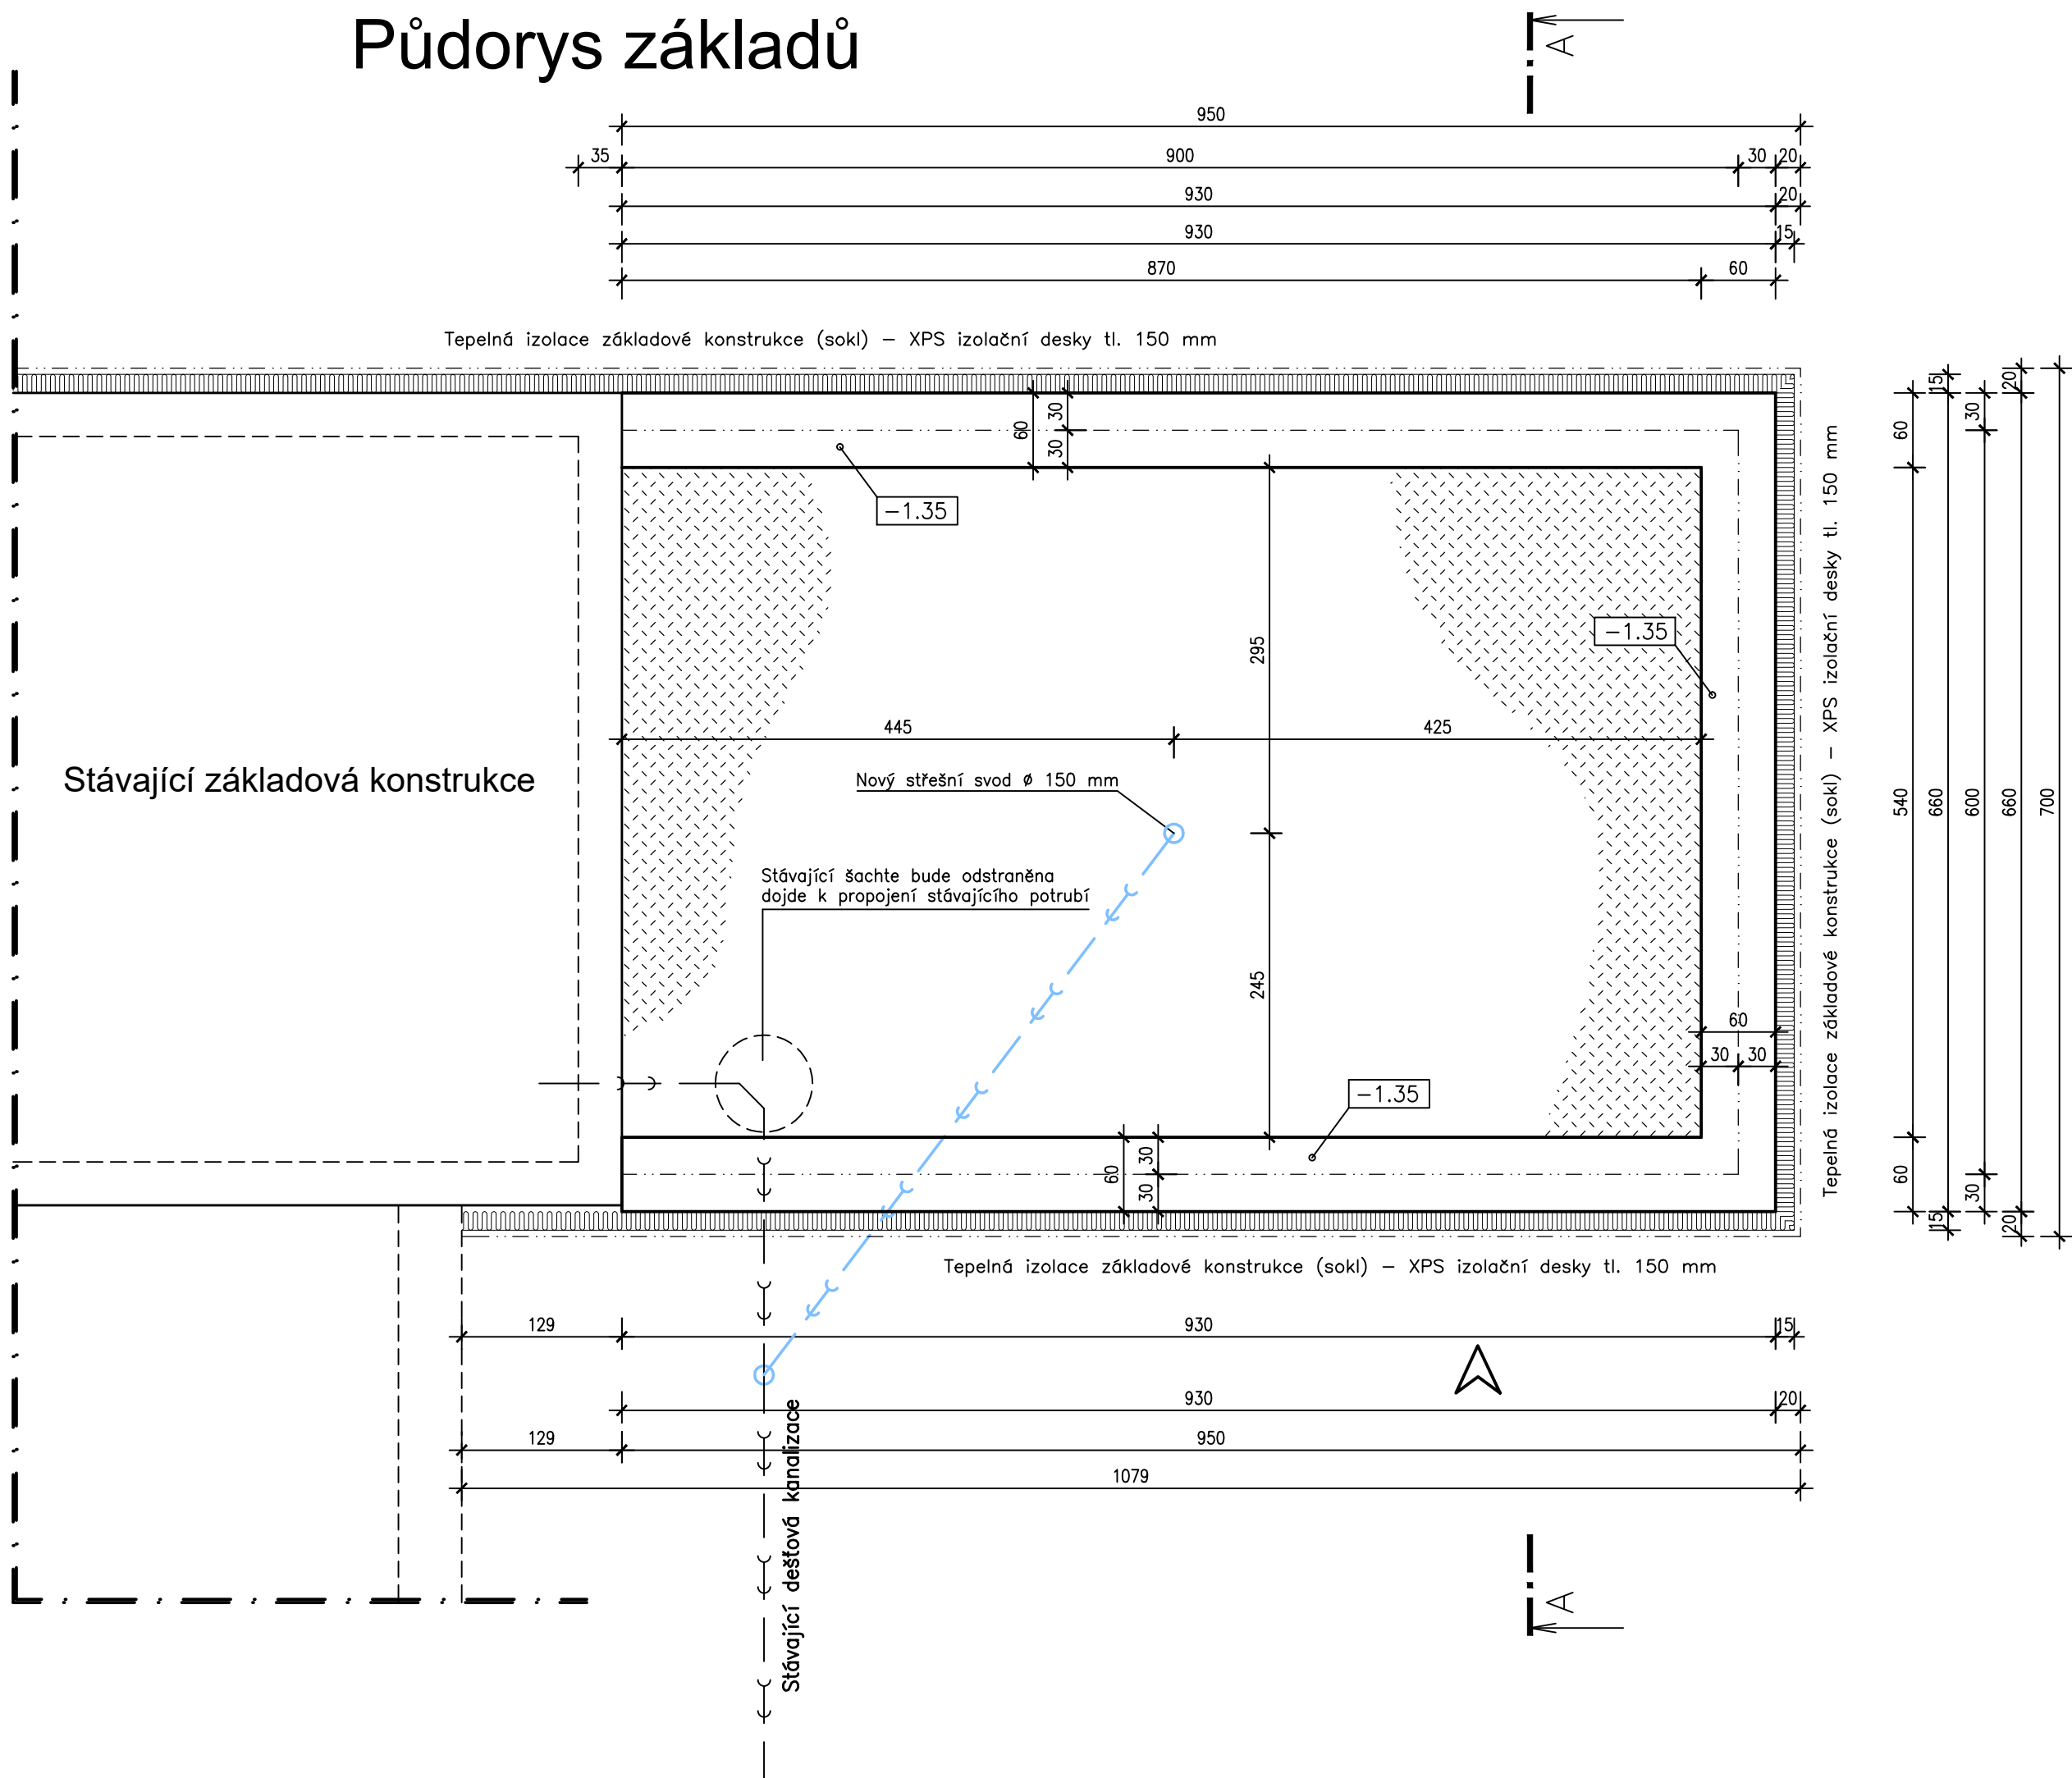

LEGENDA HMOT:


- Nad základové konstrukce
- Základové konstrukce
- Násypy ze štěrkopísků a písčitých hlín (apod.) hutněně á 25 cm na 0,2 MPa
- Nová dešťová kanalizace PVC 150 napojena do stávající dešťové kanalizace v areálu MŠ
- Stávající dešťová kanalizace PVC napojena do stávající obecní dešťové kanalizace
- Stávající dešťová kanalizace PVC bude propojena pod základovou konstrukci

Projektant si vyhrazuje převzetí základové spáry na staveništi a případně technické úpravy základů.

Hloubka základů bude upřesněna při samotné stavbě základů s ohledem na únosnost zeminy a různé výškové rozdíly na stavební parcele ! ! !

Do základové spáry uložit zemníčí pásku – FeZn 30 x 4 mm

BETON C20/25 – základové pasy
BETON C20/25 – základová deska

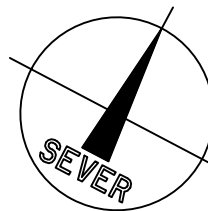

262,00 m n.m. Balt P.V.
±0,000 m = 1.NP – stávající podlaha v MŠ KÓTOVÁNO V CM!

| | | | | |
|---|---------------|--------------|----------------|-------------|
| PETR FIALA DIS, TEL: 608838623, PRIMETICE 746, ZNOJMO 66904 PROJEKČNÍ A INŽENÝRSKÁ ČINNOST, VIZUALIZACE STAVEB, IČ: 75704986 | | | | |
| Projektant | Projektant | Č. osvědčení | Stupeň PD: | DSP |
| Ing. P. Andrš | P. Fiala DiS. | | Místo: | Vedrovice |
| Stavební úpravy MŠ Vedrovice Vedrovice č. p. 290 parc.č. 209, 981/6, k.u. Zábrdovice u Vedrovic [798754] | | | Katastr. území | [798754] |
| | | | Formát: | A4 |
| | | | Datum: | 01.02.2023 |
| | | | Měřítko: | Č. výkresu: |
| Investor: Obec Vedrovice Vedrovice č. p. 326, 67175 Vedrovice | | | 1 : 50 | 03 |
| Obsah: PŮDORYS ZÁKLADŮ | | | | |