ÚZEMÍ
DRUHY POVRCHU

Horní Folmava		
2	Stromy	Travnatý povrch

SMĚROVÉ UZLY

PODÉLNÝ PROFIL VODOVODU-2.ČÁST

MĚŘÍTKO 1:500/1:100

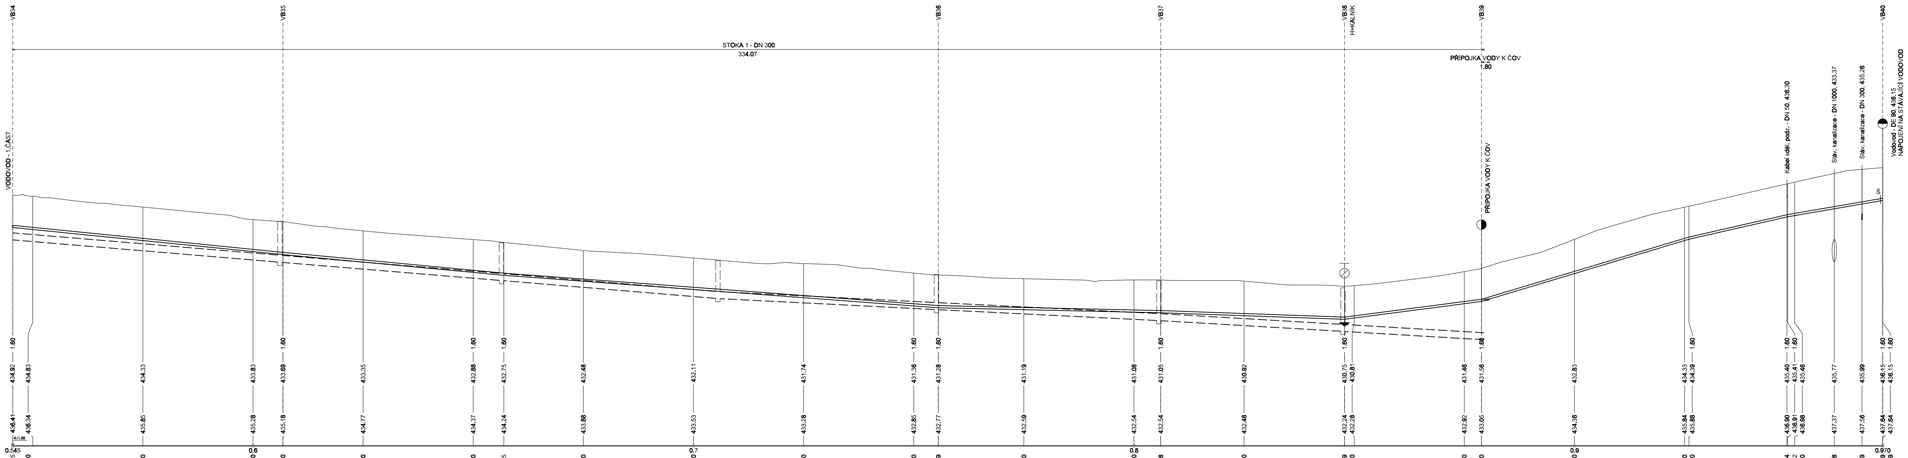

HLOUBKA VÝKOPU

| | | |