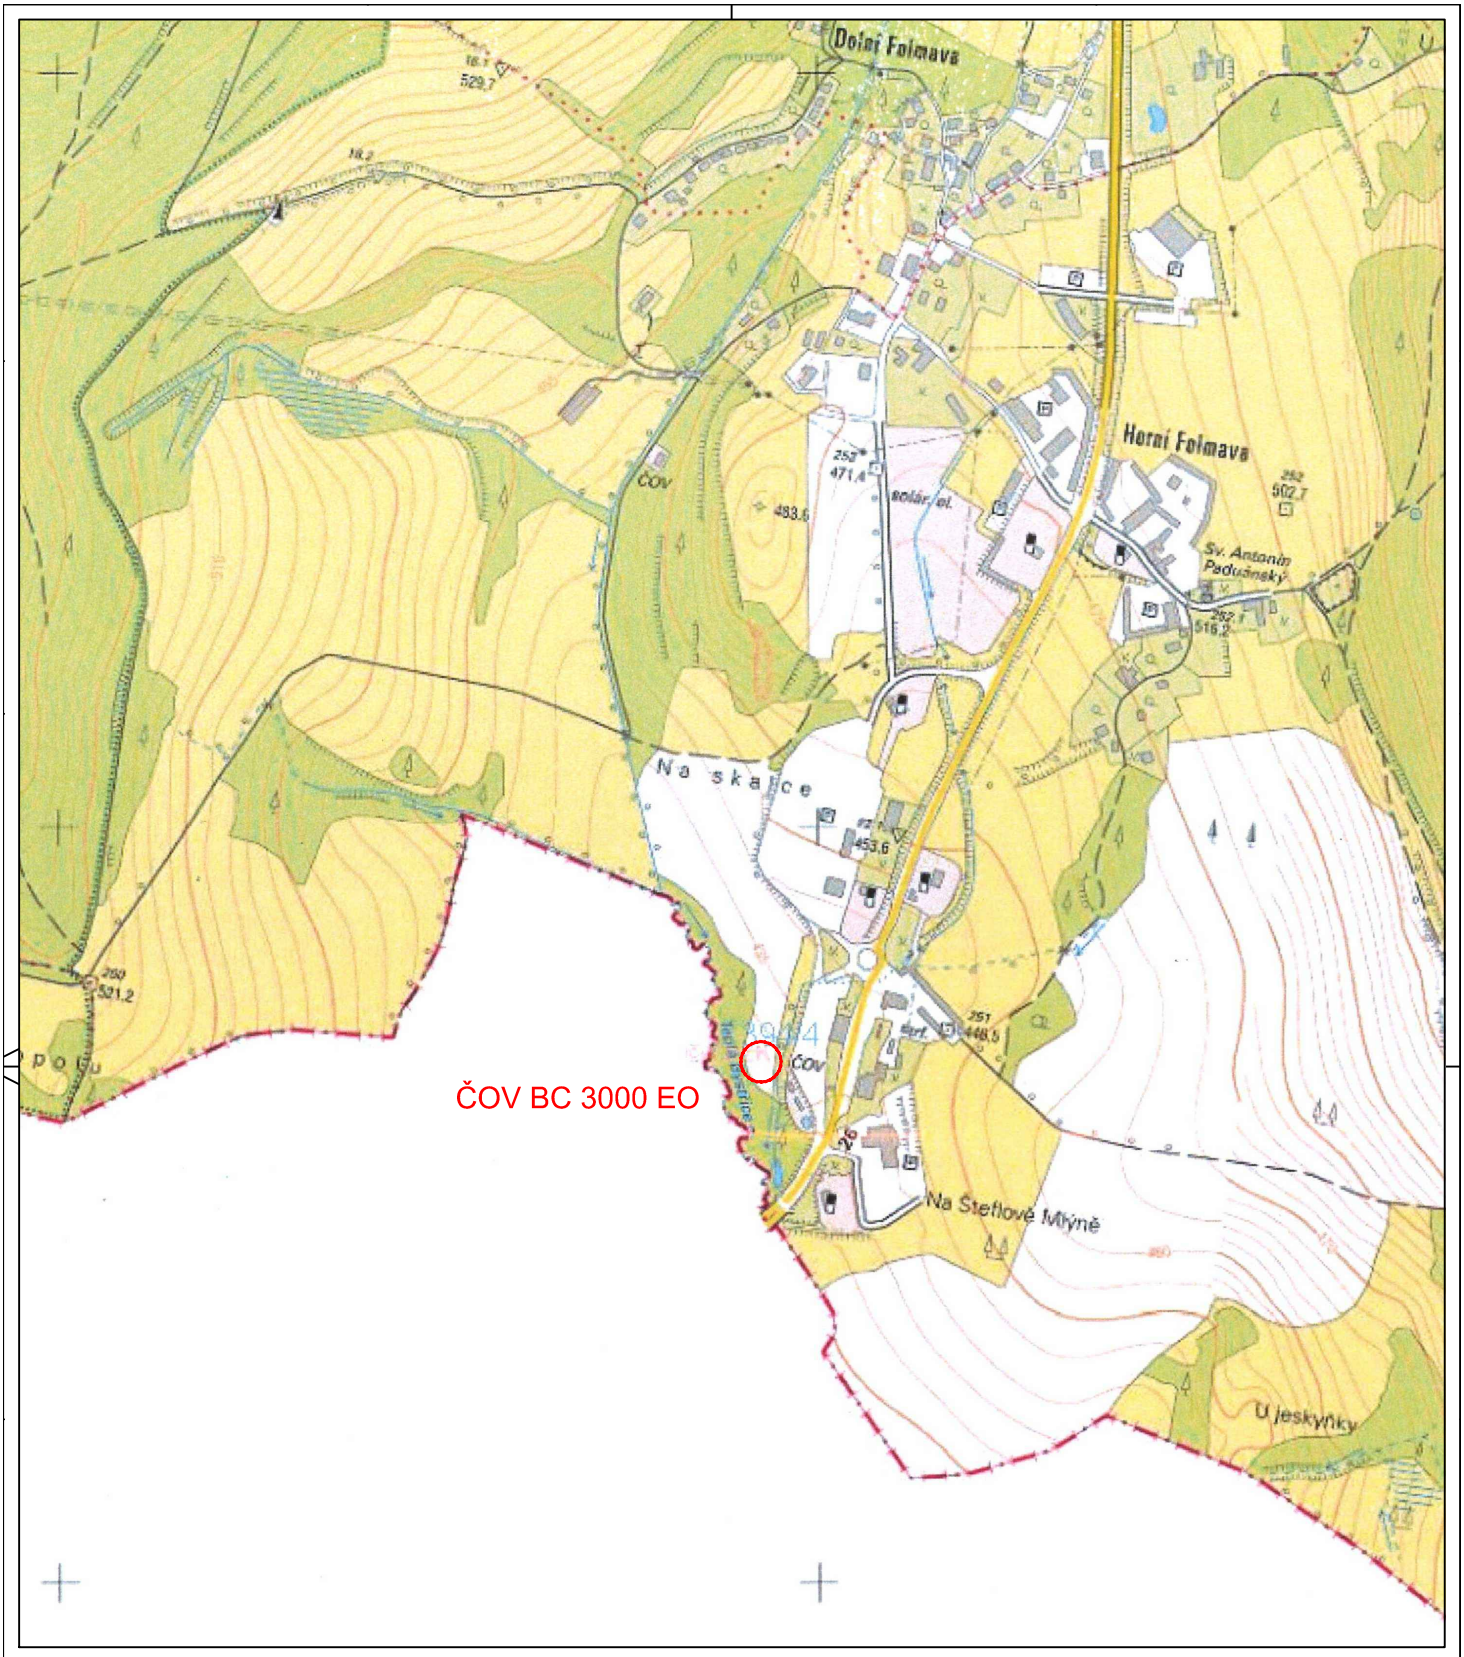

Vypracoval	Schválil	Zodp. projektant
Ing. Radek Bačkovský	Ing. Radek Bačkovský	Ing. Petr Frouz

Investor	Obec Česká Kubice		Měřítko
Kraj	Plzeňský	Okres Domažlice	1:10000

envi-pur® s.r.o.
Na Vlčovce 13/4, Praha 6-Dejvice, 160 00
tel.: +420 381 203 211
fax.: +420 381 251 738

Název stavby a lokalita

Česká Kubice, Folmava-vodovod, kanalizace a ČOV Čistírna odpadních vod Bc 3000 eo

Část

Datum	12/2015
St. dok.	DPS
Zak. č.	
Jed. kl.	
Formát	A4

Název výkresu

PŘEHLEDNÁ SITUACE

Výt.č.

Číslo výkresu

C.1