



ŘEZ C-C

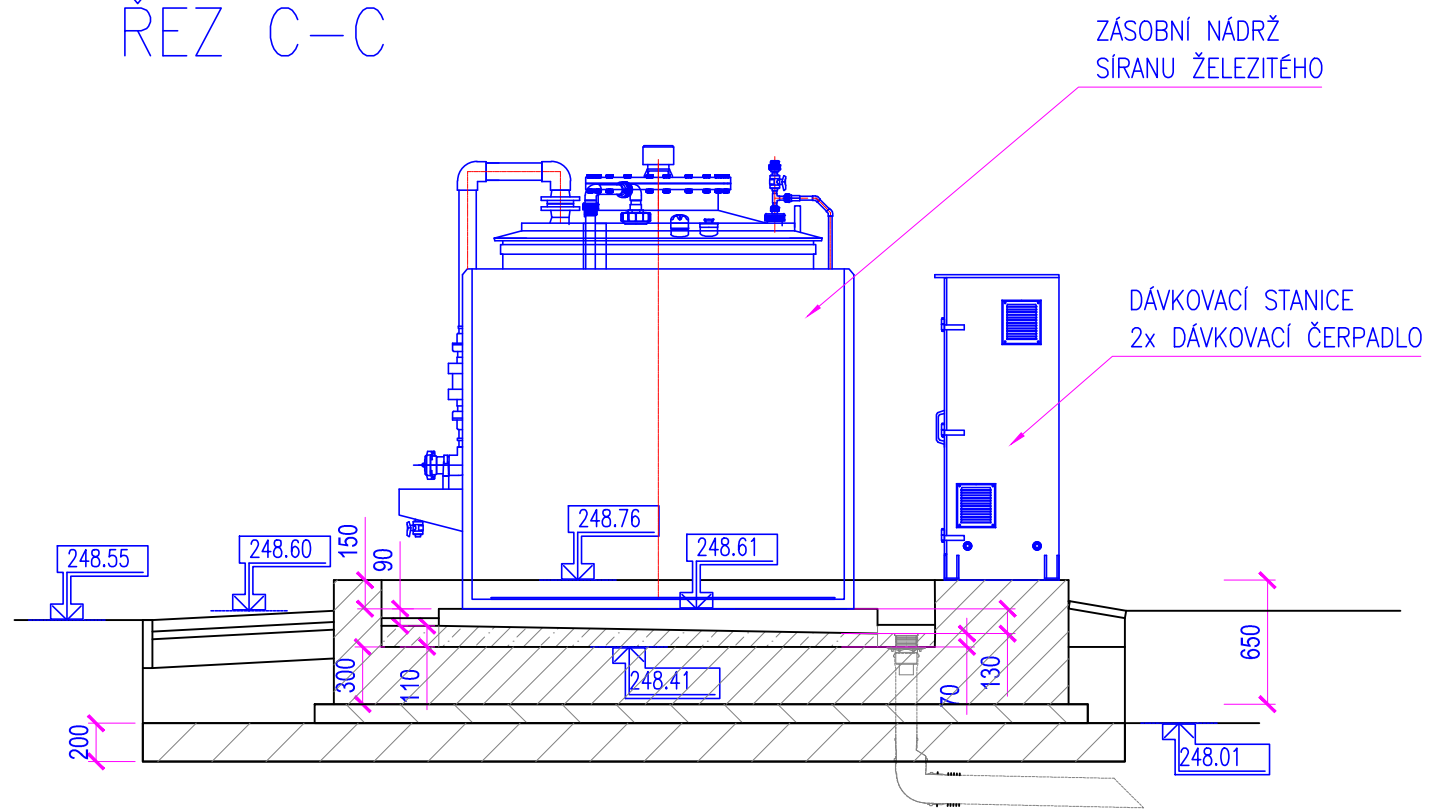

Vypracoval	Schválil	Zodp. projektant	 Na Vítkovce 13/4, Praha 6-Dejvice, 160 00 tel.: +420 381 203 211 fax.: +420 381 251 738	
Ing. Radek Bačkovský	Ing. Radek Bačkovský	Ing. Petr Frouz		
Investor Obec Česká Kubice		Měřítko		
Kraj Plzeňský	Okres Domažlice	1:40		
Název stavby a lokalita Česká Kubice, Folmava-vodovod, kanalizace a ČOV Čistírna odpadních vod Bc 3000 eo Část			Datum 12/2015	
			St. dok.	DPS
			Zak. č.	
			Jed. kl.	
			Formát	A3
Název výkresu CHEMICKÉ HOSPODÁŘSTVÍ		Výt.č.	Číslo výkresu D.2.10	