



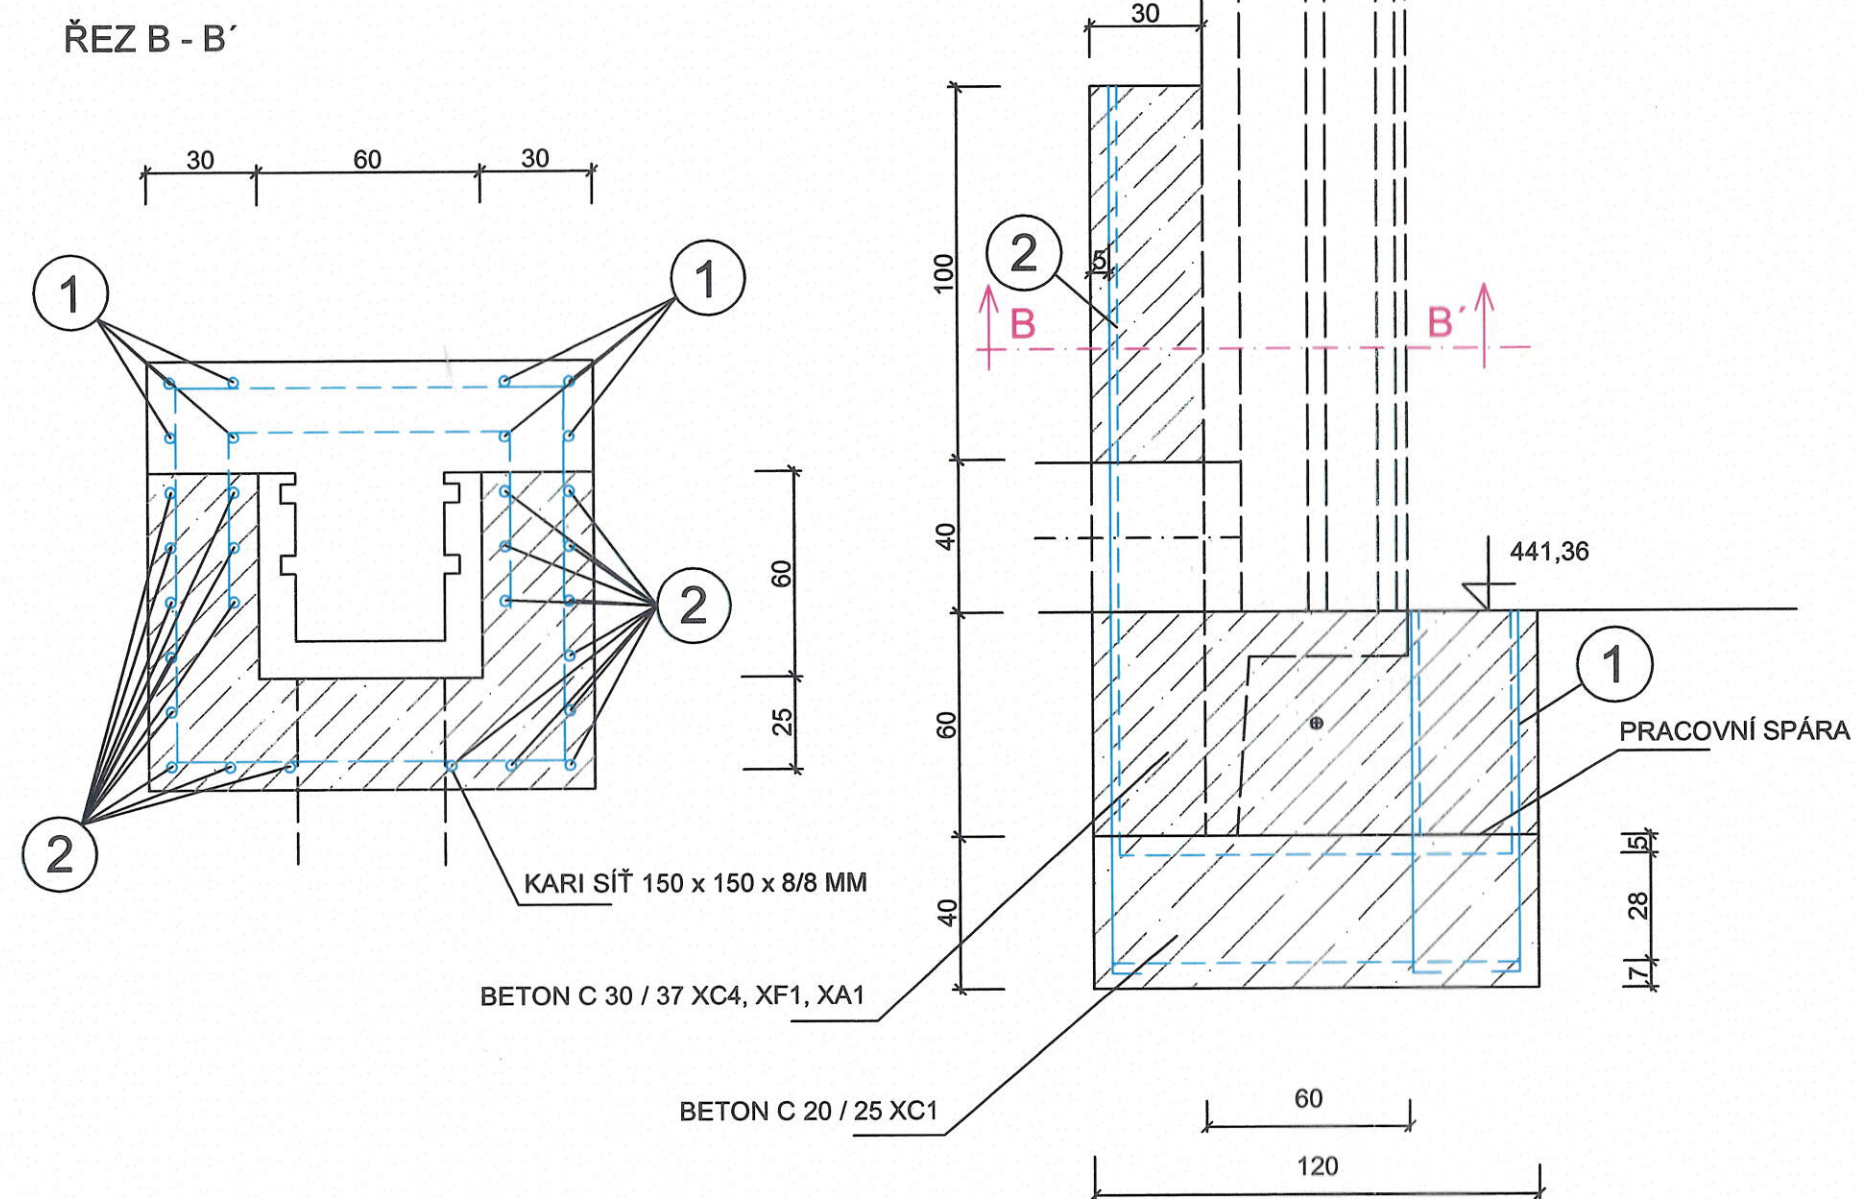

KARI SÍŤ CELKEM 14 M2 = 75,6 KG

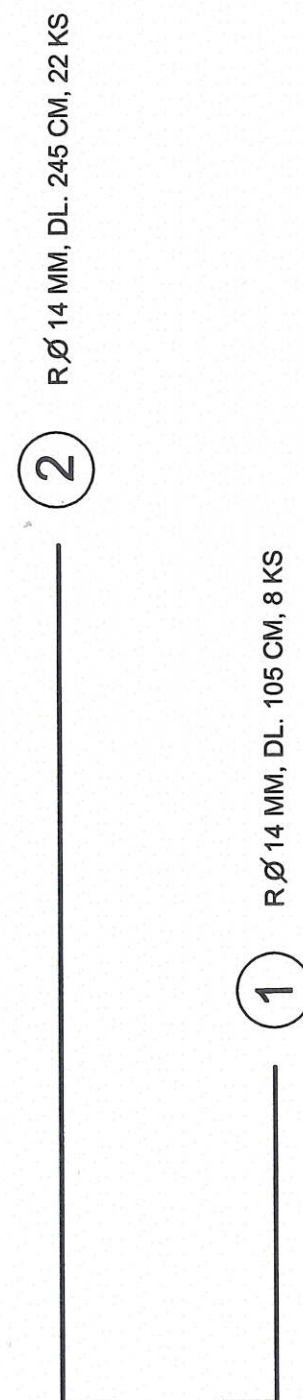

ING. VILÉM ŠEDIVÝ PROJEKTOVÁ ČINNOST STAVEBNÍK: ENKI, O.P.S., DUKELSKÁ 145, 379 01 TŘEBOŇ AKCE - OBJEKT: REVITALIZACE RYBNÍKA VIZÍR V K.Ú. HAMR PŘÍLOHA: ARMOVACÍ VÝKRES VÝPUSTI		IČ 11339659 ČÍSLO VÝKRESU: D 8 PARE Č.: MĚŘITKO: 1 : 20
---	--	--