

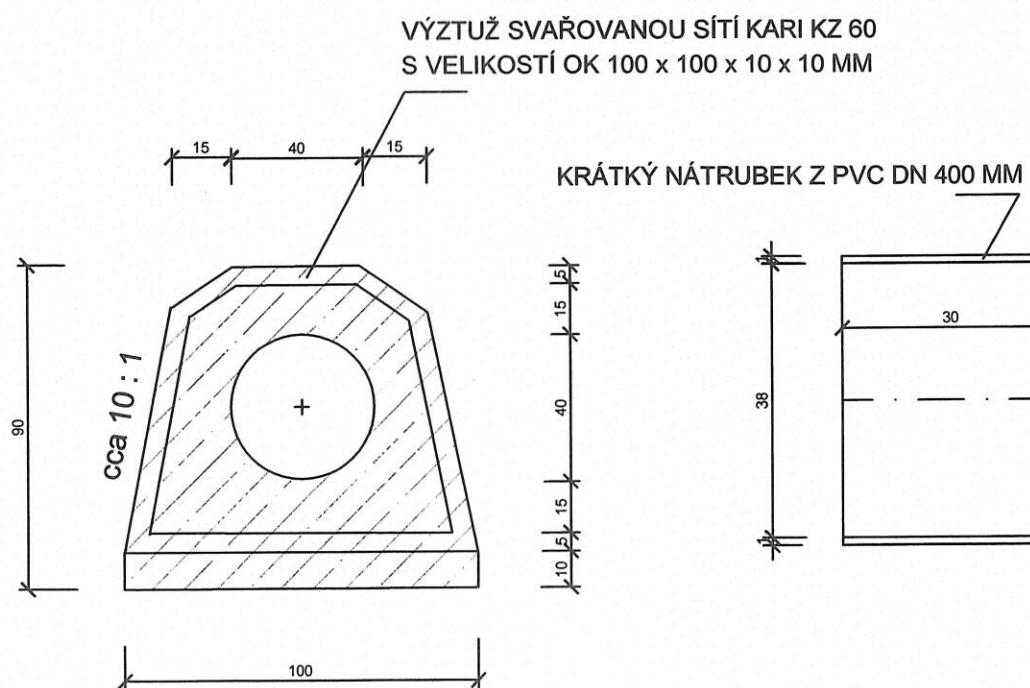
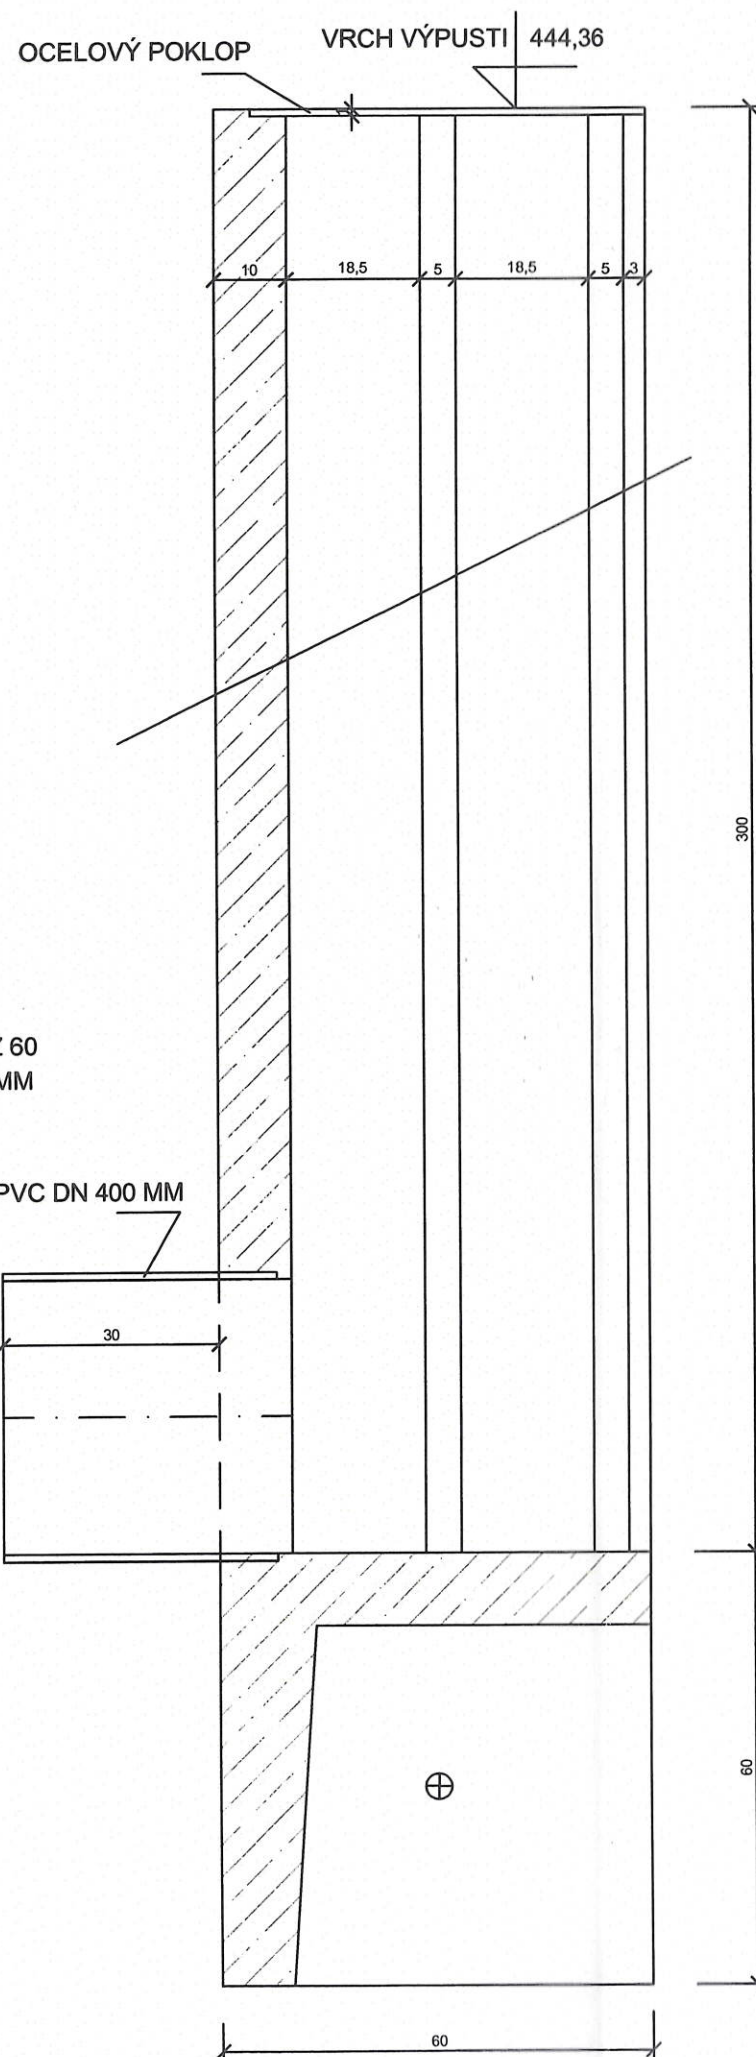


DETAIL A - A' 1 : 20

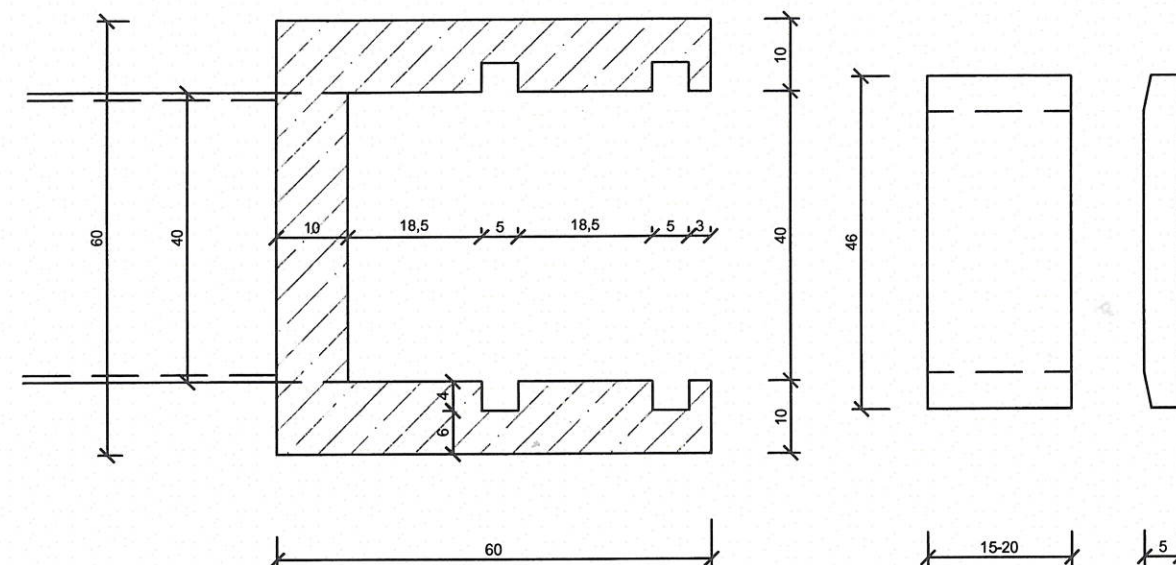

OCELOVÁ MŘÍŽKA S MEZERAMI 2 CM

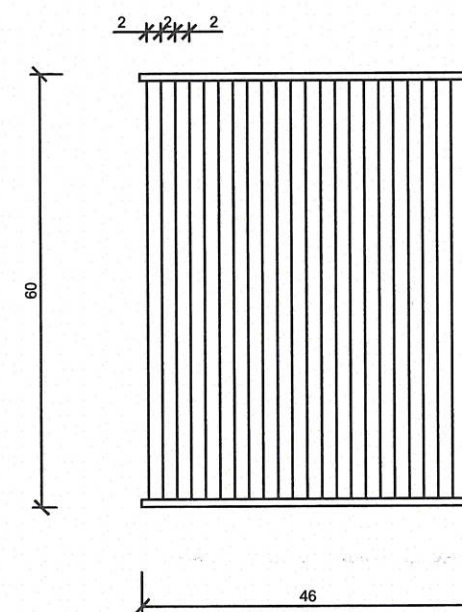

ING. VILÉM ŠEDIVÝ PROJEKTOVÁ ČINNOST	
STAVEBNÍK: ENKI, O.P.S., DUKELSKÁ 145, 379 01 TŘEBOŇ	IČ 11339659 ČÍSLO VÝKRESU:
AKCE - OBJEKT: REVITALIZACE RYBNÍKA VIZÍR V K.Ú. HAMR	PARE Č.: D 5
PŘÍLOHA: DETAIL VÝPUSTI	MĚŘÍTKO: 1 : 10