




U starých sádek

RYBNÍK VIZÍR
K.Ú. HAMR JINDŘICHŮV HRADEC

SOUBADNICOVÝ SYSTÉM: S-JTSK, VÝTKOVÝ SYSTÉM: BPV

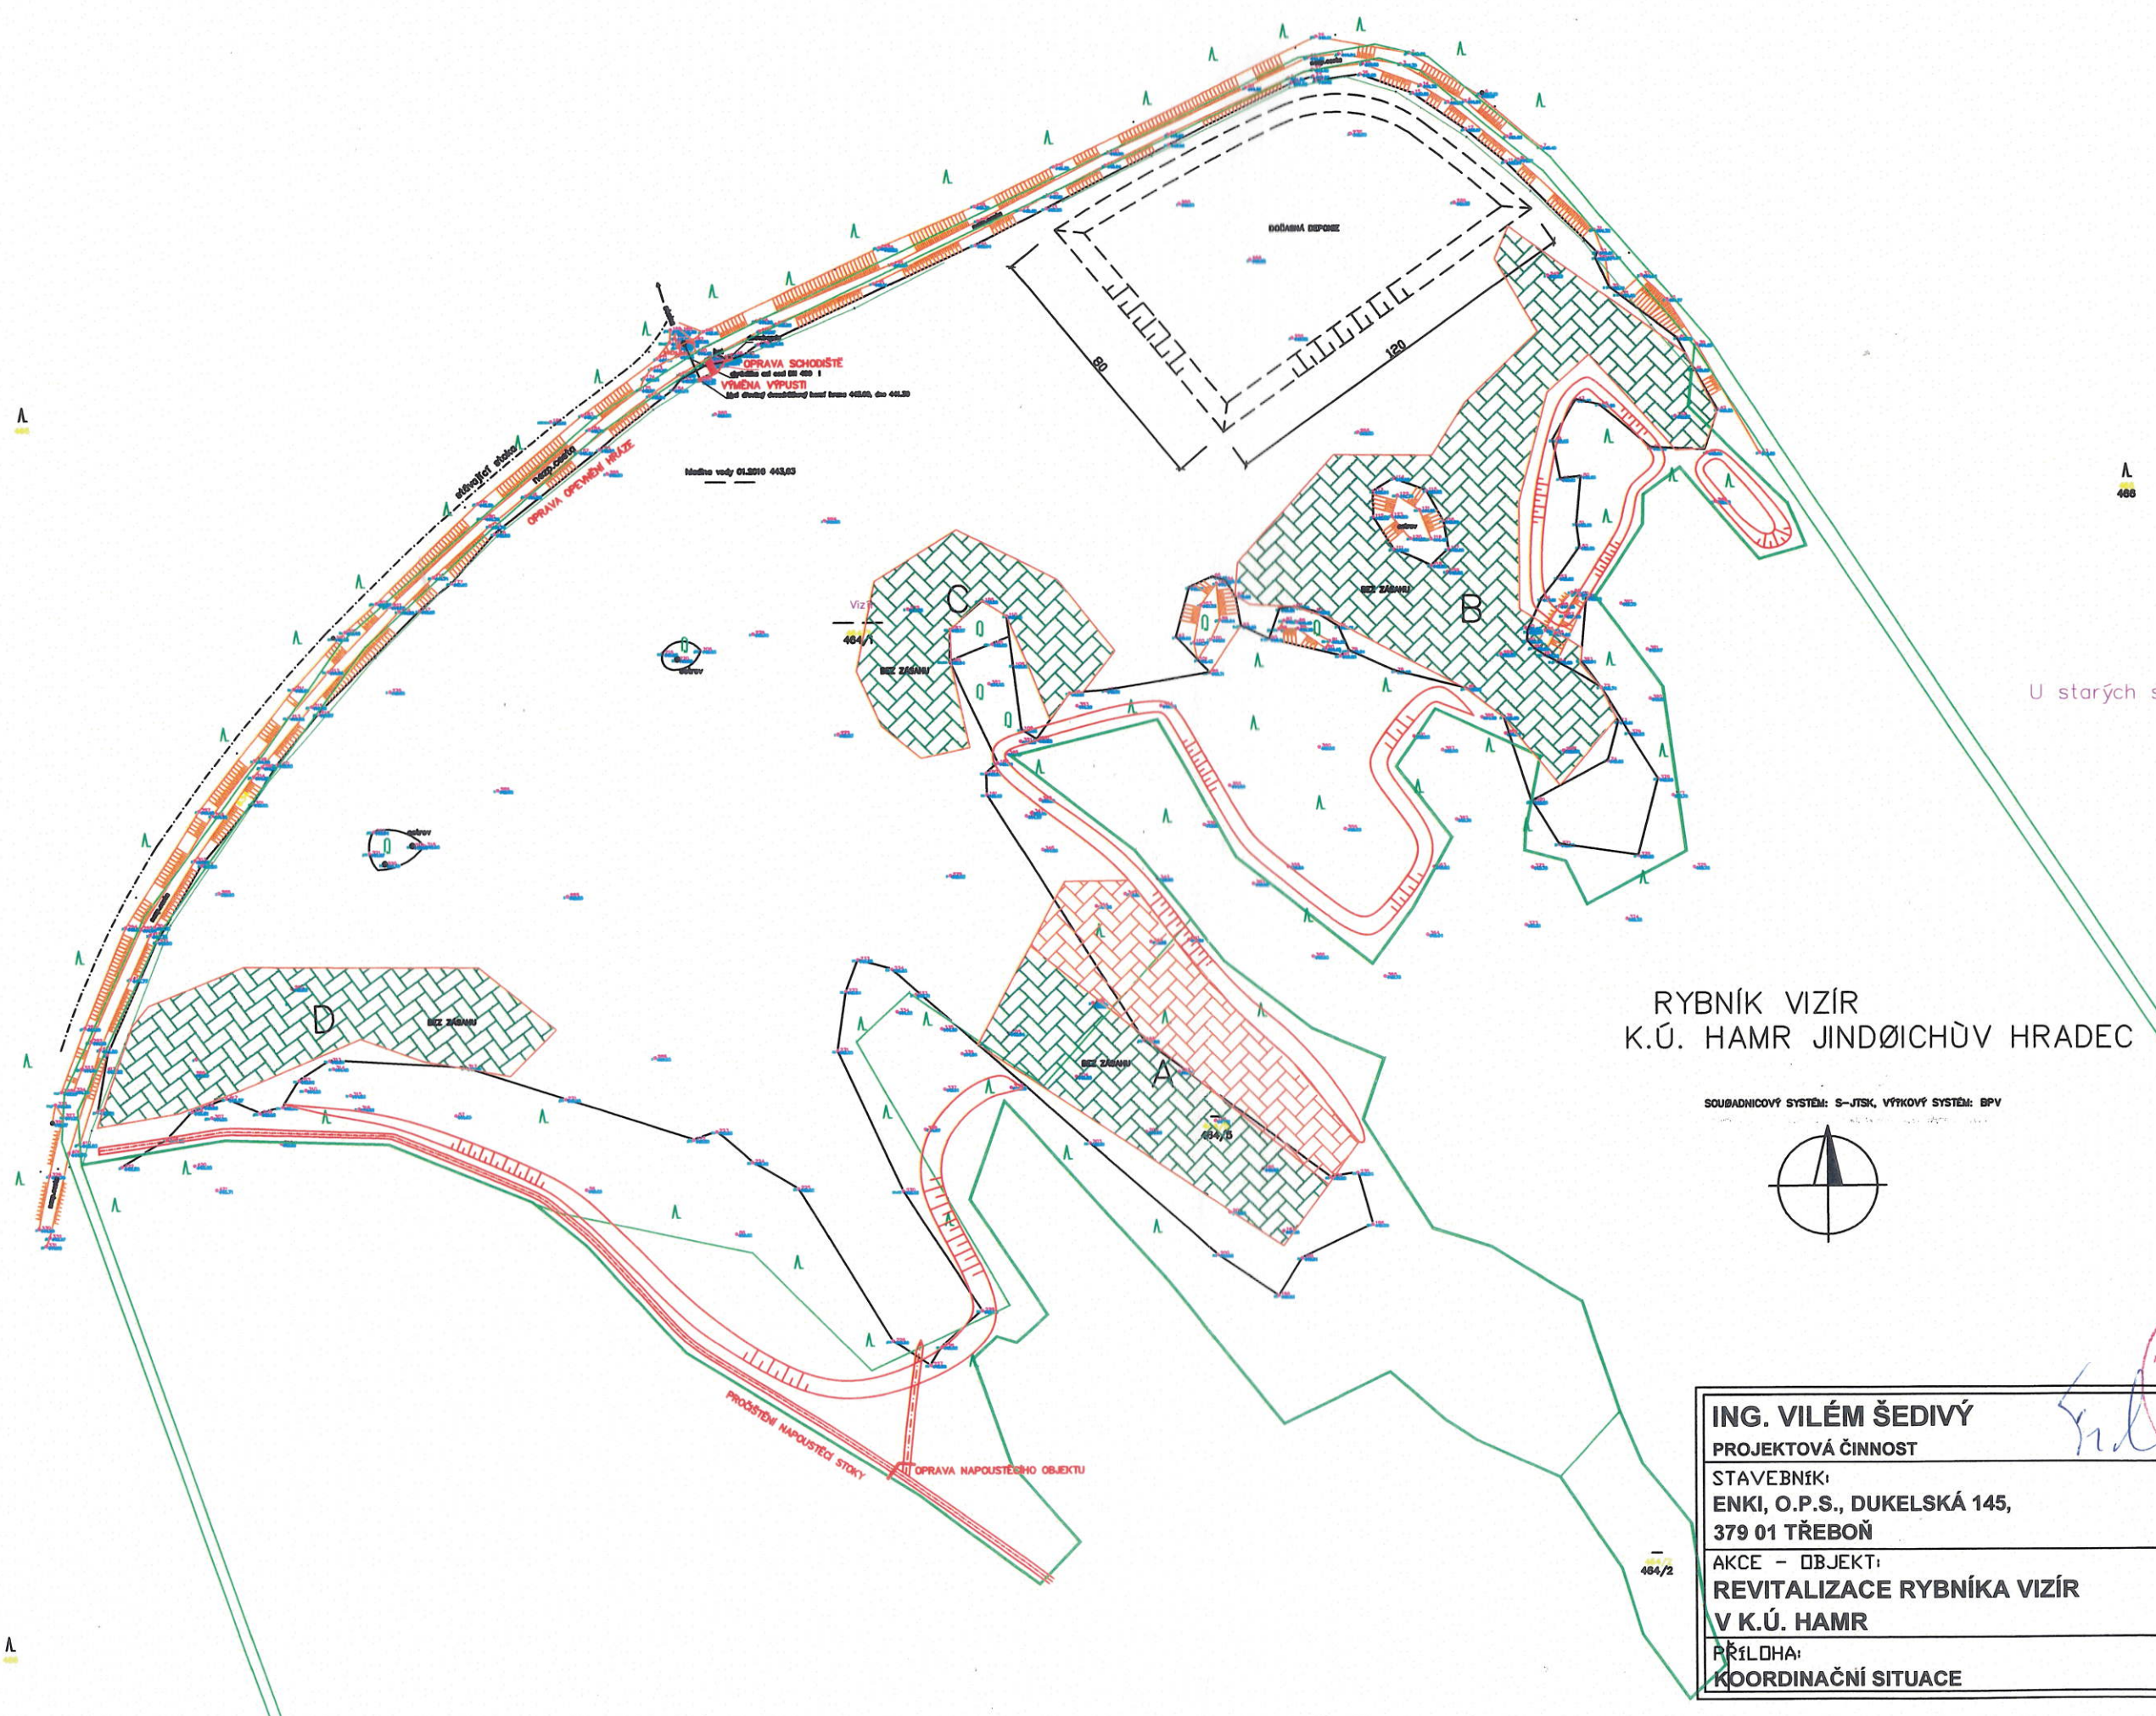

ING. VILÉM ŠEDIVÝ	
PROJEKTOVÁ ČINNOST	
STAVEBNÍK:	
ENKI, O.P.S., DUKELSKÁ 145,	
379 01 TŘEBOŇ	
AKCE - OBJEKT:	
REVITALIZACE RYBNÍKA VIZÍR	
V K.Ú. HAMR	
PŘÍLOHA:	
KOORDINAČNÍ SITUACE	
IČ 11339659	
ČÍSLO VÝKRESU:	
C 4	
PARE Č.:	
MĚŘÍTKO:	
1 : 2000	