
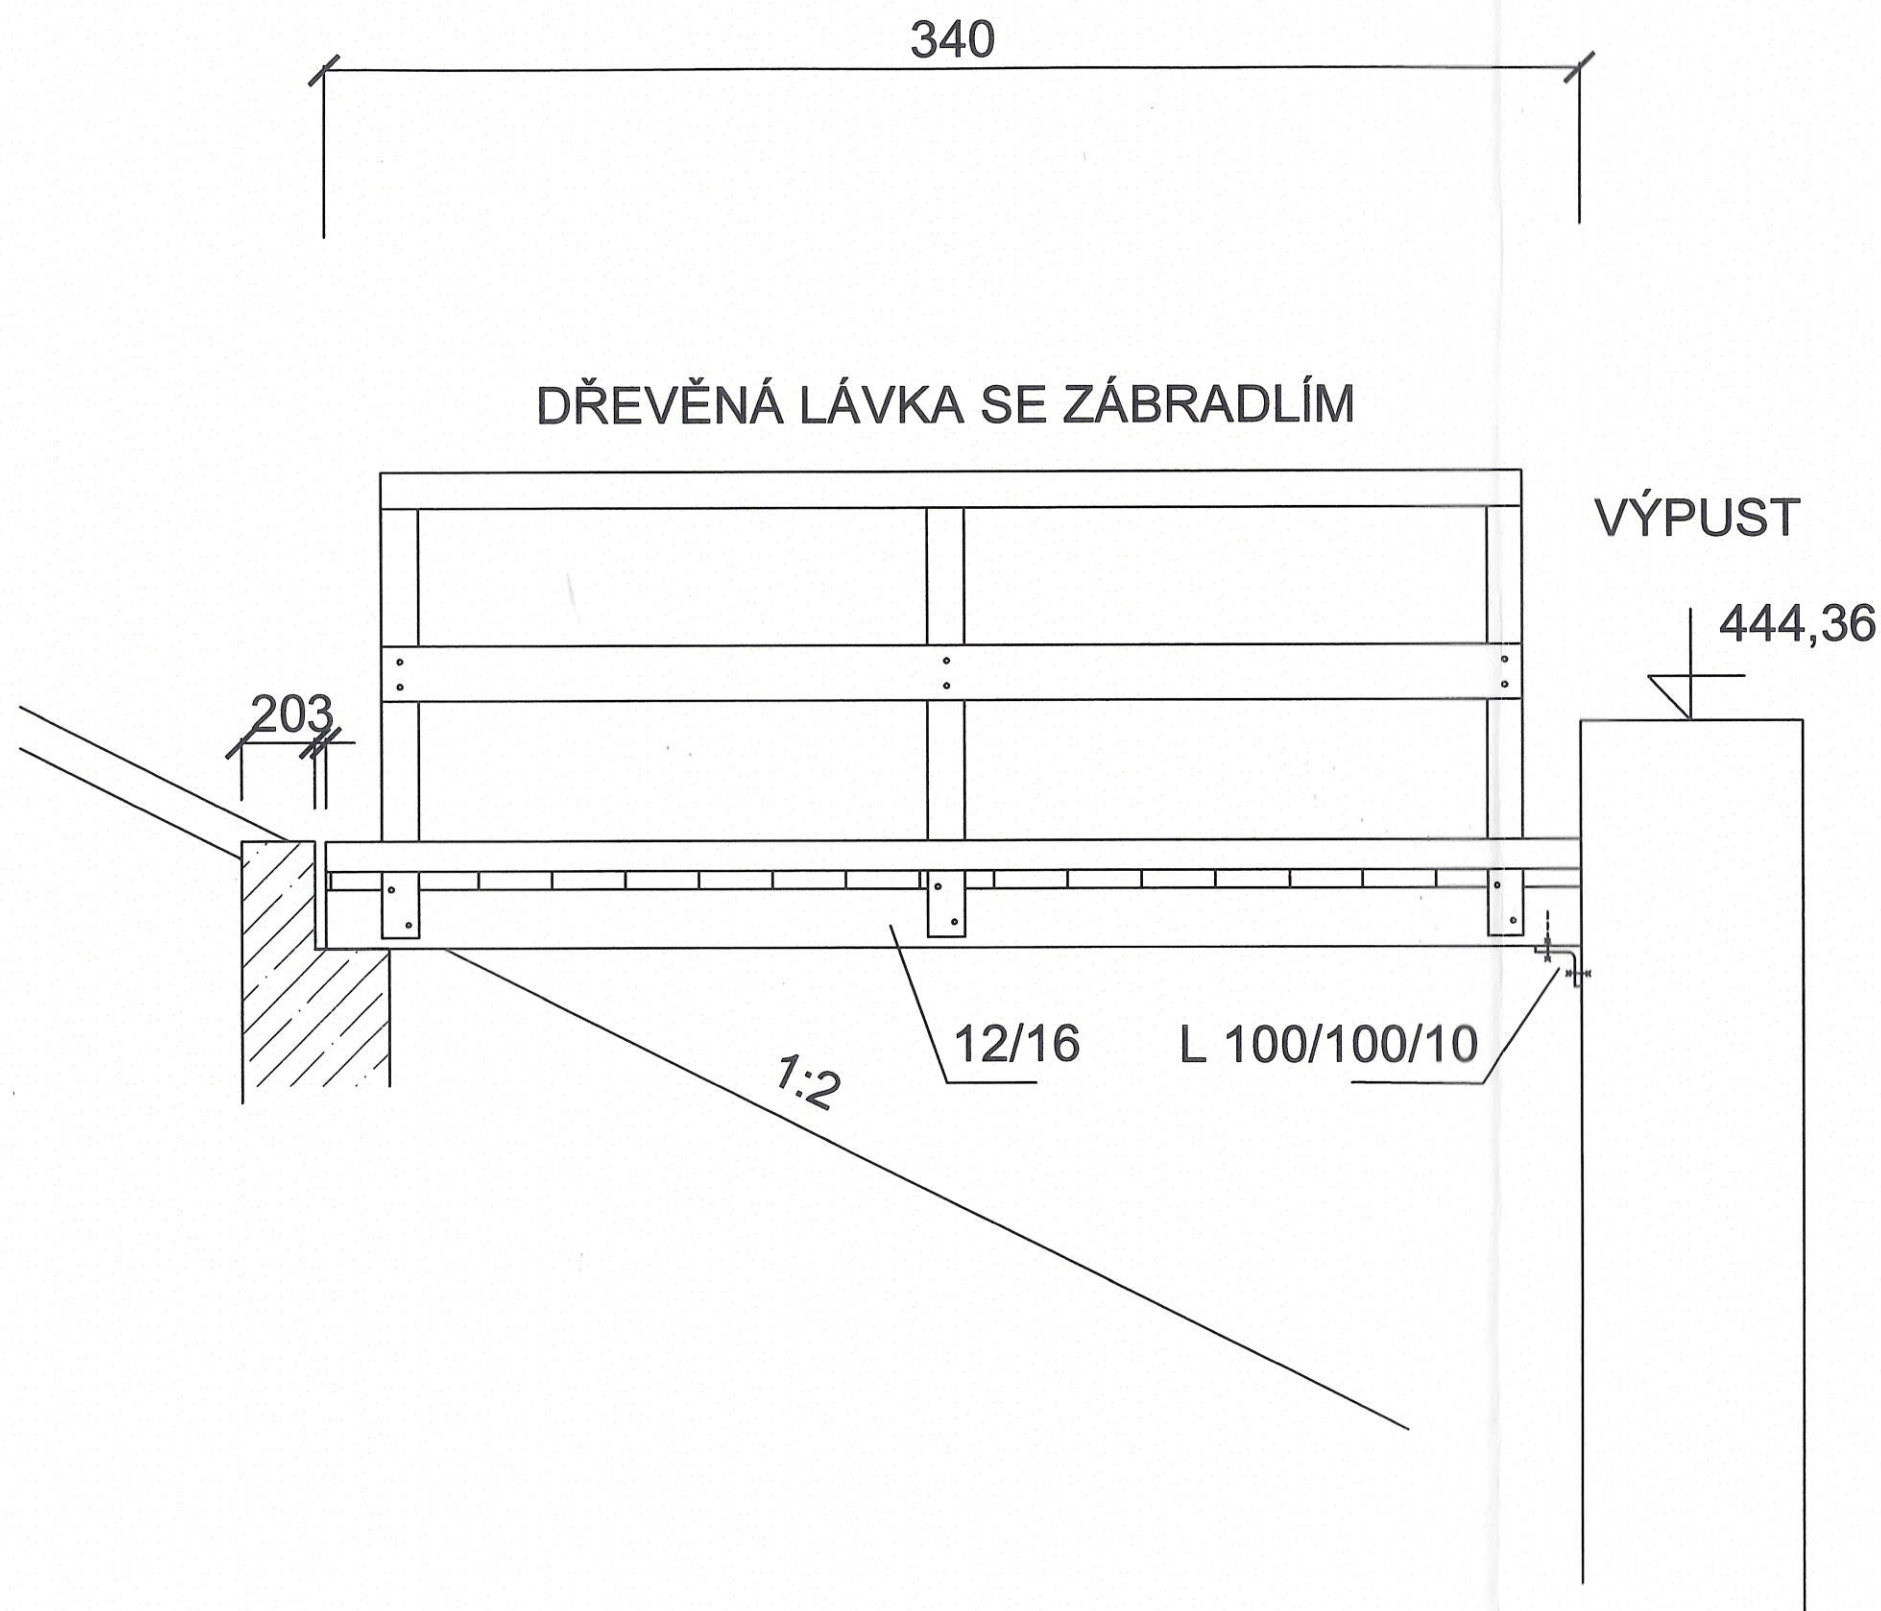
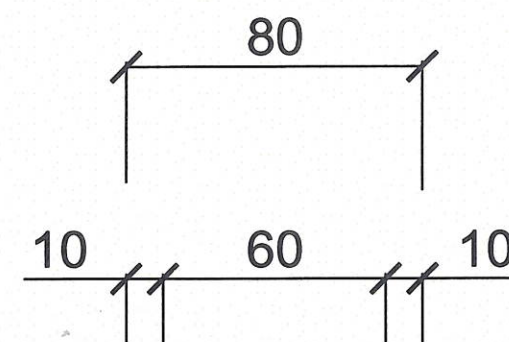


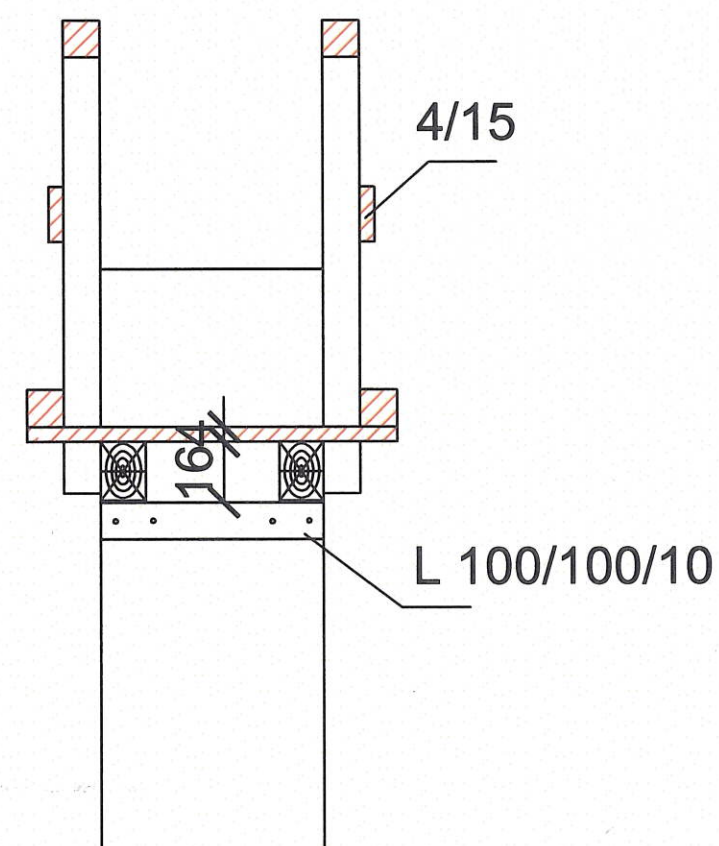

ING. VILÉM ŠEDIVÝ PROJEKTOVÁ ČINNOST	
STAVEBNÍK: ENKI, O.P.S., DUKELSKÁ 145, 379 01 TŘEBOŇ	ČÍSLO VÝKRESU: D 7
AKCE - OBJEKT: REVITALIZACE RYBNÍKA VIZÍR V K.Ú. HAMR	PARE Č.:
PŘÍLOHA: LÁVKA	MĚŘÍTKO: 1 : 20