


PODÉLNÝ PROFIL

KRAJ, OKRES
KATASTRÁLNÍ ÚZEMÍ
PARCELA, KULTURA

JIHOČESKÝ, JINDŘICHŮV HRADEC
HAMR
P.Č. 464/1 - RYBNÍK VIZÍR

PŘÍČNÉ PROFILY

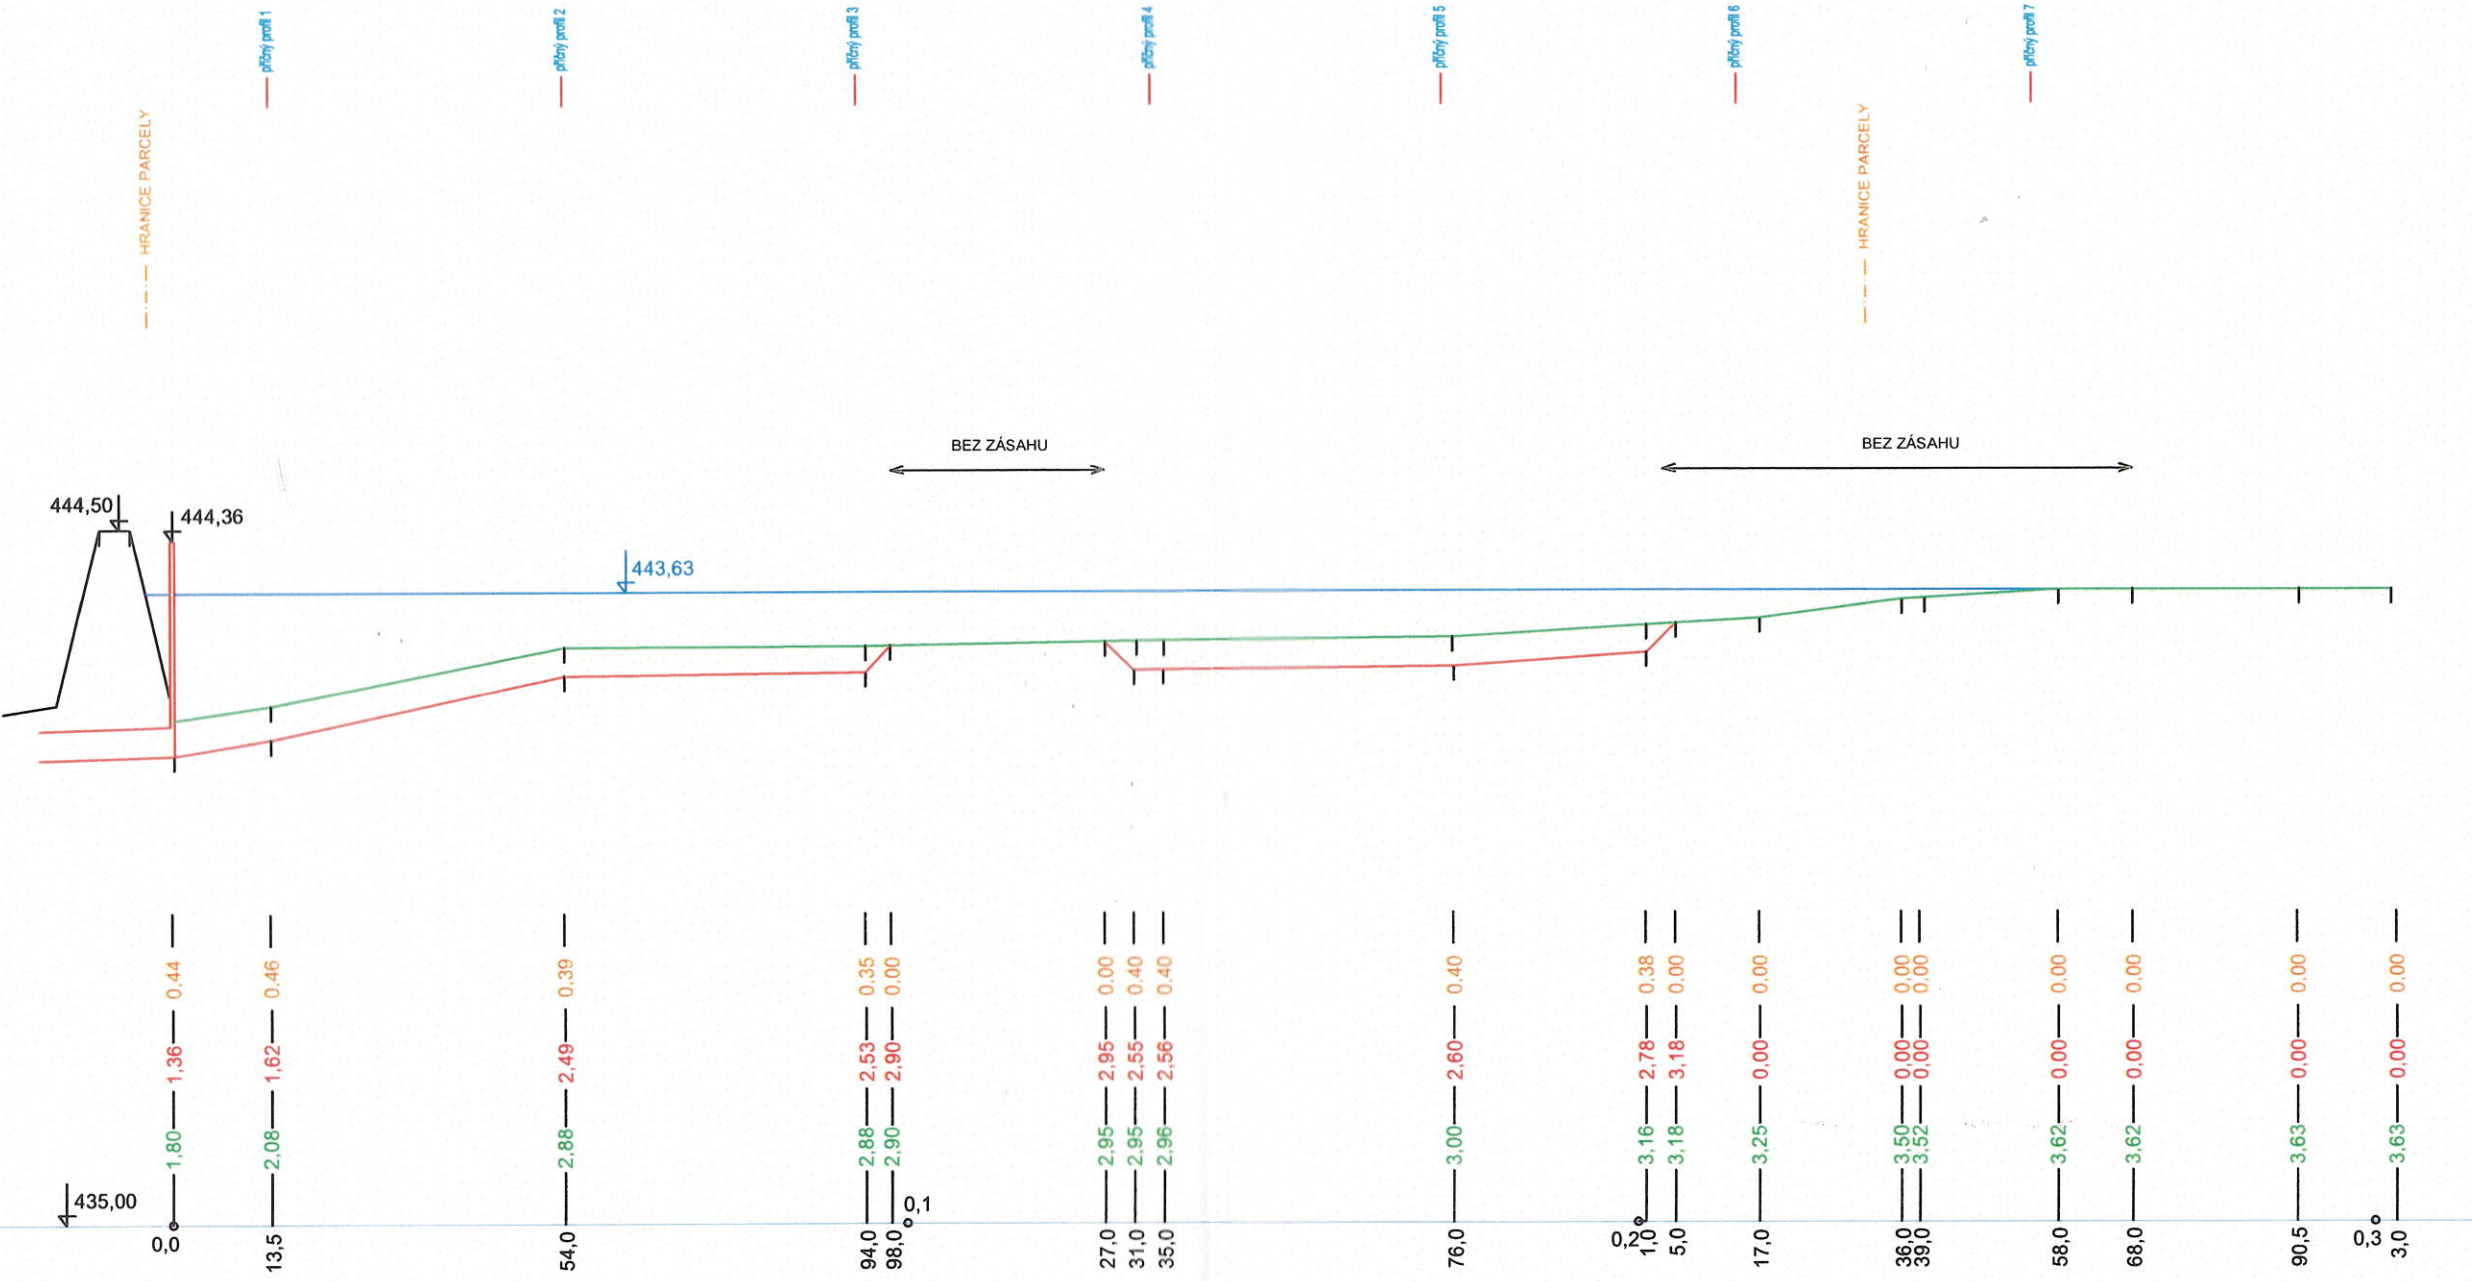

VZDÁLENOST PŘÍČNÝCH PROFILŮ [m]
DÉLKA - SKLON [m - %]

13,5	40,0	40,0	40,0	40,0	40,0	40,0	36,5	13,5
	40,5 - 2,1	40,0 - 0,1	29,0 - 0,2	45,0 - 0,1	25,0 - 0,7			
13,5 - 1,9			4,0 - 9,5	4,0 - 9,8	4,0 - 10,0			

ING. VILÉM ŠEDIVÝ PROJEKTOVÁ ČINNOST STAVEBNÍK: ENKI, O.P.S., DUKELSKÁ 145, 379 01 TŘEBOŇ AKCE - OBJEKT: REVITALIZACE RYBNÍKA VIZÍR V K.Ú. HAMR PŘÍLOHA: PODÉLNÝ PROFIL		ČÍSLO VÝKRESU: D 2 PARE Č.: MĚŘÍTKO: 1 : 2000/200
--	--	---