
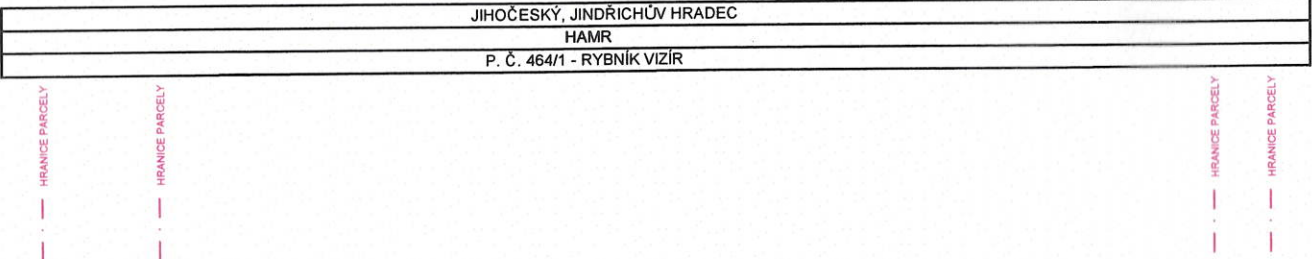


PŘÍČNÝ PROFIL 1 - 1'

KRAJ, OKRES
KATASTRÁLNÍ ÚZEMÍ
PARCELA, KULTURA

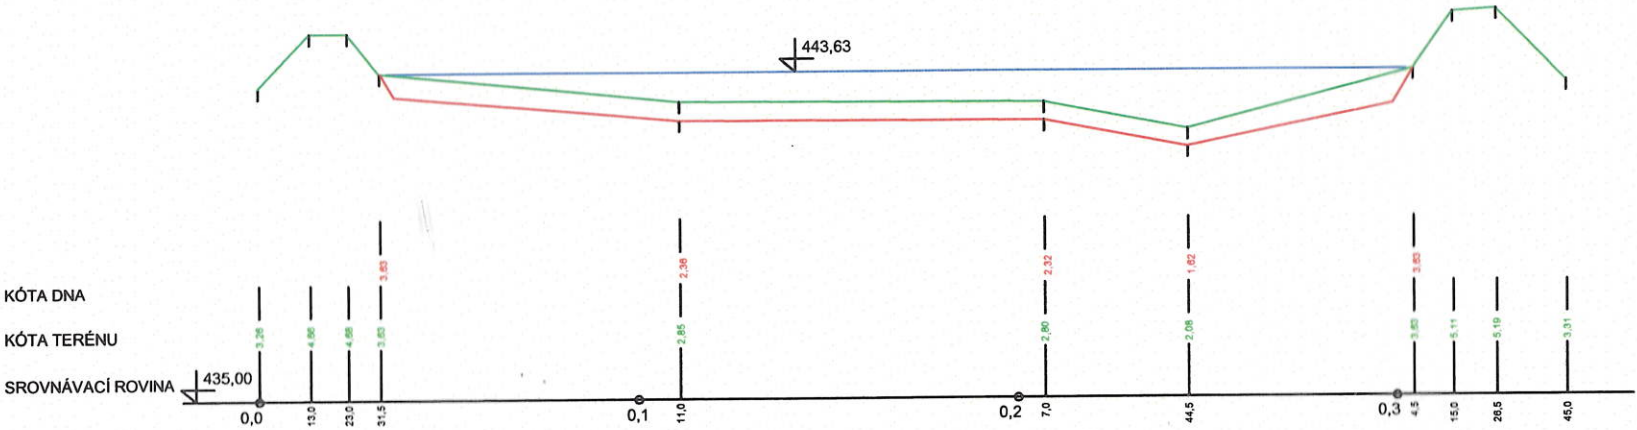

ING. VILÉM ŠEDIVÝ PROJEKTOVÁ ČINNOST		ČÍSLO VÝKRESU: D 3
STAVEBNÍK: ENKI, O.P.S., DUKELSKÁ 145, 379 01 TŘEBOŇ		PARE Č.:
AKCE - OBJEKT: REVITALIZACE RYBNÍKA VIZÍR V K.Ú. HAMR		MĚŘÍTKO: 1 : 2000/200
PŘÍLOHA: PŘÍČNÉ PROFILY		