


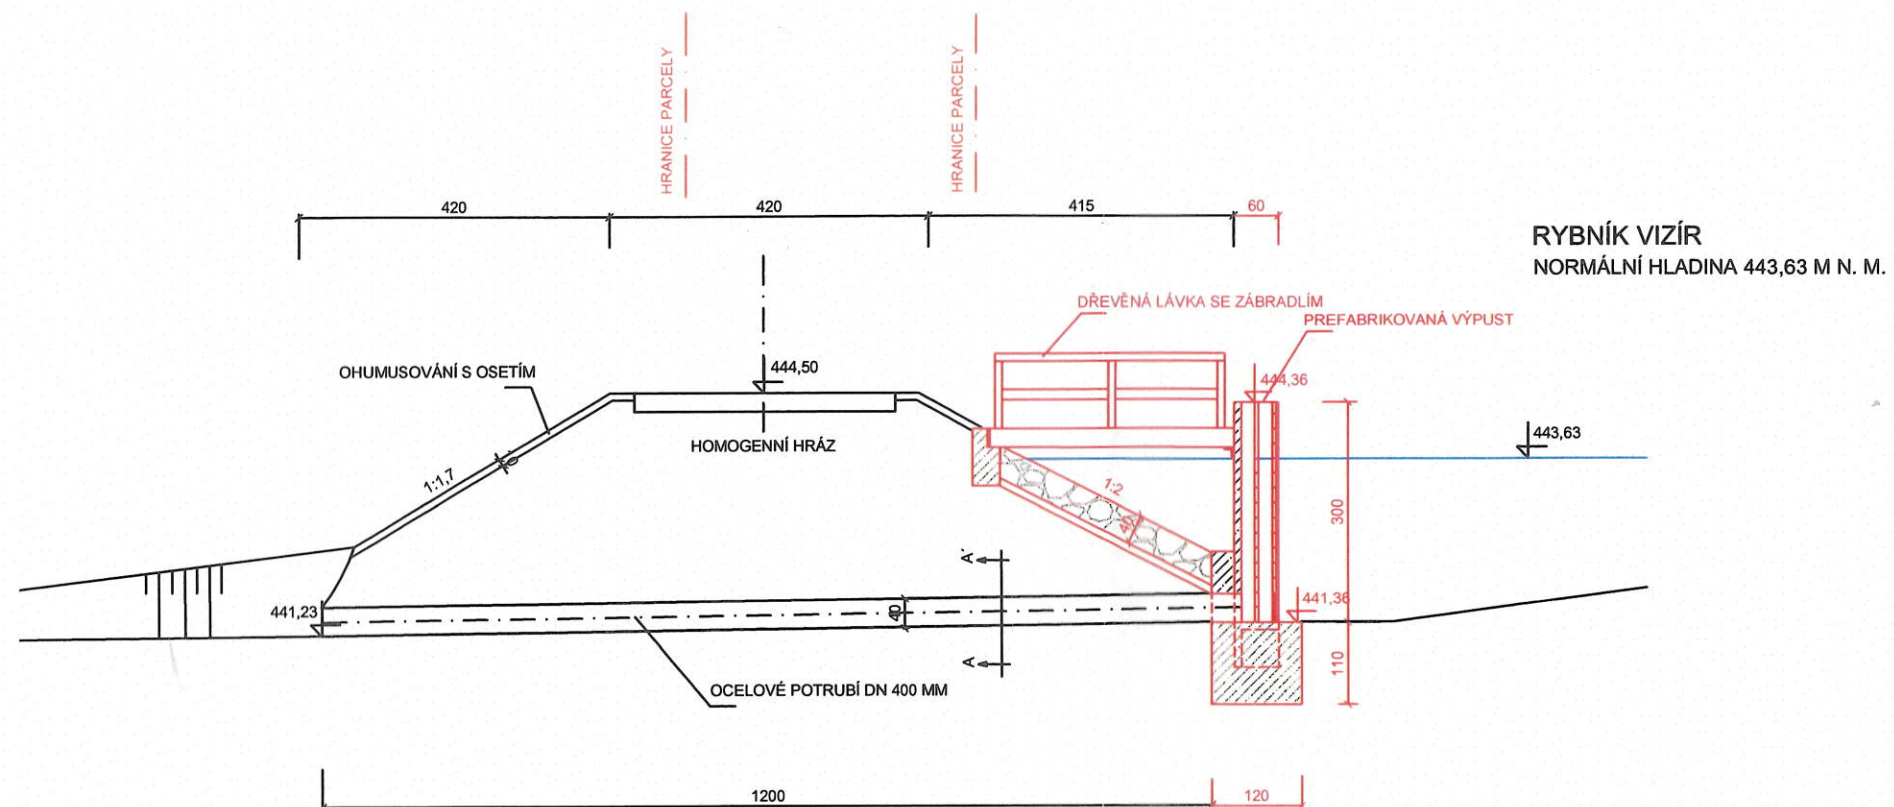

ING. VILÉM ŠEDIVÝ PROJEKTOVÁ ČINNOST	
STAVEBNÍK: ENKI, O.P.S., DUKELSKÁ 145, 379 01 TŘEBOŇ	ČÍSLO VÝKRESU: D 4.2
AKCE - OBJEKT: REVITALIZACE RYBNÍKA VIZÍR V K.Ú. HAMR	PARE Č.:
PŘÍLOHA: ŘEZ VÝPUSTÍ - NOVÝ STAV	MĚŘITKO: 1 : 100

