


RYBNÍK VIZÍR

NORMÁLNÍ HLADINA 443,63 M N. M.

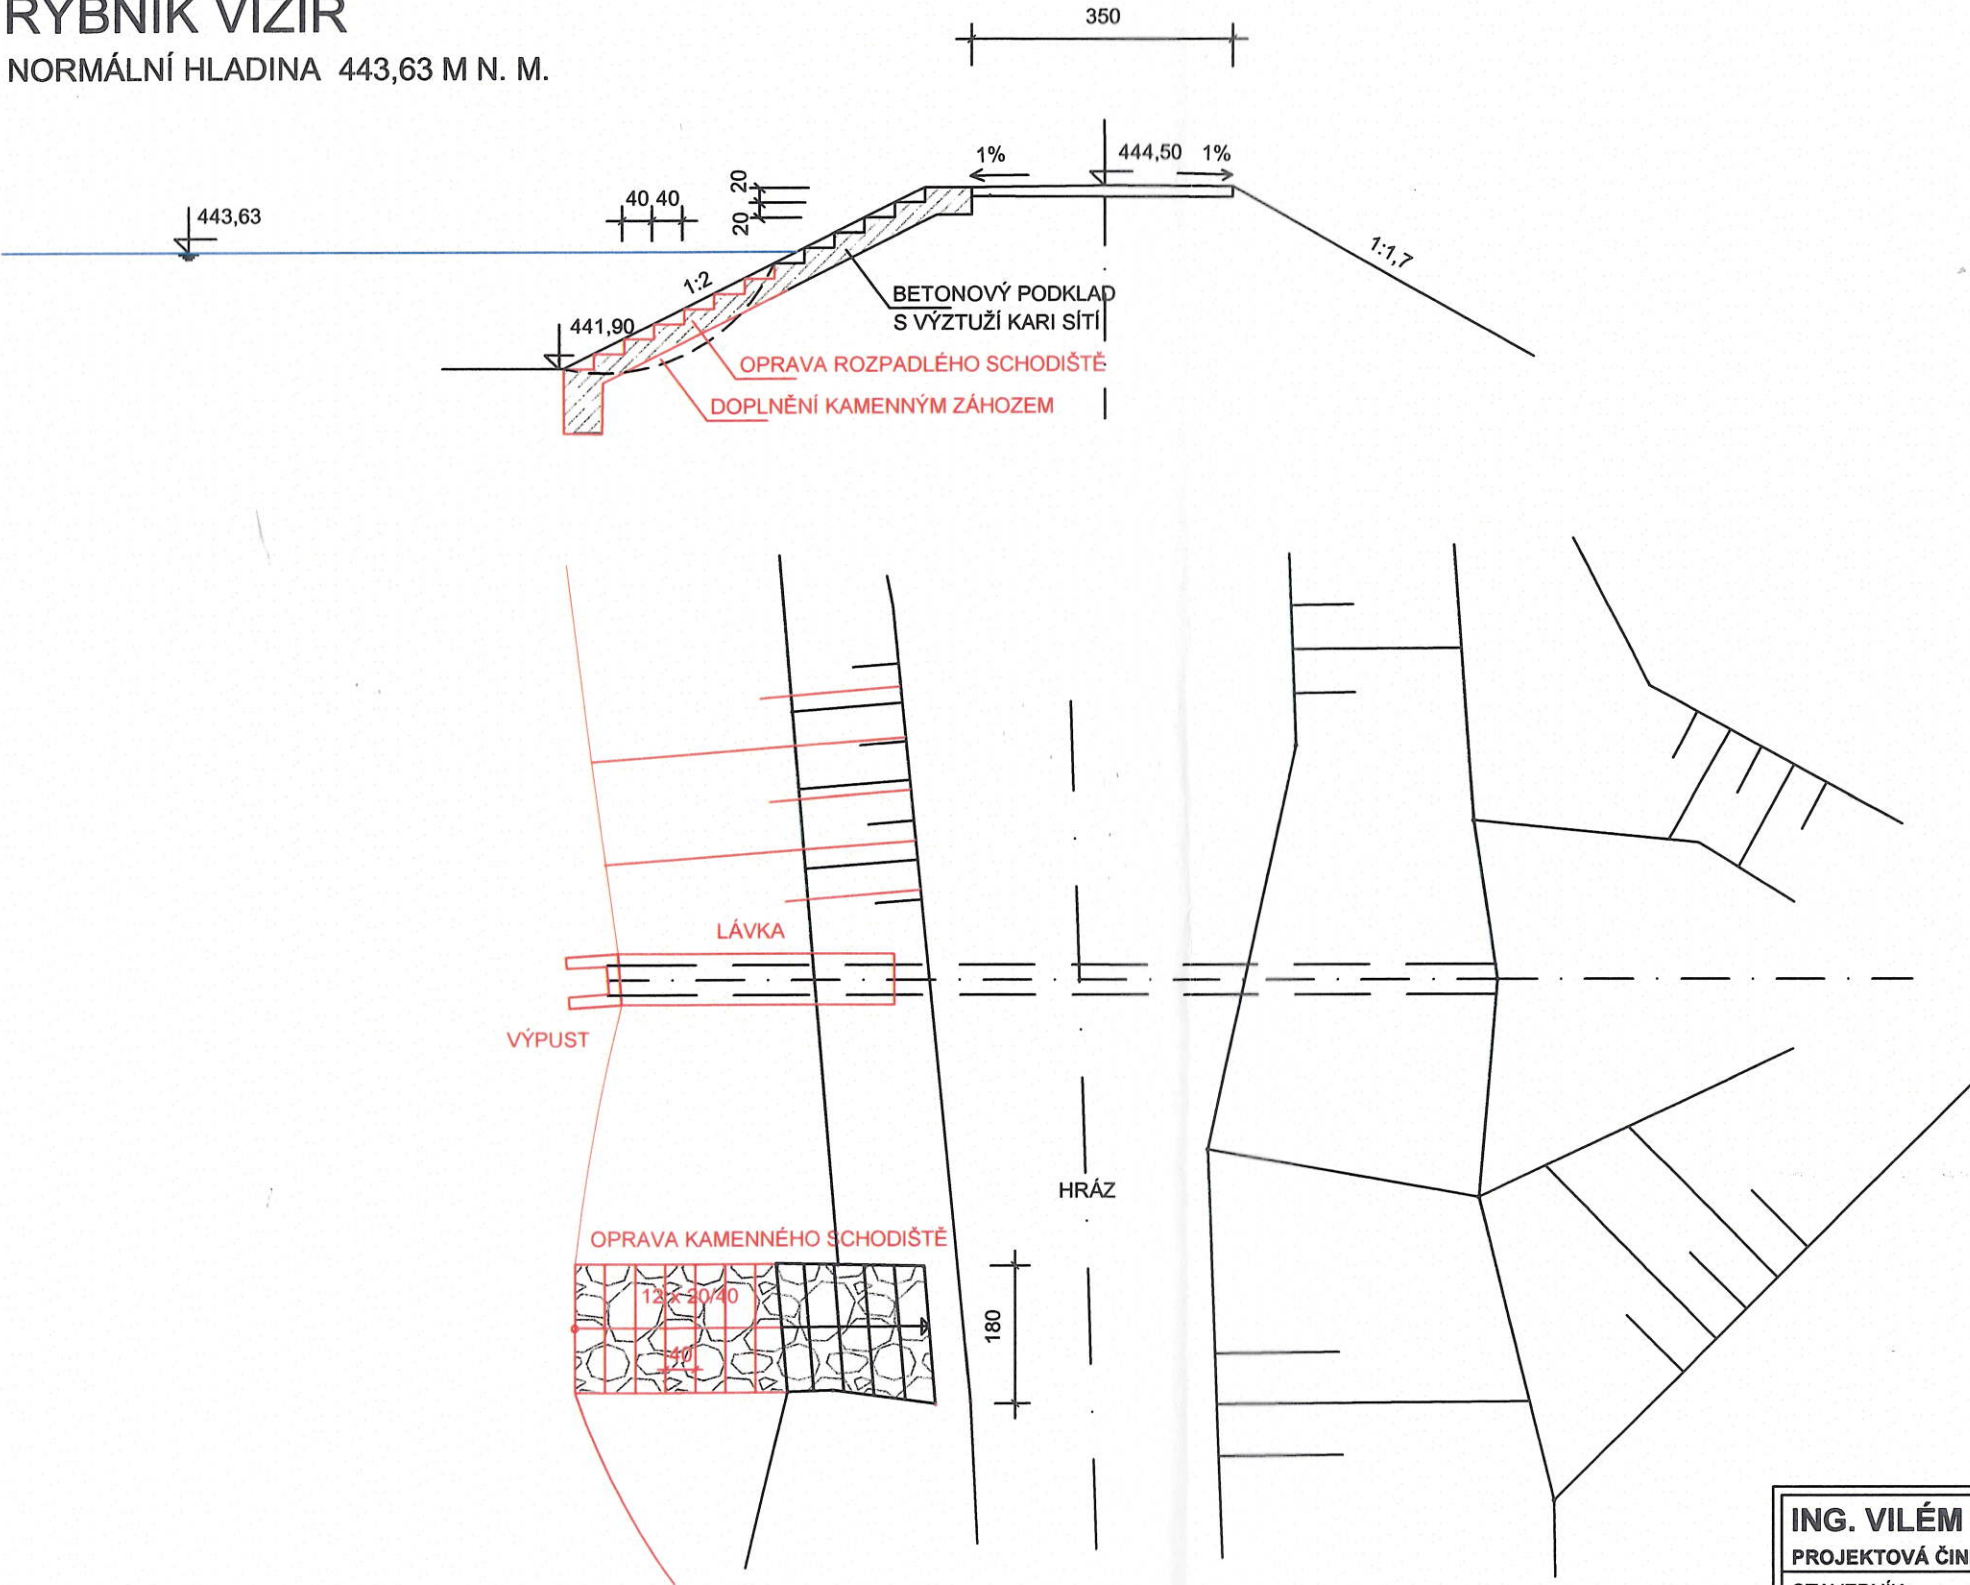

ING. VILÉM ŠEDIVÝ	
PROJEKTOVÁ ČINNOST	
STAVEBNÍK:	ČÍSLO VÝKRESU:
ENKI, O.P.S., DUKELSKÁ 145,	D 6
379 01 TŘEBOŇ	
AKCE - OBJEKT:	PARE Č.:
REVITALIZACE RYBNÍKA VIZÍR	
V K.Ú. HAMR	
PŘÍLOHA:	MĚŘÍTKO:
SCHODIŠTĚ	1 : 100