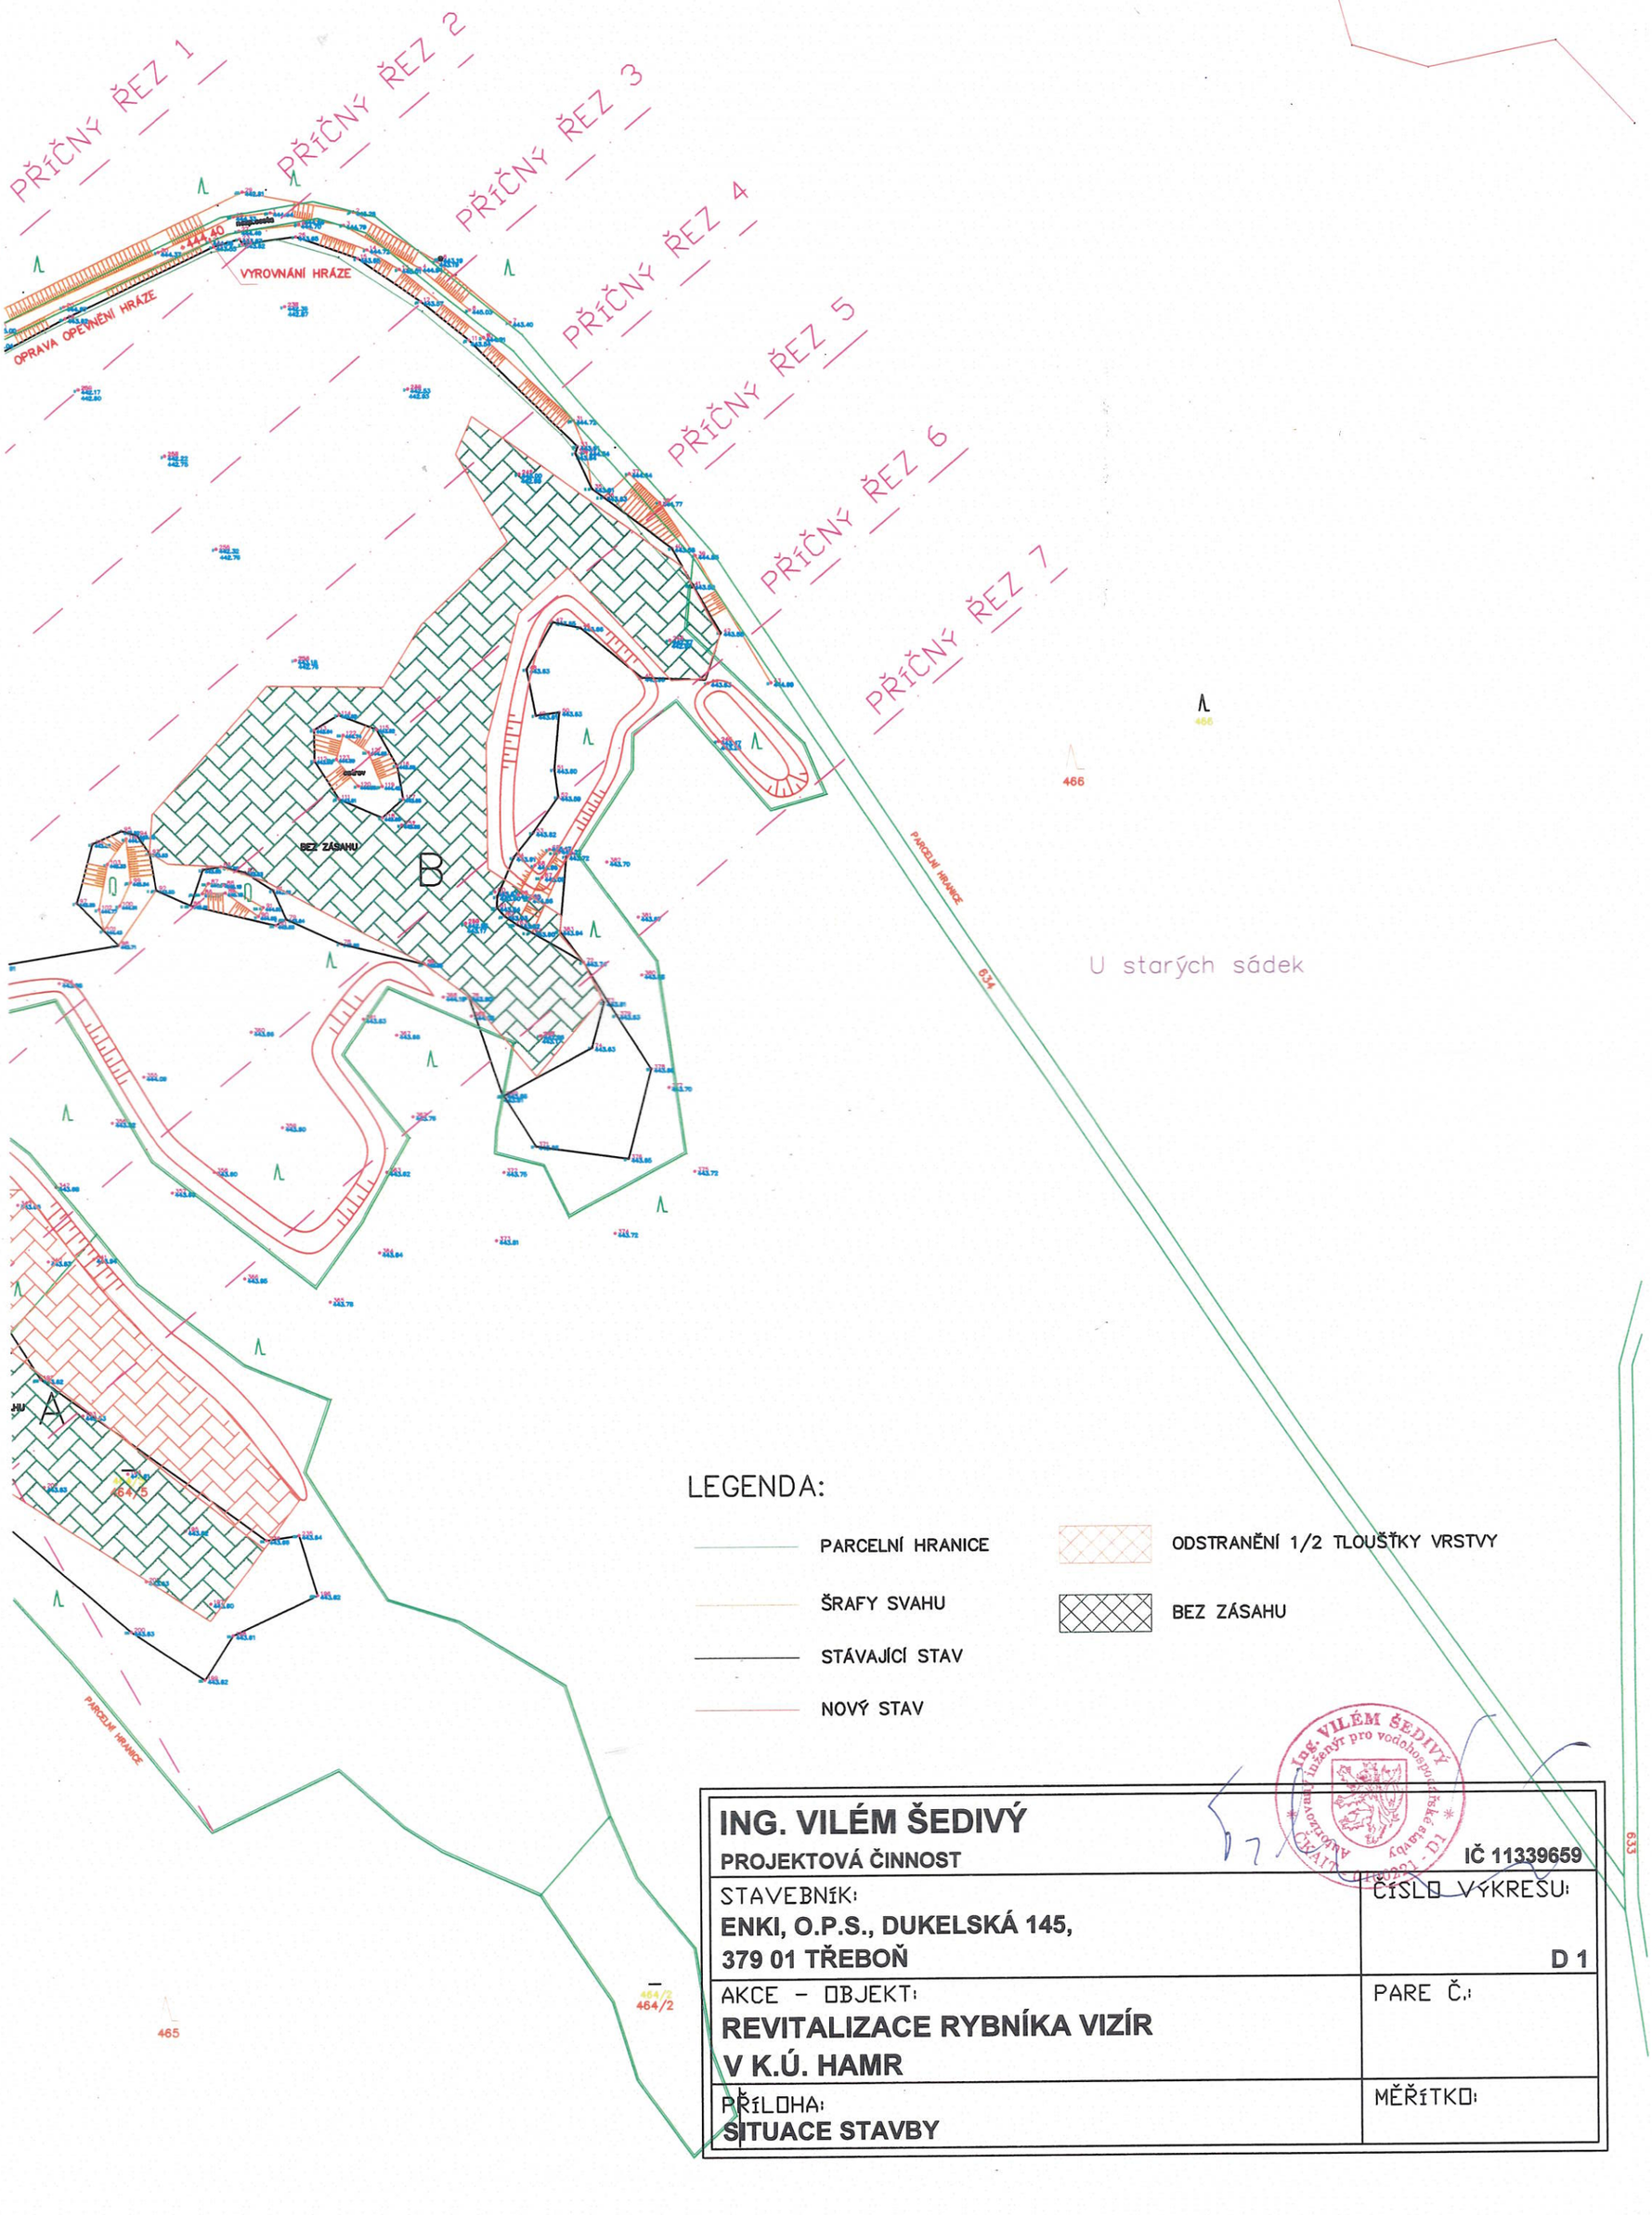

ING. VILÉM ŠEDIVÝ **PROJEKTOVÁ ČINNOST**	**IČ 11339659**
STAVEBNÍK: **ENKI, O.P.S., DUKELSKÁ 145,** **379 01 TŘEBOŇ**	ČÍSLO VÝKRESU: **D 1**
AKCE – OBJEKT: **REVITALIZACE RYBNÍKA VIZÍR** **V K.Ú. HAMR**	PARE Č.:
PŘÍLOHA: **SITUACE STAVBY**	MĚŘÍTKO: