



POHLED SEVEROZÁPADNÍ

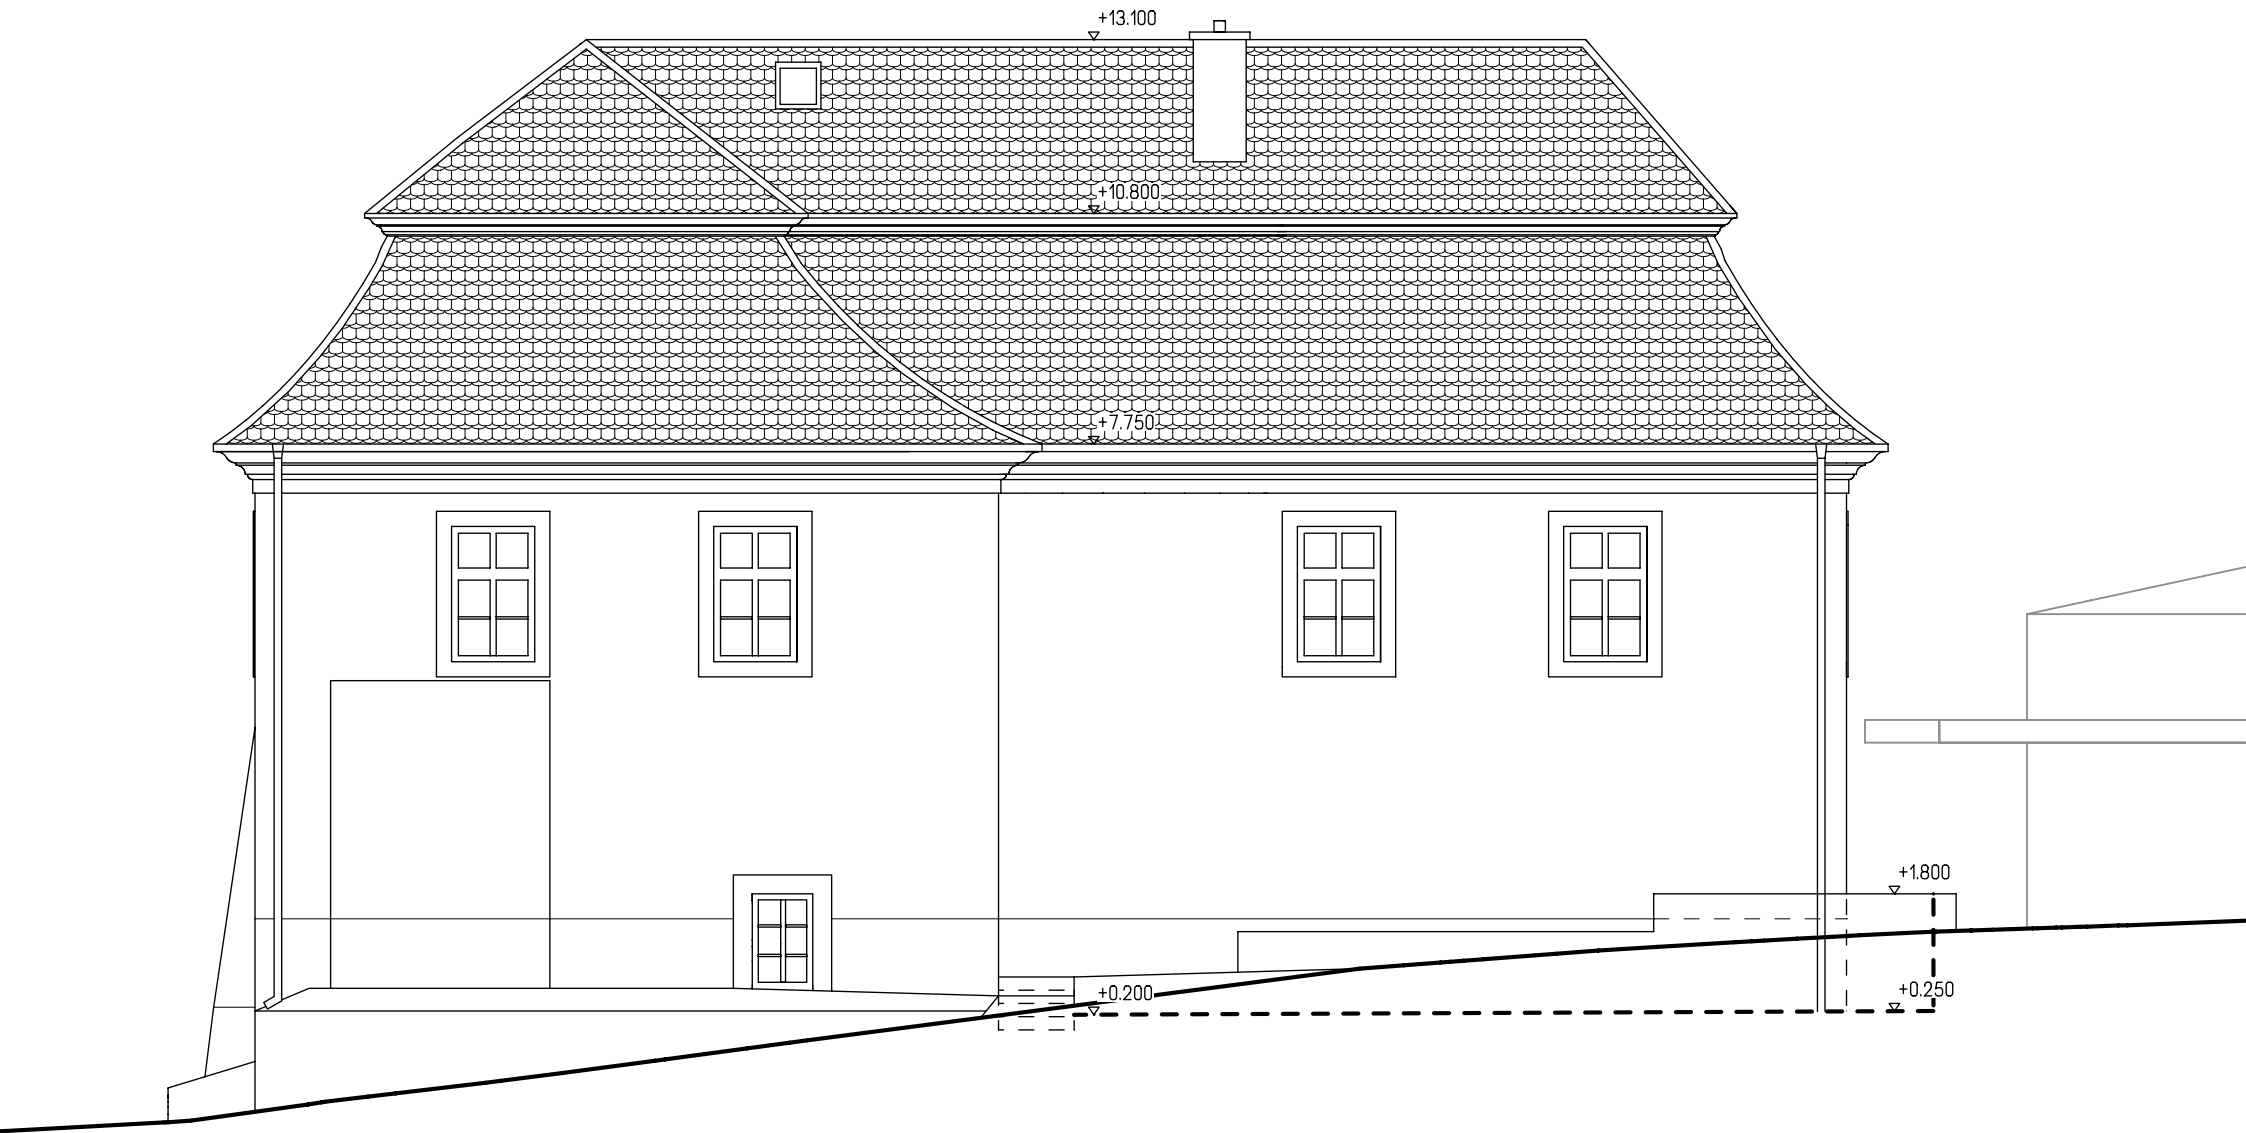


POHLED JIHOVÝCHODNÍ



POHLED JIHOZÁPADNÍ

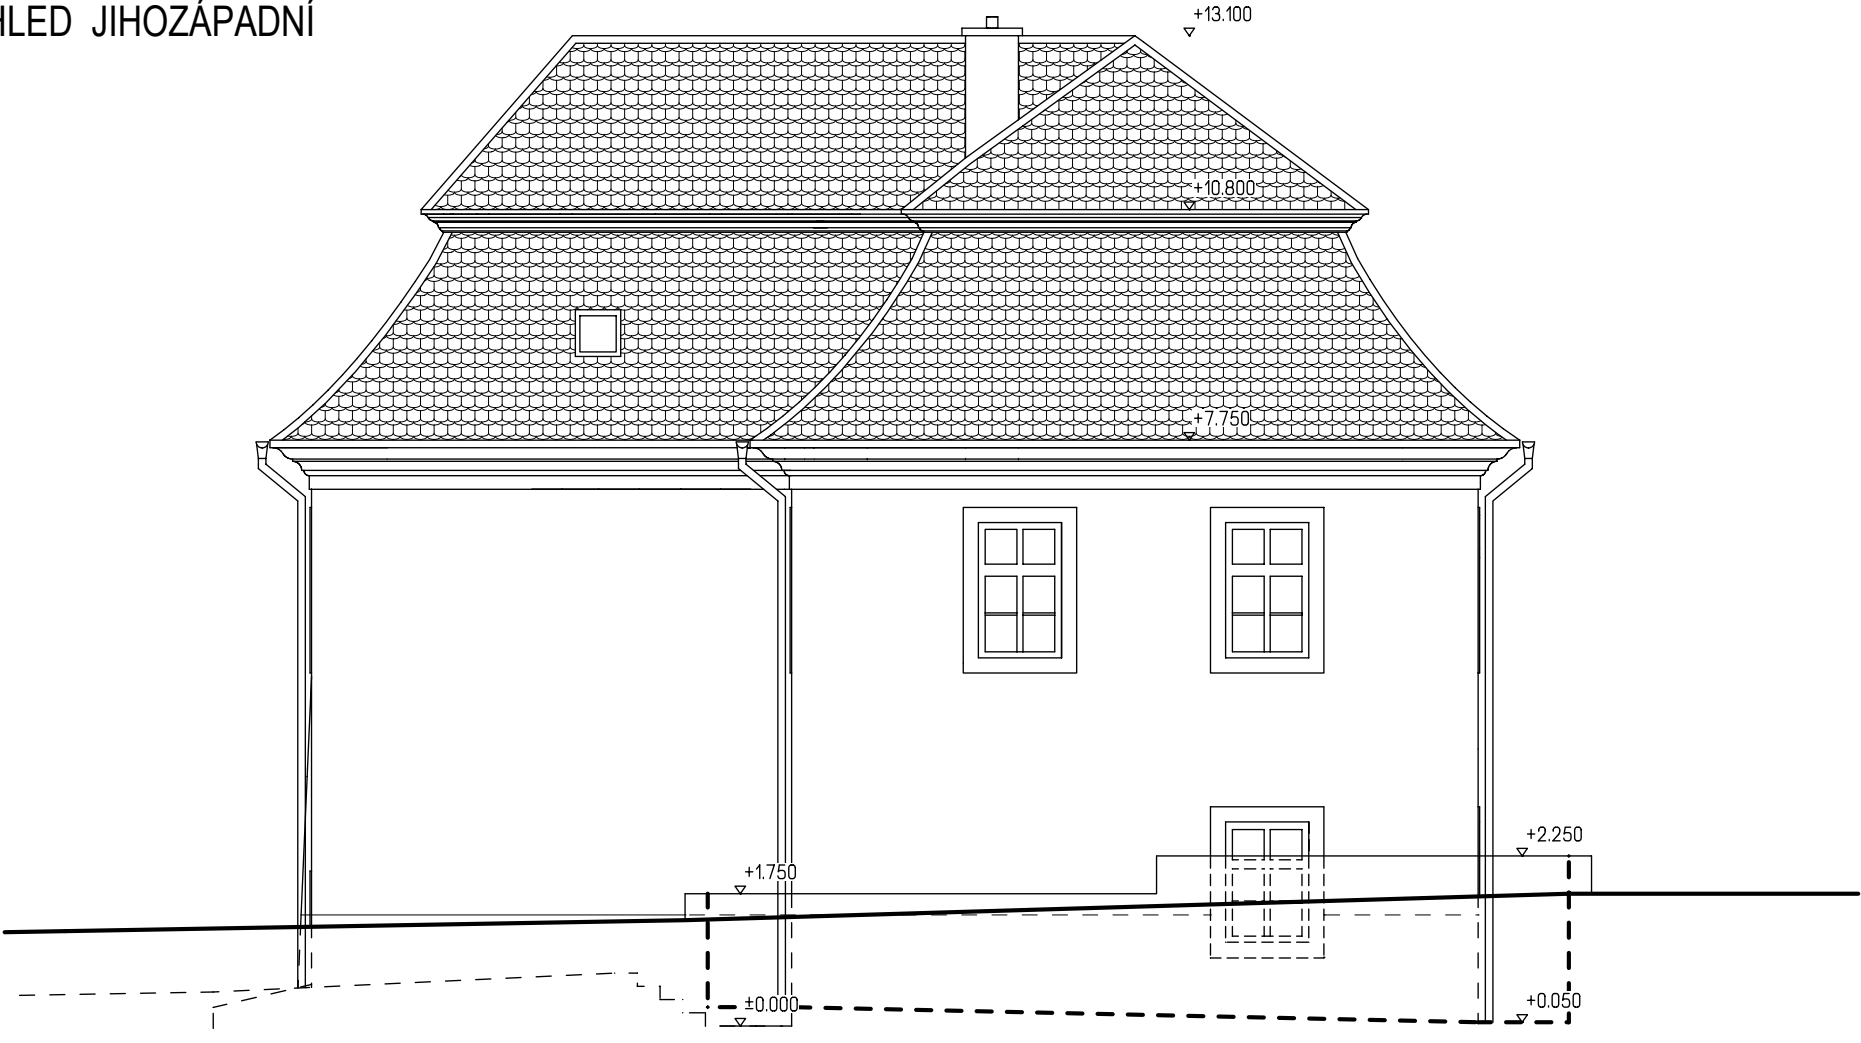

POHLED SEVEROVÝCHODNÍ

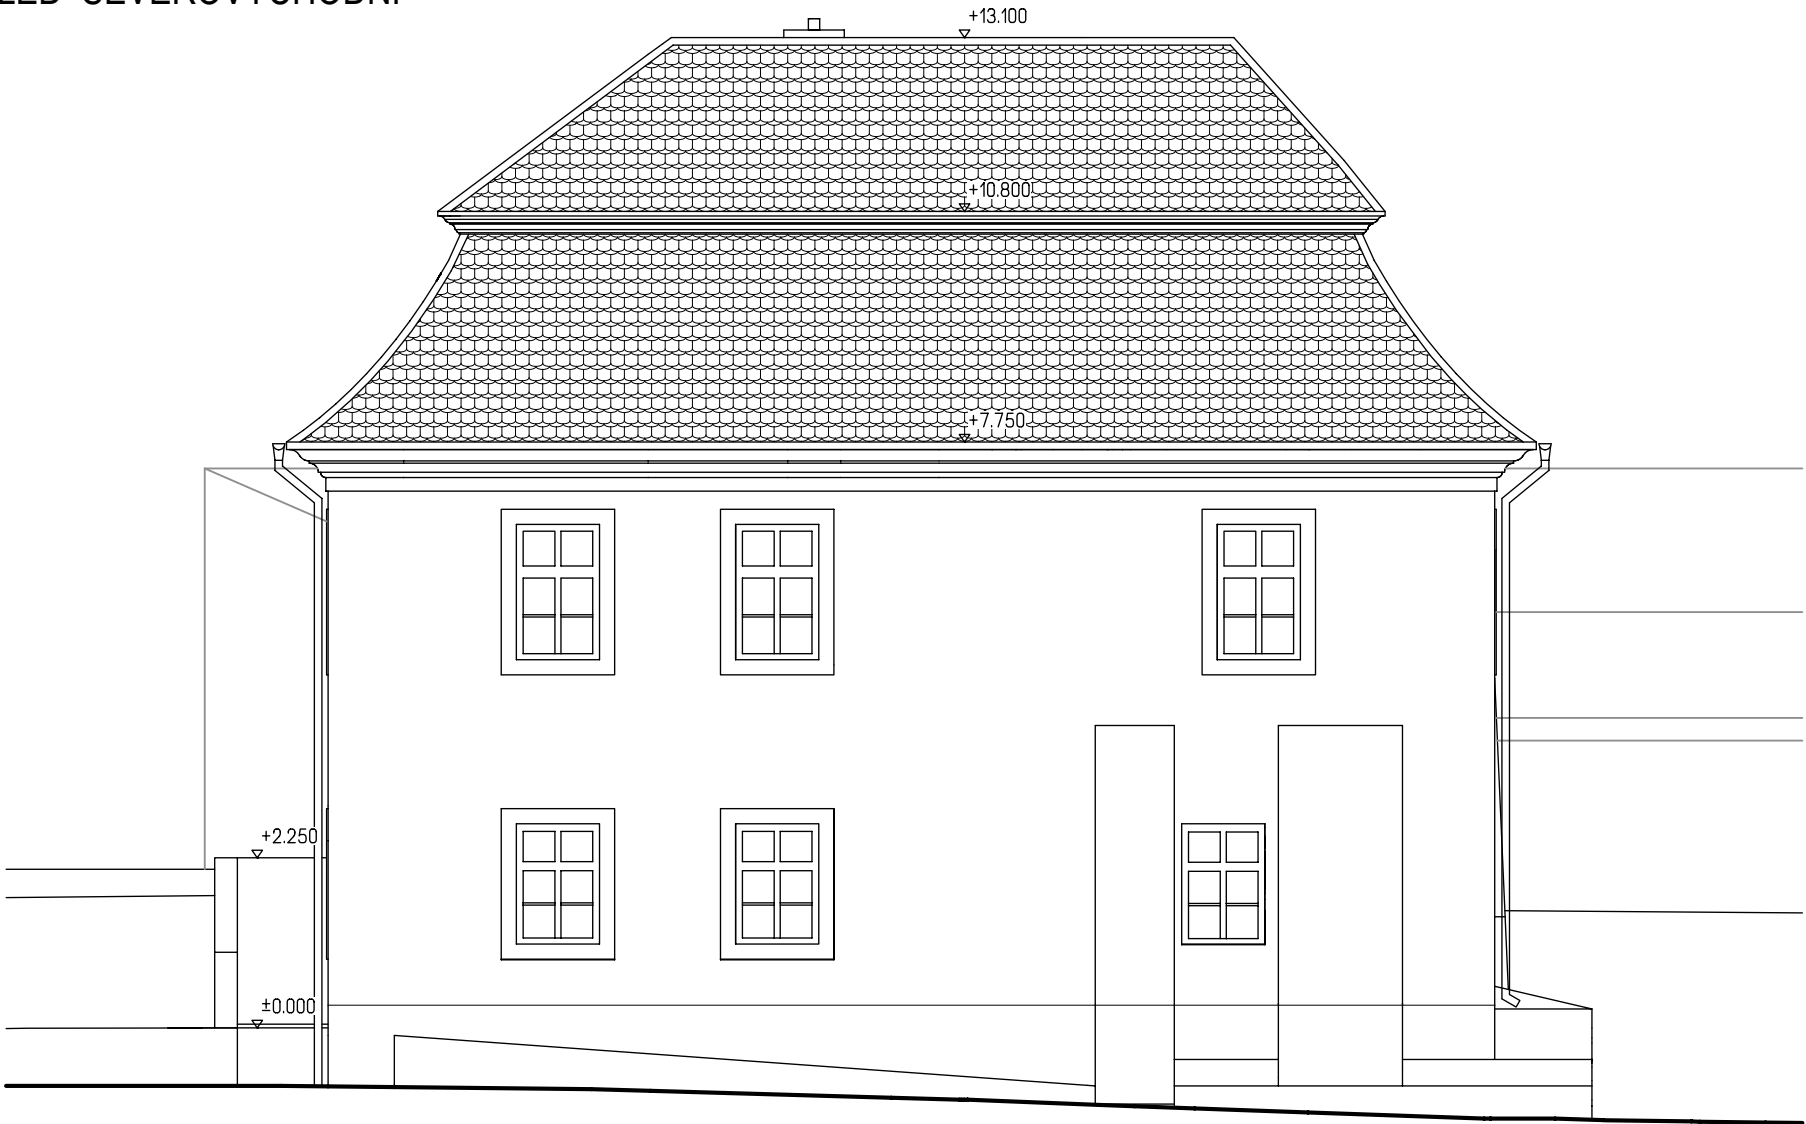

±0,00 = 339,45 m n.m. B.p.v.

TATO PROJEKTOVÁ DOKUMENTACE JE SMYSLU VYHLÁŠKY č. 499/2006 Sb. URČENA PRO POTREBY STAVEBNÍHO ŘÍZENÍ, NELZE JI PROTO POUŽIT JAKO DOKUMENTACI PRO PROVÁDĚNÍ STAVBY.

STAVEBNÍK	MĚSTO BUŠTĚHRAD REVOLUČNÍ 1 273 43 BUŠTĚHRAD	ARCHITEKT	Ing. Arch. PAVEL GEIER U Průhonu 40 / 170 00 Praha 7 IČ 43931570 tel.: (+420) 608 277 728 e-mail: arch.geier@gmail.com	PROJEKTANT	Ing. ONDŘEJ ŠNOBL Erbenova 2034 / 252 28 Černošice IČ 74290061 tel.: (+420) 608 730 926 www.treon.cz / e-mail: info@treon.cz
AKCE	STAVEBNÍ ÚPRAVY ZUŠ, PŘÍSTAVBA SCHODIŠTĚ č.parc. 271, 272, k.ú. Buštěhrad	DATUM	01/2020		
		MĚŘÍTKO	1:100		
		FORMÁT	4 A4		
VÝKRES	POHLEDY - STÁVAJÍCÍ STAV	STUPĚN PD	DSP		
		Č. VÝKRESU	1.1.13		
		Č. PARÉ			