


Půdorys základů

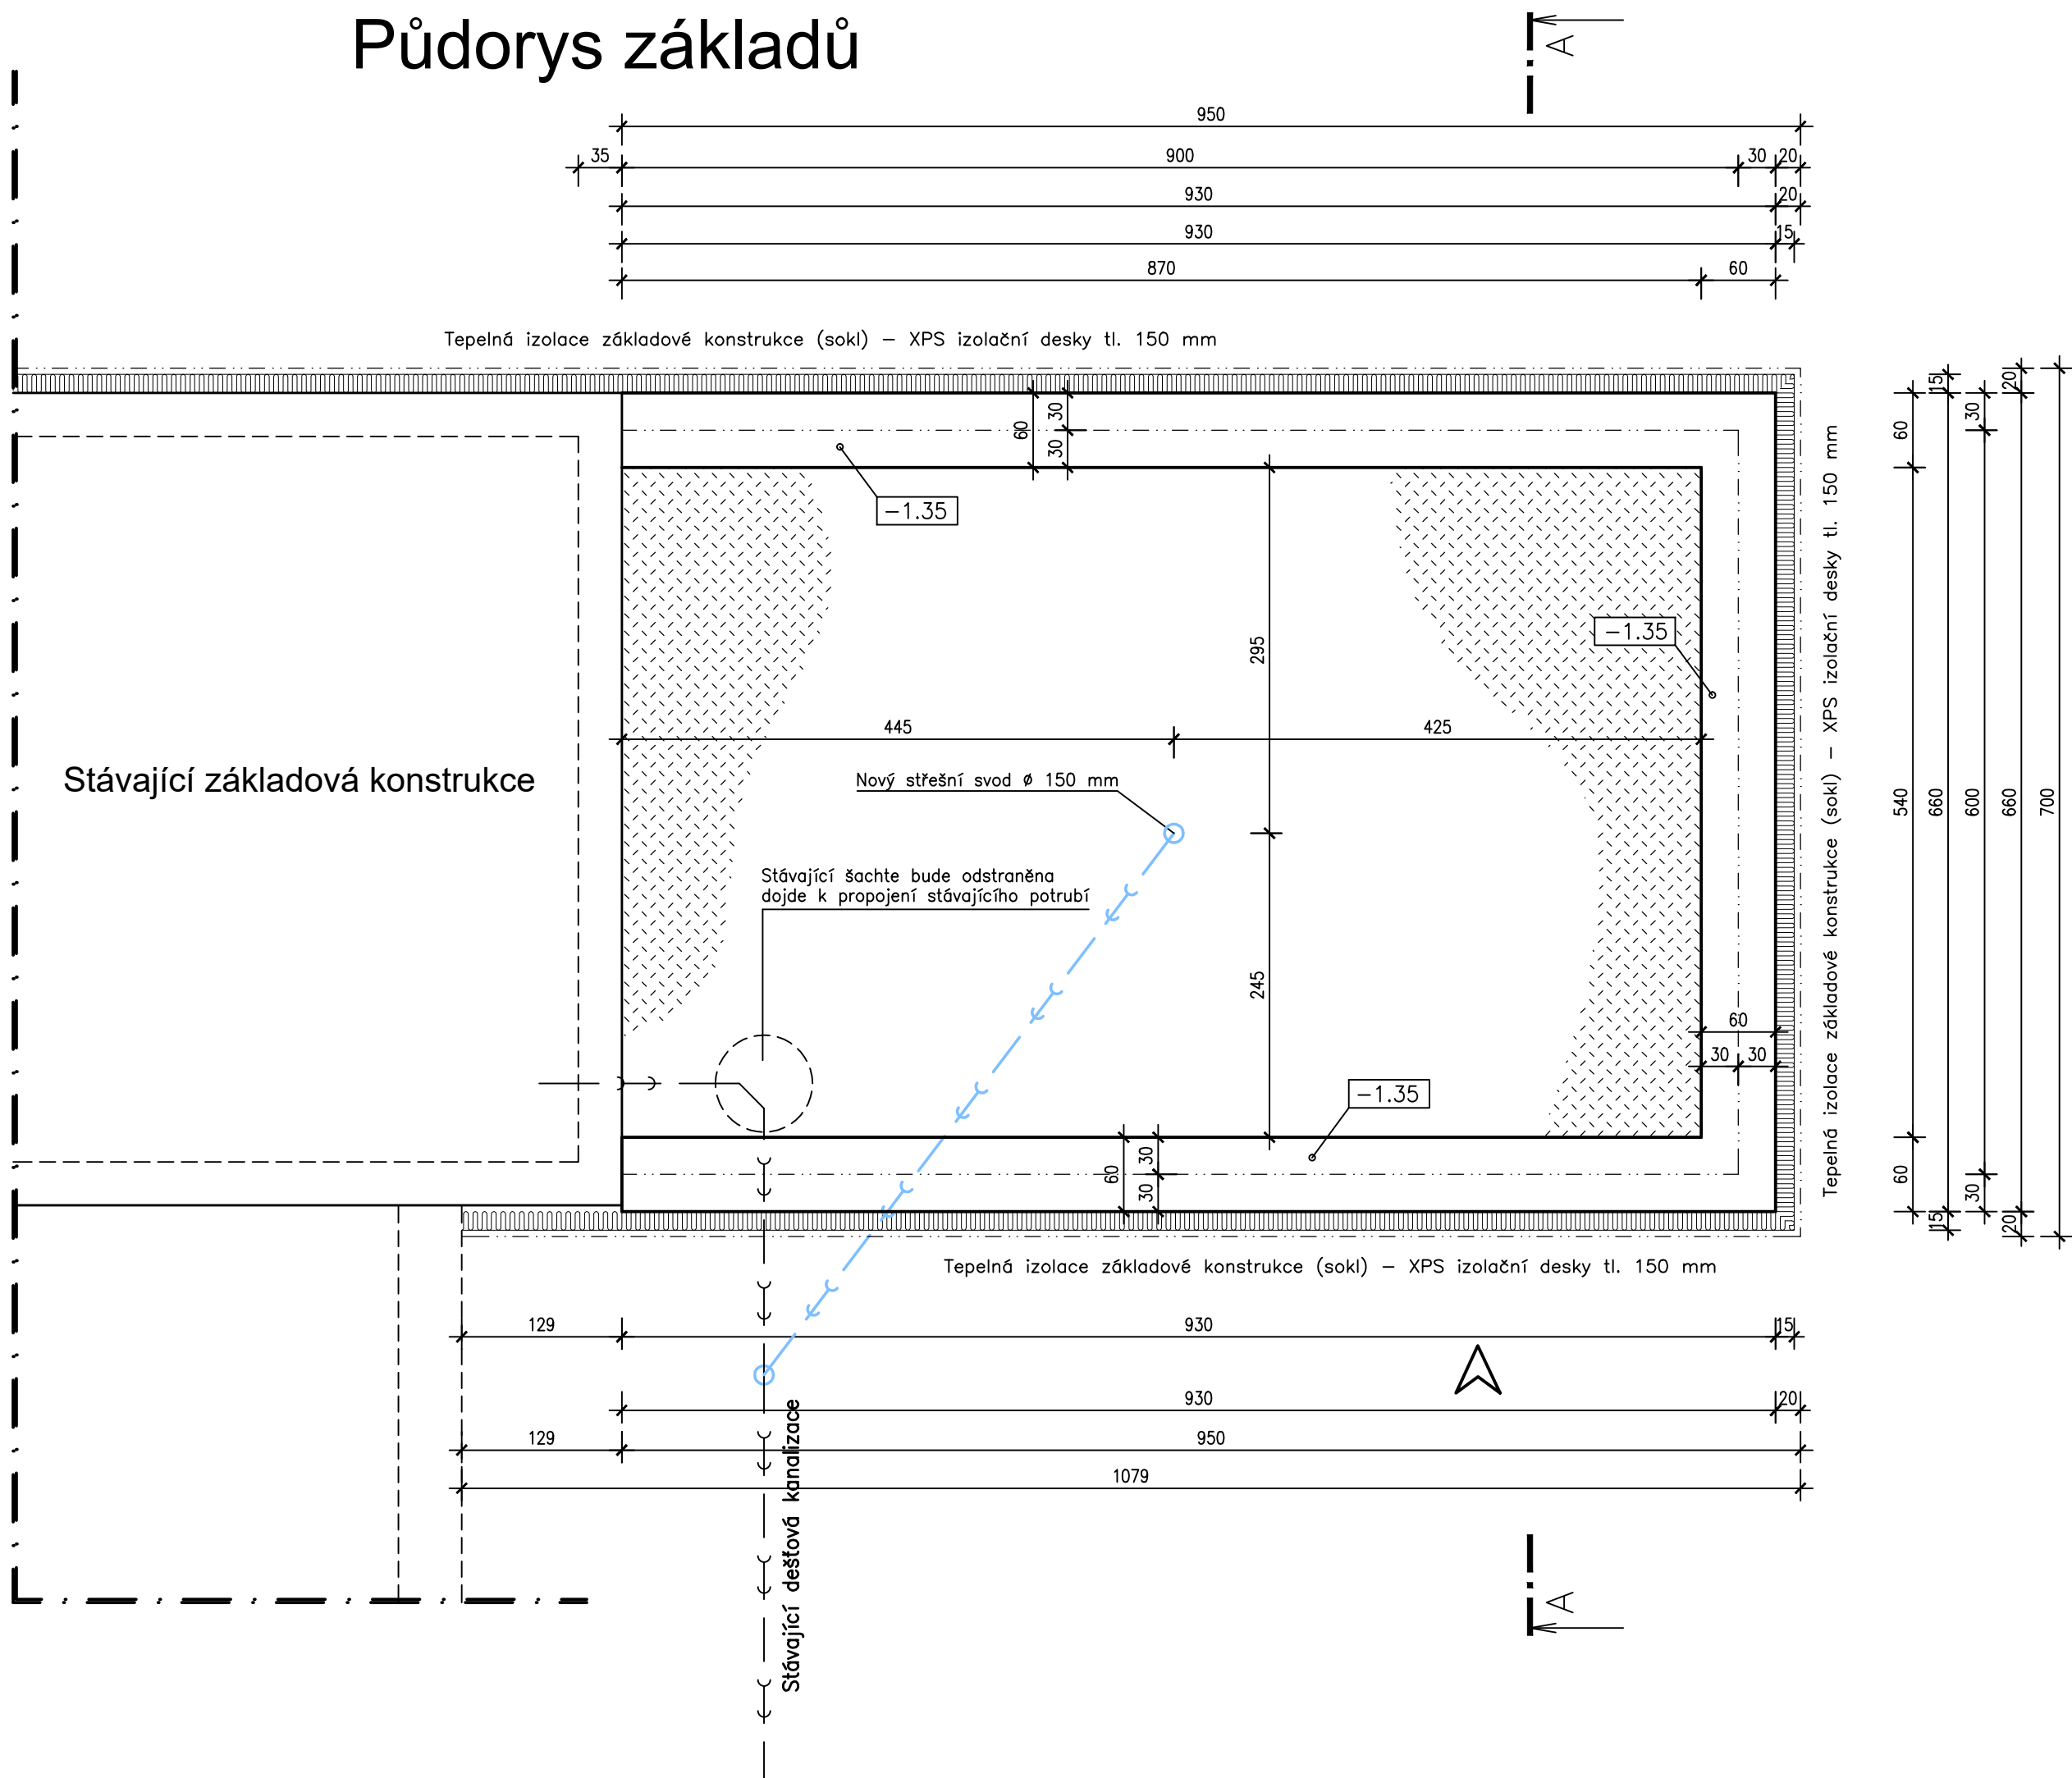

LEGENDA HMOT:

- Nad základové konstrukce
- Základové konstrukce
- Násypy ze štěrkopísků a písčitých hlín (apod.) hutněně á 25 cm na 0,2 MPa
- Nová dešťová kanalizace PVC 150 napojena do stávající dešťové kanalizace v areálu MŠ
- Stávající dešťová kanalizace PVC napojena do stávající obecní dešťové kanalizace
- Stávající dešťová kanalizace PVC bude propojena pod základovou konstrukci


Projektant si vyhrazuje převzetí základové spáry na staveništi a případně technické úpravy základů.

Hloubka základů bude upřesněna při samotné stavbě základů s ohledem na únosnost zeminy a různé výškové rozdíly na stavební parcele ! ! !

Do základové spáry uložit zemní pasku – FeZn 30 x 4 mm

BETON C20/25 – základové pasy

BETON C20/25 – základová deska

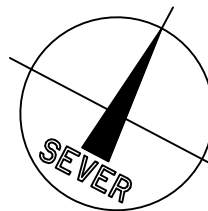

262,00 m n.m. Balt P.V.
±0,000 m = 1.NP – stávající podlaha v MŠ KÓTOVÁNO V CM!

PETR FIALA DiS, TEL: 608838623, PRIMETICE 746, ZNOJMO 66904 PROJEKČNÍ A INŽENÝRSKÁ ČINNOST, VIZUALIZACE STAVEB, IČ: 75704986				
Projektant	Projektant	Č. osvědčení	Stupeň PD:	PROVÁDĚCÍ PROJEK
Ing. P. Andrš	P. Fiala DiS.		Místo:	Vedrovice
Stavební úpravy MŠ Vedrovice - Dětská skupina Vedrovice č. p. 290 parc.č. 209, 981/6, k.u. Zábrdovice u Vedrovic [798754]			Katastr. území	[798754]
			Formát:	A4
			Datum:	01.12.2023
			Měřítko:	Č. výkresu:
Investor: Obec Vedrovice Vedrovice č. p. 326, 67175 Vedrovice			1 : 50	03
Obsah: PŮDORYS ZÁKLADŮ				