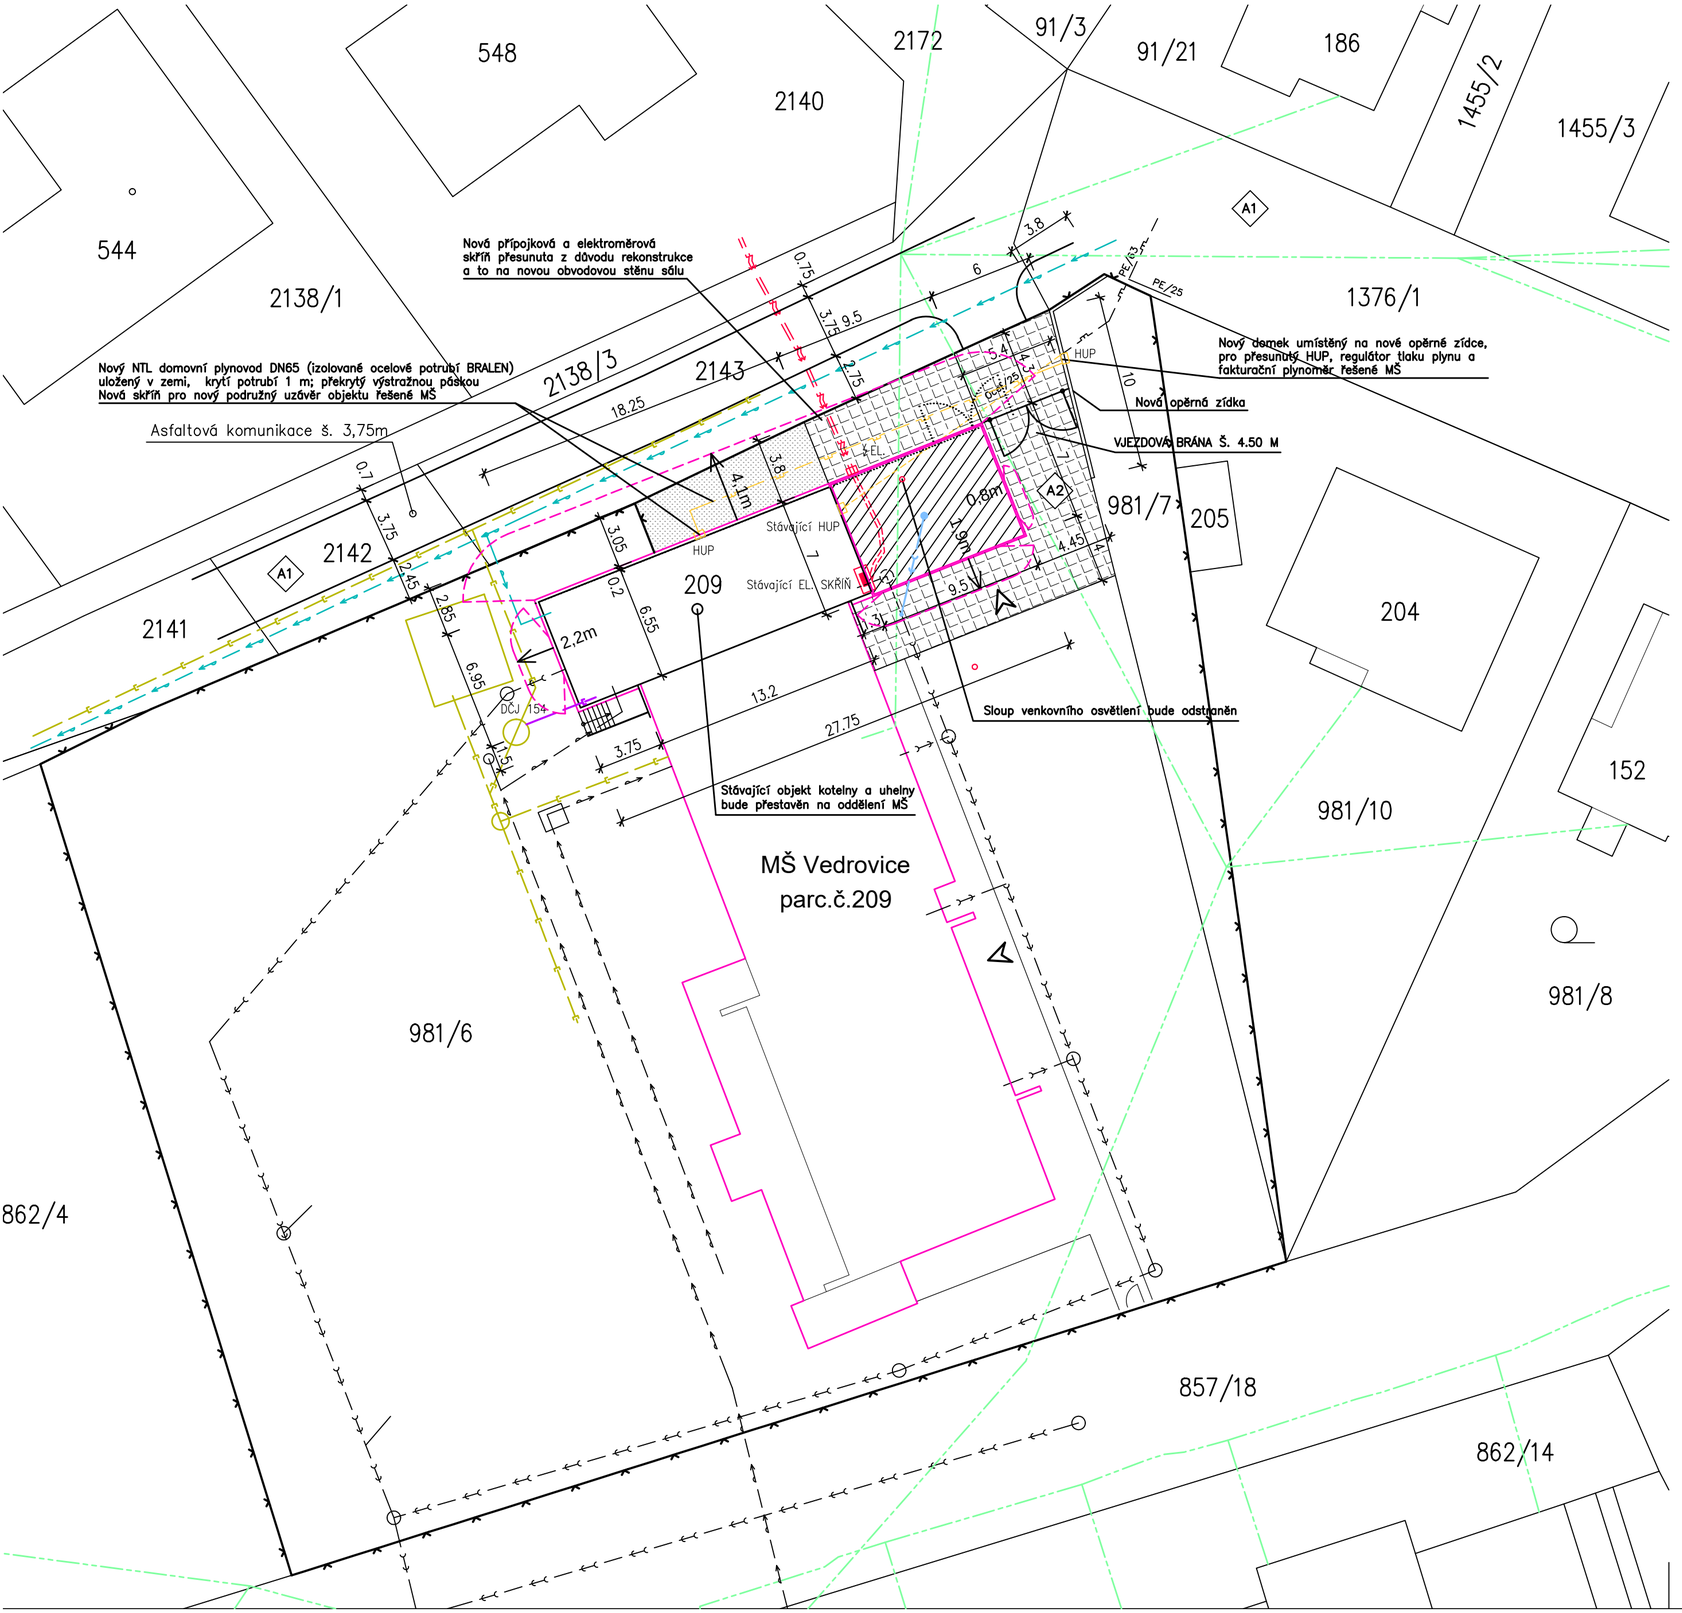

LEGENDA PLOCH:

Plocha p.č. 209 (zastav. plocha a nádvoří):	659,00 m²
Plocha p.č. 981/6 (ostatní plocha):	2612,00 m²
Zastavěná plocha – MŠ Vedrovice (stávající):	583,50 m²
Zastavěná plocha – MŠ Vedrovice (nová přístavba):	66,50 m²
Obestavěný prostor – MŠ Vedrovice (nová přístavba):	300,00 m3
Nové zpevněné plochy – betonová dlažba (zámková):	165,00 m²

LEGENDA SÍTĚ:

- Vodovodní řad PE 90
- Předpokládaný průběh stávající vodovodní přípojky – dnes již bez využití
- Stávající splašková kanalizace KT
- Stávající el. podzemní vedení NN
- Stávající vedení plynu
- Nový NTL domovní plynovod DN65 (izolované ocelové potrubí BRALEN)
- Stávající část el. podzemní vedení NN bude zrušena
- Stávající část vedení plynu STL bude zrušena
- Stávající vedení nadzemní datový kabel CETIN
- Stávající dešťová kanalizace PVC napojena do stávající obecní dešťové kanalizace
- Nová dešťová kanalizace PVC 150 napojena do stávající dešťové kanalizace v areálu MŠ
- Nová splašková kanalizace PVC 150 napojena do stávající DČJ 154 v areálu MŠ

LEGENDA:

- místní komunikace
- Stávající oplocení stavebního pozemku = hranice pozemku
- Požárně nebezpečný prostor objektu
- Vstup
- Ostatní plochy – bez dělení
- Vlastní objekt – MŠ Vedrovice – stávající část
- Vlastní objekt – Stavební úpravy MŠ Vedrovice – Nová přístavba
- Nové zpevněné plochy – betonová dlažba (zámková) A2
- Vlastní zpevněná plocha – Stávající soukromá zpevněná parkovací plocha u objektu

Před zahájením výkopových prací zajistit vytyčení inženýrských sítí u jejich správců.

SEVER

262,00 m n.m. Balt P.V.
±0,000 m = 1.NP – stávající podlaha v MŠ KÓTOVÁNO V M!

PETR FIALA DiS, TEL: 608838623, PRIMETICE 746, ZNOJMO 66904
PROJEKČNÍ A INŽENÝRSKÁ ČINNOST, VIZUALIZACE STAVEB, IČ: 75704986

Projektant	Projektant	Č. osvědčení	Stupeň PD:	PROVÁDĚCÍ PROJEKT
Ing. P. Andrš	P. Fiala DiS.		Místo:	Vedrovice
Stavební úpravy MŠ Vedrovice - Dětská skupina Vedrovice č. p. 290 parc.č. 209, 981/6, k.u. Zábrdovice u Vedrovic [798754]			Katastr. území	[798754]
			Formát:	A4
			Datum:	01.12.2023
			Měřítko:	Č. výkresu:
Investor: Obec Vedrovice Vedrovice č. p. 326, 67175 Vedrovice			1 : 250	ZTI-01
Obsah: SITUACE KOORDINAČNÍ				