


CHARAKTERISTICKÝ ŘEZ:

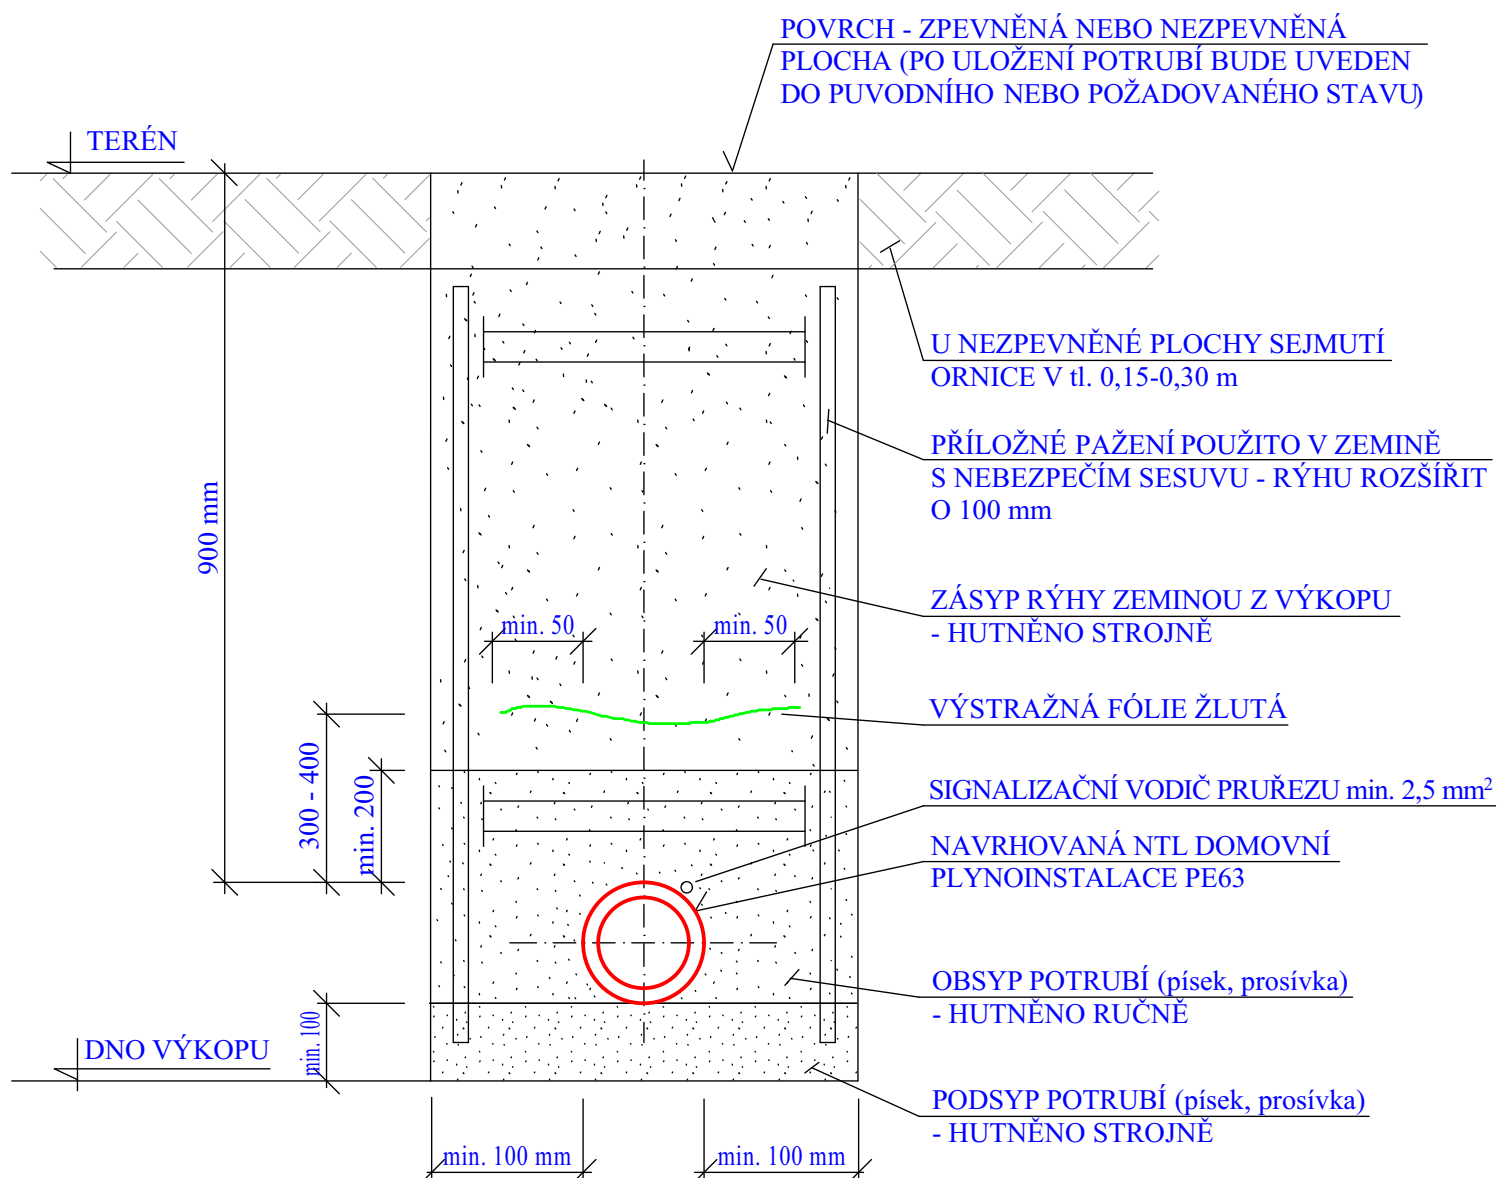

ZNOJMOPROJEKT Ing.arch. Radomír Kaman spol. s r.o.					PARÉ :
Kuchařovická 3611/11, 669 02 Znojmo, tel: 515 300 080, e-mail: info@znojmoprojekt.cz					
VEDOUČÍ PROJEKCE	ZODP. PROJEKTANT	PROJEKTANT	KRESLIL	KONTROLOVAL	
Ing. arch. Kaman	Penn	Penn	Penn		
OBEČ	Vedrovice	KRAJ	Jihomoravský	FORMÁT	1A4
INVESTOR	Obec Vedrovice, č.p. 326, 671 75 Vedrovice			DATUM	4/2023
AKCE	Stavební úpravy MŠ Vedrovice č.p. 290, Vedrovice parc. č. 209, 981/6, k.ú. Zábrdovice u Vedrovic			STUPEŇ	
				Č. ZAKÁZKY	699-2023-22
				ATELIER	
				ARCH. ČÍSLO	699/23-09
VÝKRES	Technická úprava HUP a domovní plynoinstalace Charakteristický řez			MĚŘÍTKO ----	Č. VÝKRESU 8