


LÁZNĚ BĚLOHRAD

KATASTRÁLNÍ SITUACE - 1 : 1000

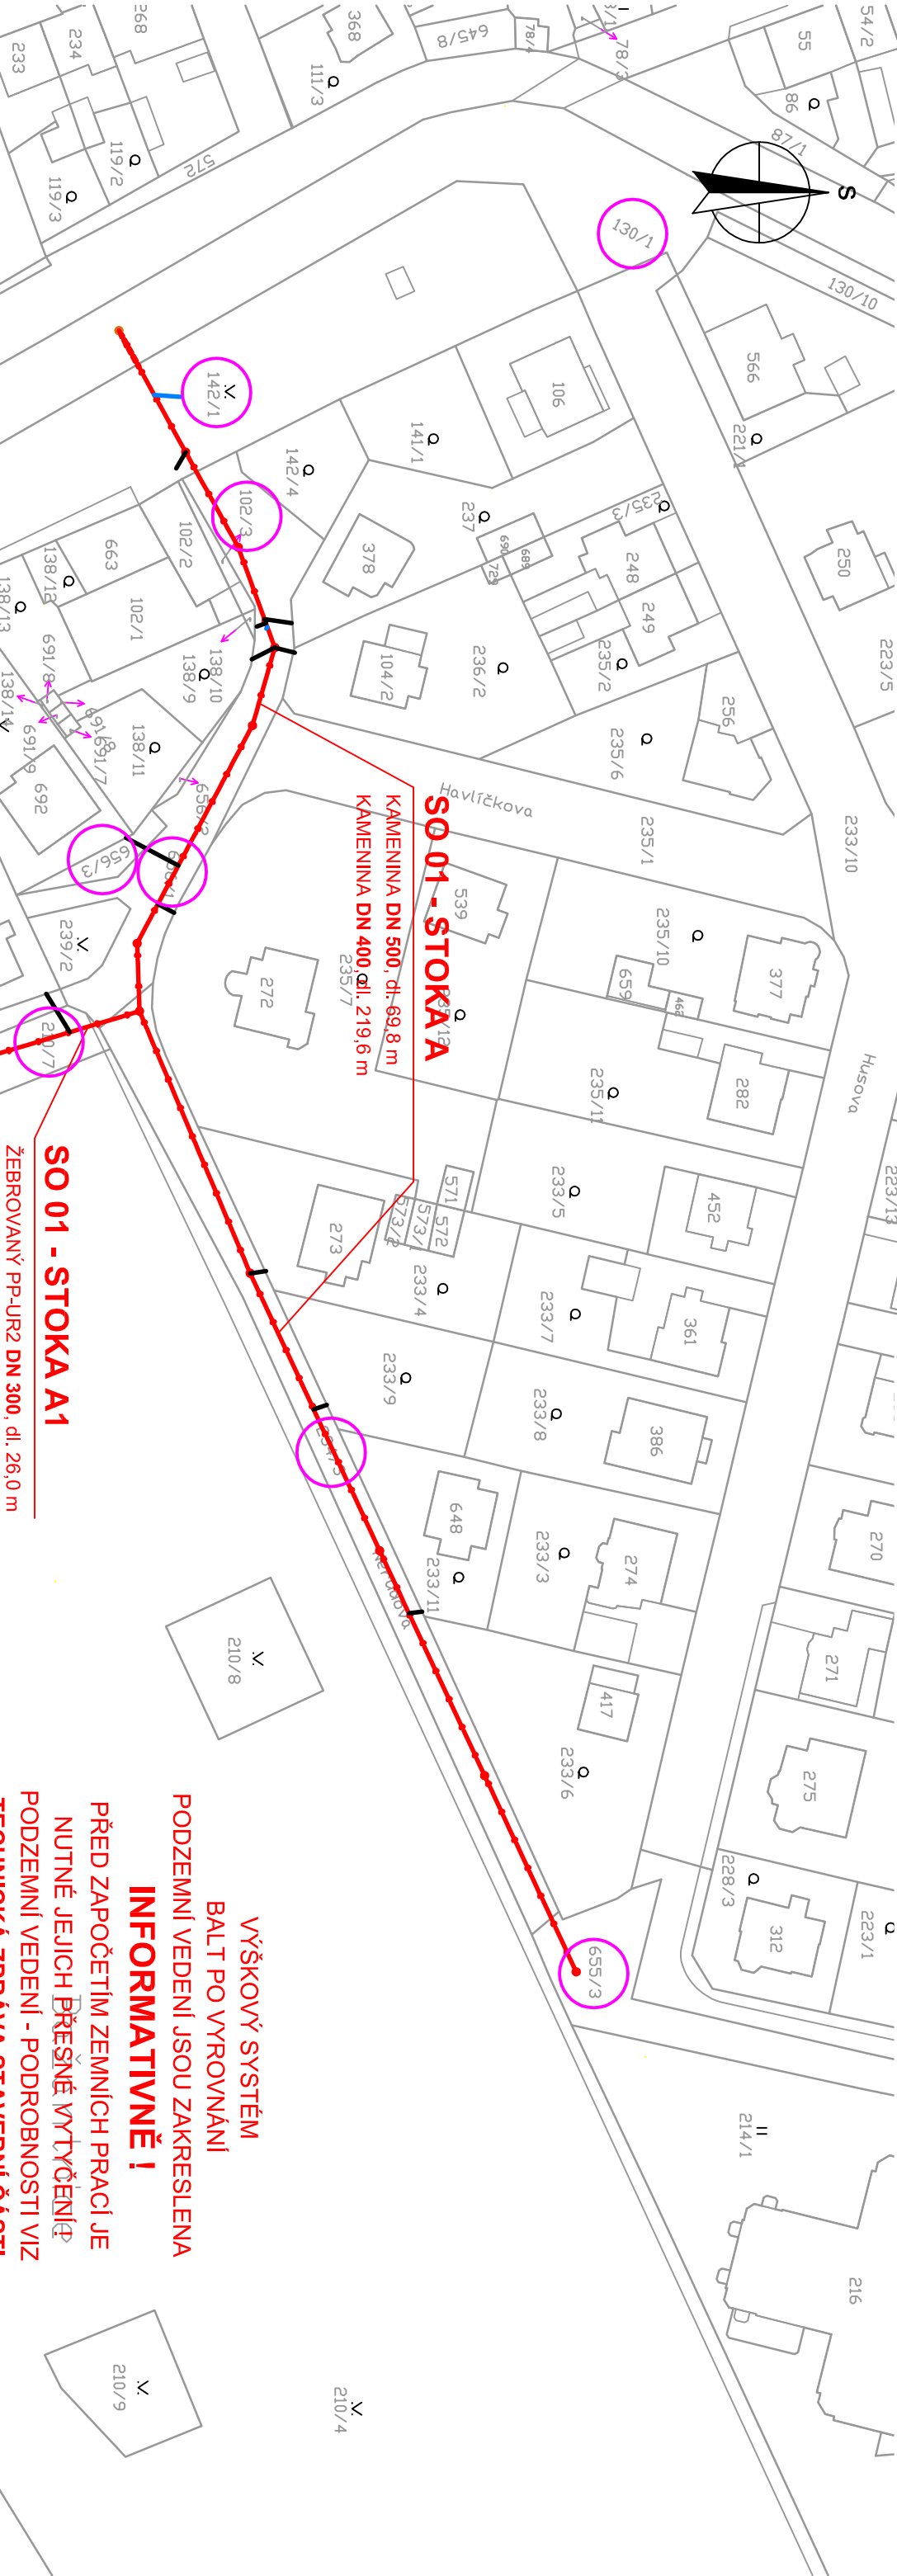

SO 01 - STOKA A

KAMENINNA DN 500, dl. 69,8 m
KAMENINNA DN 400, dl. 219,6 m

SO 01 - STOKA A1

ŽEBROVANÝ PP-UR2 DN 300, dl. 26,0 m

VÝŠKOVÝ SYSTÉM
BALT PO VYROVNÁNÍ
PODZEMNÍ VEDENÍ JSOU ZAKRESLENA
INFORMATIVNĚ !
PŘED ZAPOČETÍM ZEMNÍCH PRACÍ JE
NUTNÉ JEJICH PŘESNĚ VYTÝČENÍ
PODZEMNÍ VEDENÍ - PODROBNOSTI VIZ
TECHNICKÁ ZPRÁVA STAVEBNÍ ČÁSTI

LEGENDA NAVRŽENÝCH VEDENÍ

GRAVITAČNÍ KANALIZACE - JEDNOTNÁ

KANALIZAČNÍ PŘÍPOJKY - VEŘEJNÁ ČÁST (DN 200, 150) - 12x

ODBOČKY PRO ULIČNÍ VPUSTI (DN 200) - 2x

POZNÁMKA

NAVRŽENÁ STOKA A BUDE VEDENA V CELÉ SVÉ DÉLCE
VE TRASE STÁVAJÍCÍ NEVYHOVUJÍCÍ KANALIZACE
BETON DN 500.



Vodohospodářsko-inženýrské služby spol. s r. o., Na Sřezině 1079, 500 03 Hradec Králové
tel.: 495 076 011, fax: 495 541 342, e-mail: vis@vishk.cz

DOKUMENTACE PRO STAVEBNÍ POVOLENÍ A PROVÁDĚNÍ STAVBY

HLAVNÍ ING. PROJEKTU ING. PŘÍVRATSKÝ	ZODP. PROJEKTANT ING. PŘÍVRATSKÝ	PROJEKTANT HLAVÁČ	KONTROLOVAL ING. PŘÍVRATSKÝ
INVESTOR MĚSTO LÁZNĚ BĚLOHRAD	OBJEDNATEL VIS spol. s r.o. HRADEC KRÁLOVÉ	FORMÁT 2 A1	DATUM 03/16
KRAJ KRÁLOVÉHRADECKÝ	OBEC LÁZNĚ BĚLOHRAD	STUPEŇ DSP+DPS	Č. ZAK. 02916-360
AKCE VÝMĚNA KANALIZACE V LÁZNÍCH BĚLOHRAD ULICE NERUDOVA SITUAČNÍ VÝKRESY	PRŮJEM MĚRITKO 1 : 1000	ČÍSLO PŘÍLOHY C.3	

TENTO VÝKRES A JEHO PŘÍLOHY JSOU NAŠÍM DUŠEVNÍM VLASTNICTVÍM. NESMÍ BÝT BEZ NAŠEHO PŘEDCHOZÍHO
PISEMNÉHO SOUHLASU KOPÍROVÁNÝ, ROZMNOŽOVÁNÝ ANI ZPŘÍSTUPŇENÝ JINÝM OSOBAM NEBO FIRMÁM