



# ULOŽENÍ KAMEMINOVÉHO POTRUBÍ

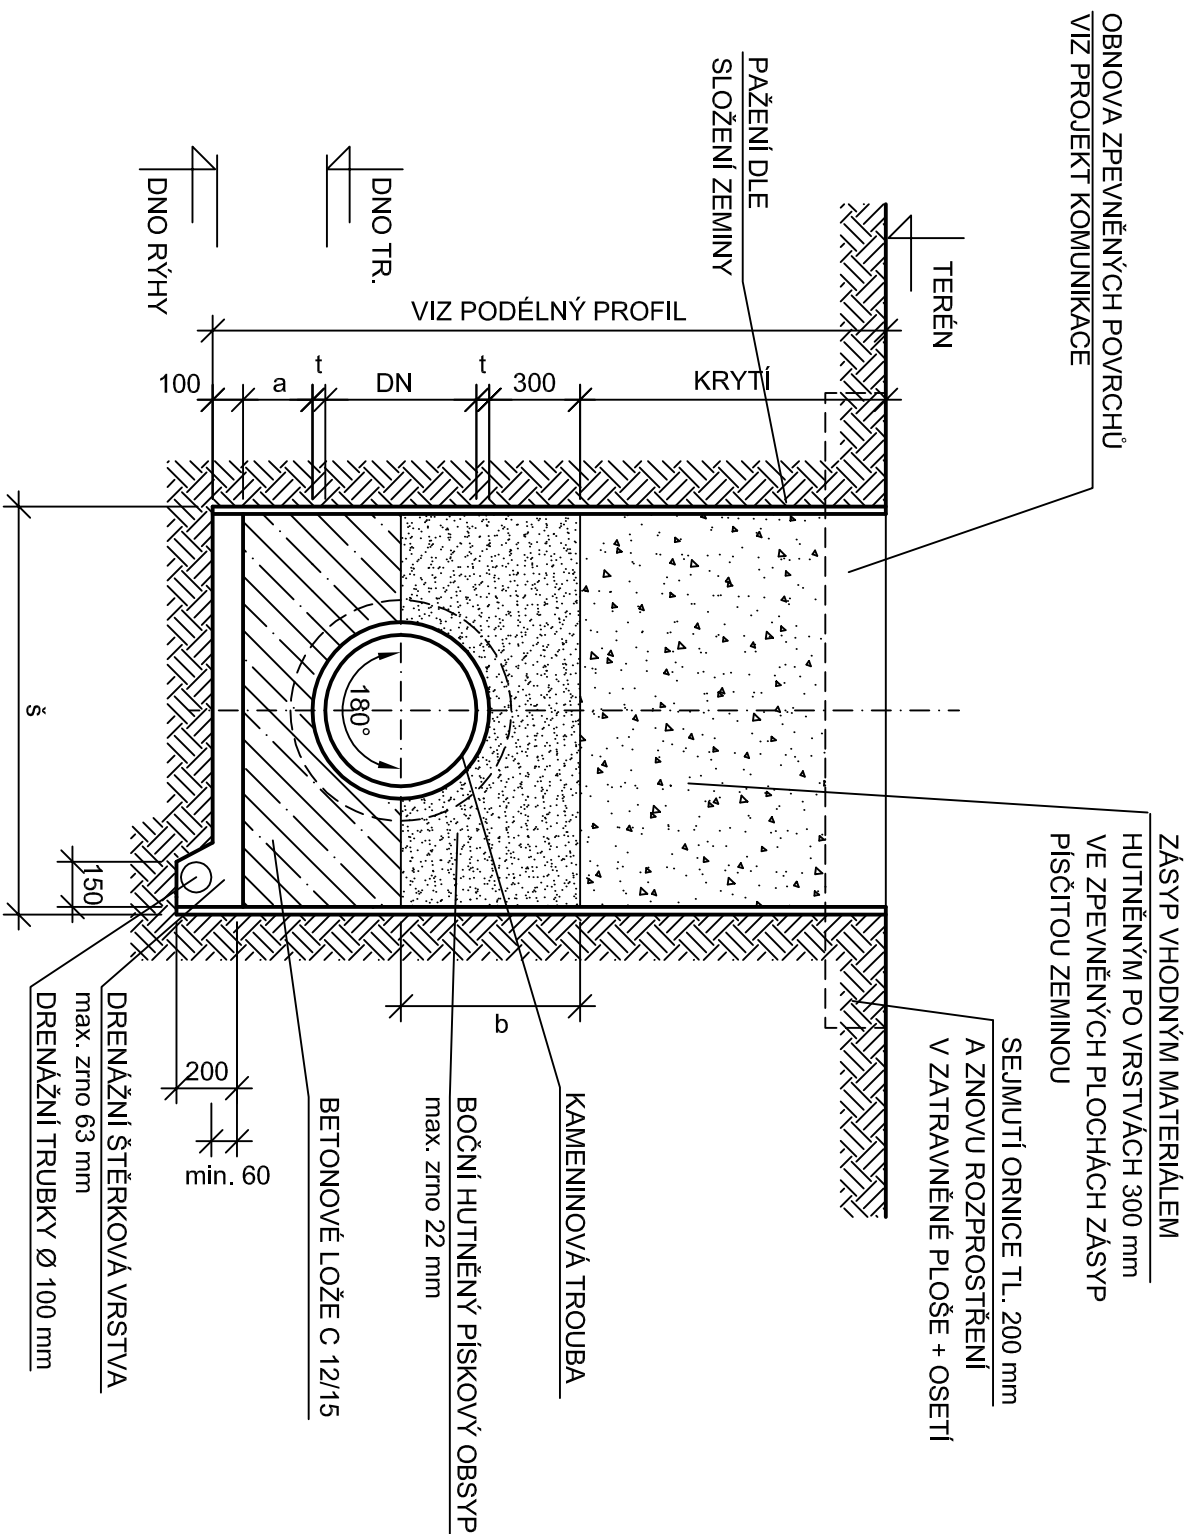

SPOJ K		OZNAČENÍ TYPU	
500	120	DN TRUB (mm)	
400	160	TŘÍDA	
300	160	FN (KN/m)	
	60	TL. STĚNY	
	64	DÉLKA	
	48	Ø HRDLA	
	42	ŠÍŘKA VÝKOPU	
	44	PODSYP	
	28	OBSYP	
	2500		
	730		
	620		
	1300		
	1300		
	1100		
	470		
	150		
	592		
	544		
	478		

**POZNÁMKA: DRENÁŽNÍ POTRUBÍ A ŠTĚRKOVÁ VRSTVA BUDOU PROVEDENY POUZE PŘI ZASTIŽENÍ HLADINY PODZEMNÍ VODY**



Vodohospodářsko-inženýrské služby spol. s r. o., Na Sítězině 1079, 500 03 Hradec Králové  
tel.: 495 076 011, fax: 495 541 342, e-mail: vis@vishk.cz

## DOKUMENTACE PRO STAVEBNÍ POVOLENÍ A PROVÁDĚNÍ STAVBY

HLAVNÍ ING. PROJEKTU		ZODP. PROJEKTANT		PROJEKTANT		KONTROLOVAL	
ING. PŘÍVRATSKÝ		ING. PŘÍVRATSKÝ		HLAVÁČ		ING. PŘÍVRATSKÝ	
INVESTOR		OBJEDNATEL				FORMÁT 1 A4	
MĚSTO LÁZNĚ BĚLOHRAD		VIS spol. s r.o. HRADEC KRÁLOVÉ					
KRAJ		OBEC		LÁZNĚ BĚLOHRAD			
KRÁLOVÉHRADECKÝ		Č. ZAK. 02916-360					
AKCE		ARCH. Č. 02916					
VÝMĚNA KANALIZACE V LÁZNÍCH BĚLOHRAD		MĚŘÍTKO 1 : 20					
ULICE NERUDOVA		ČÍSLO PŘÍLOHY					
SO 01 - GRAVITAČNÍ STOKY		D.1.2					
PŘÍLOHA		ULOŽENÍ POTRUBÍ					

TENTO VÝKRES A JEHO PŘÍLOHY JSOU NAŠÍM DUŠEVNÍM VLASTNICTVÍM, NESMÍ BÝT BEZ NAŠEHO PŘEDCHOZÍHO PÍSEMNÉHO SOUHLASU KOPÍROVÁNY, ROZMNOŽOVÁNY ANI ZPŘÍSTUPNĚNY JINÝM OSOBÁM NEBO FIRMÁM