

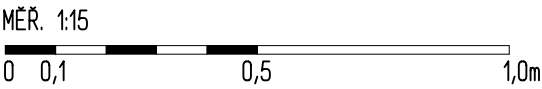
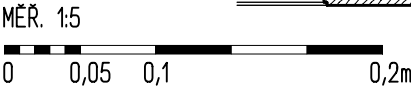
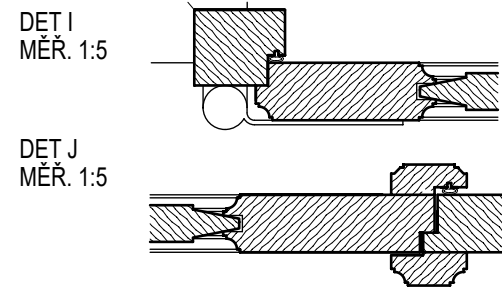



ŘEZ Z1
MĚR. 1:15

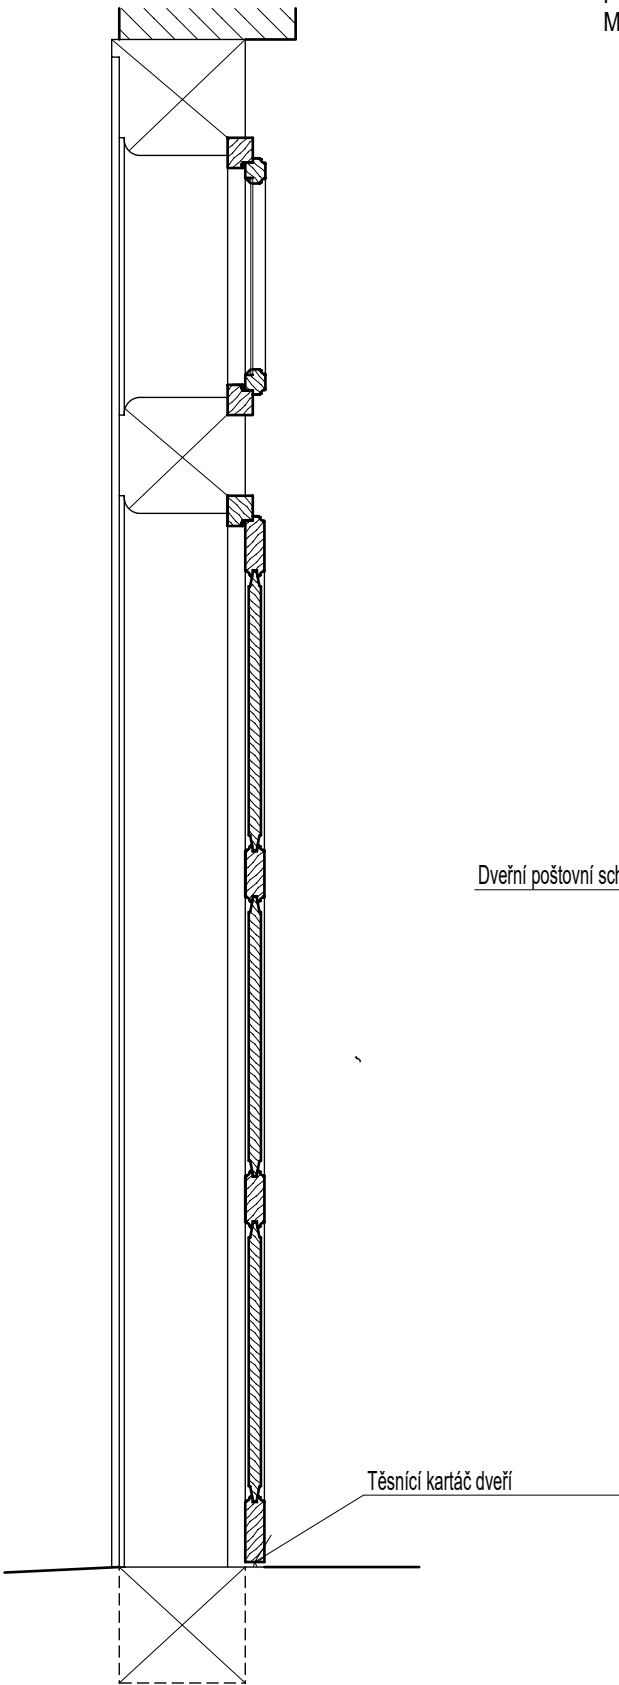


POHLED - exteriér
MĚR. 1:15

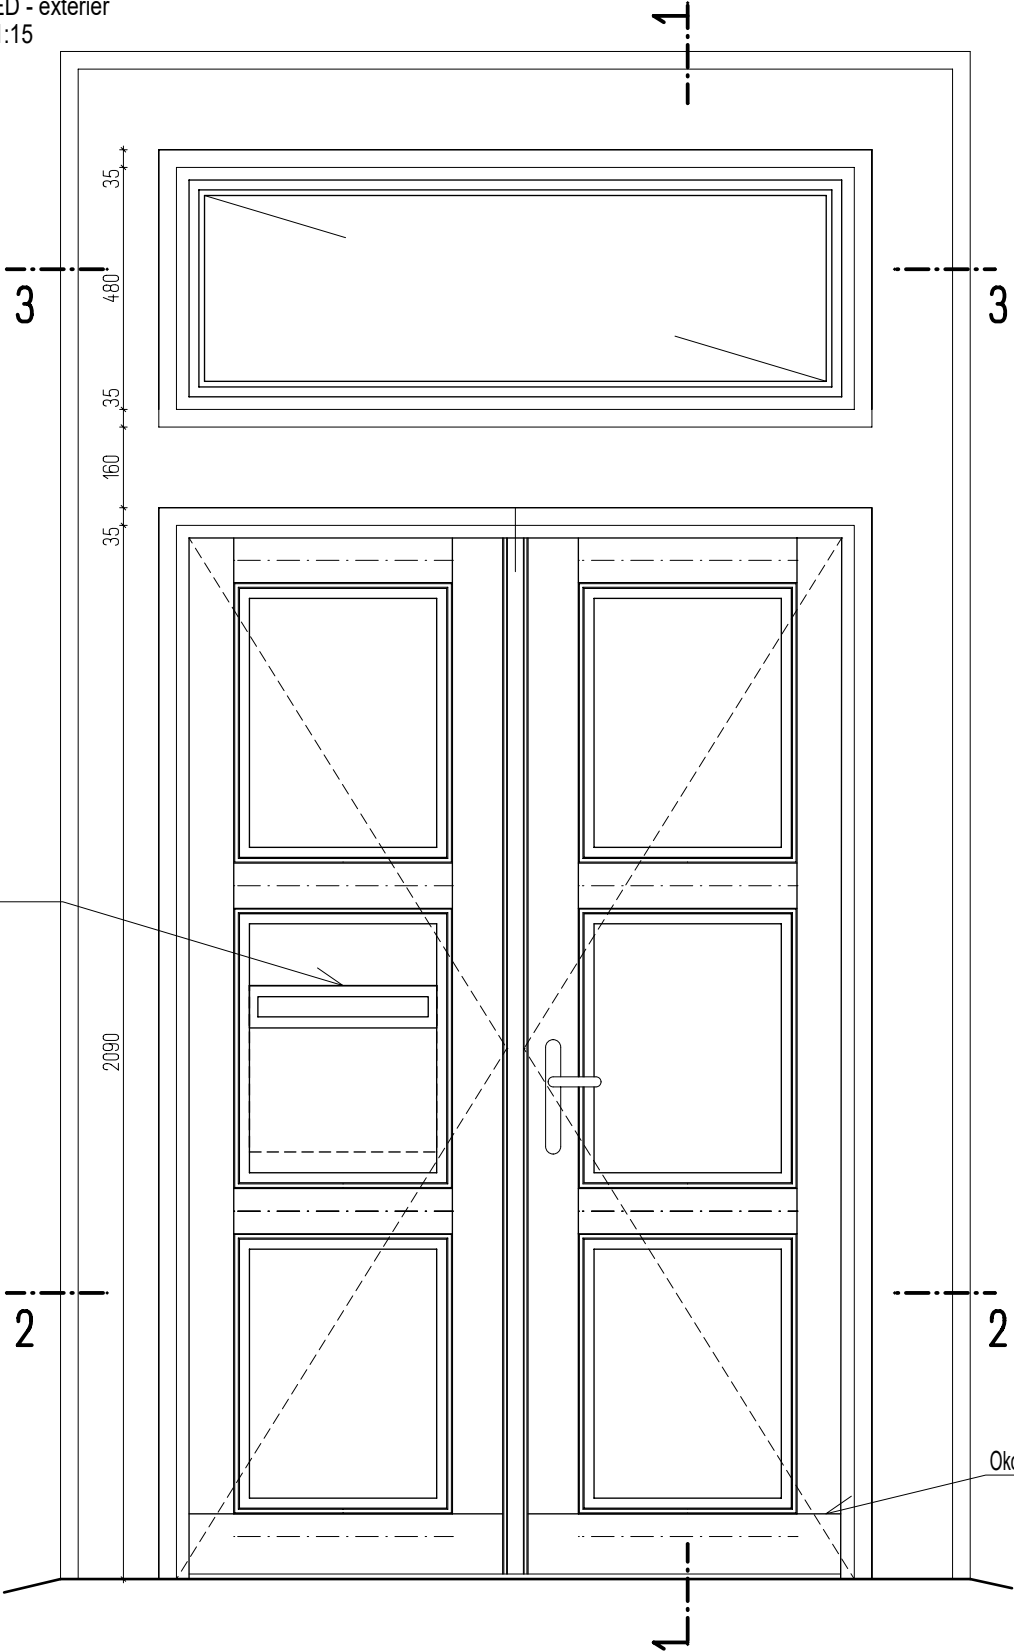


ŘEZ 2
MĚR. 1:15

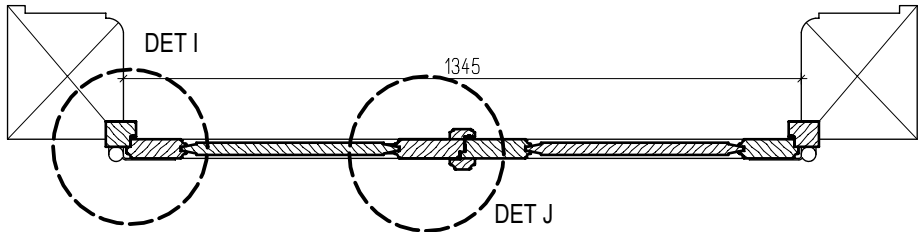

ŘEZ 3
MĚR. 1:15

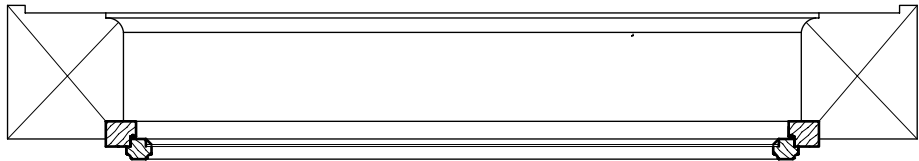

POHLED - interiér
MĚR. 1:15

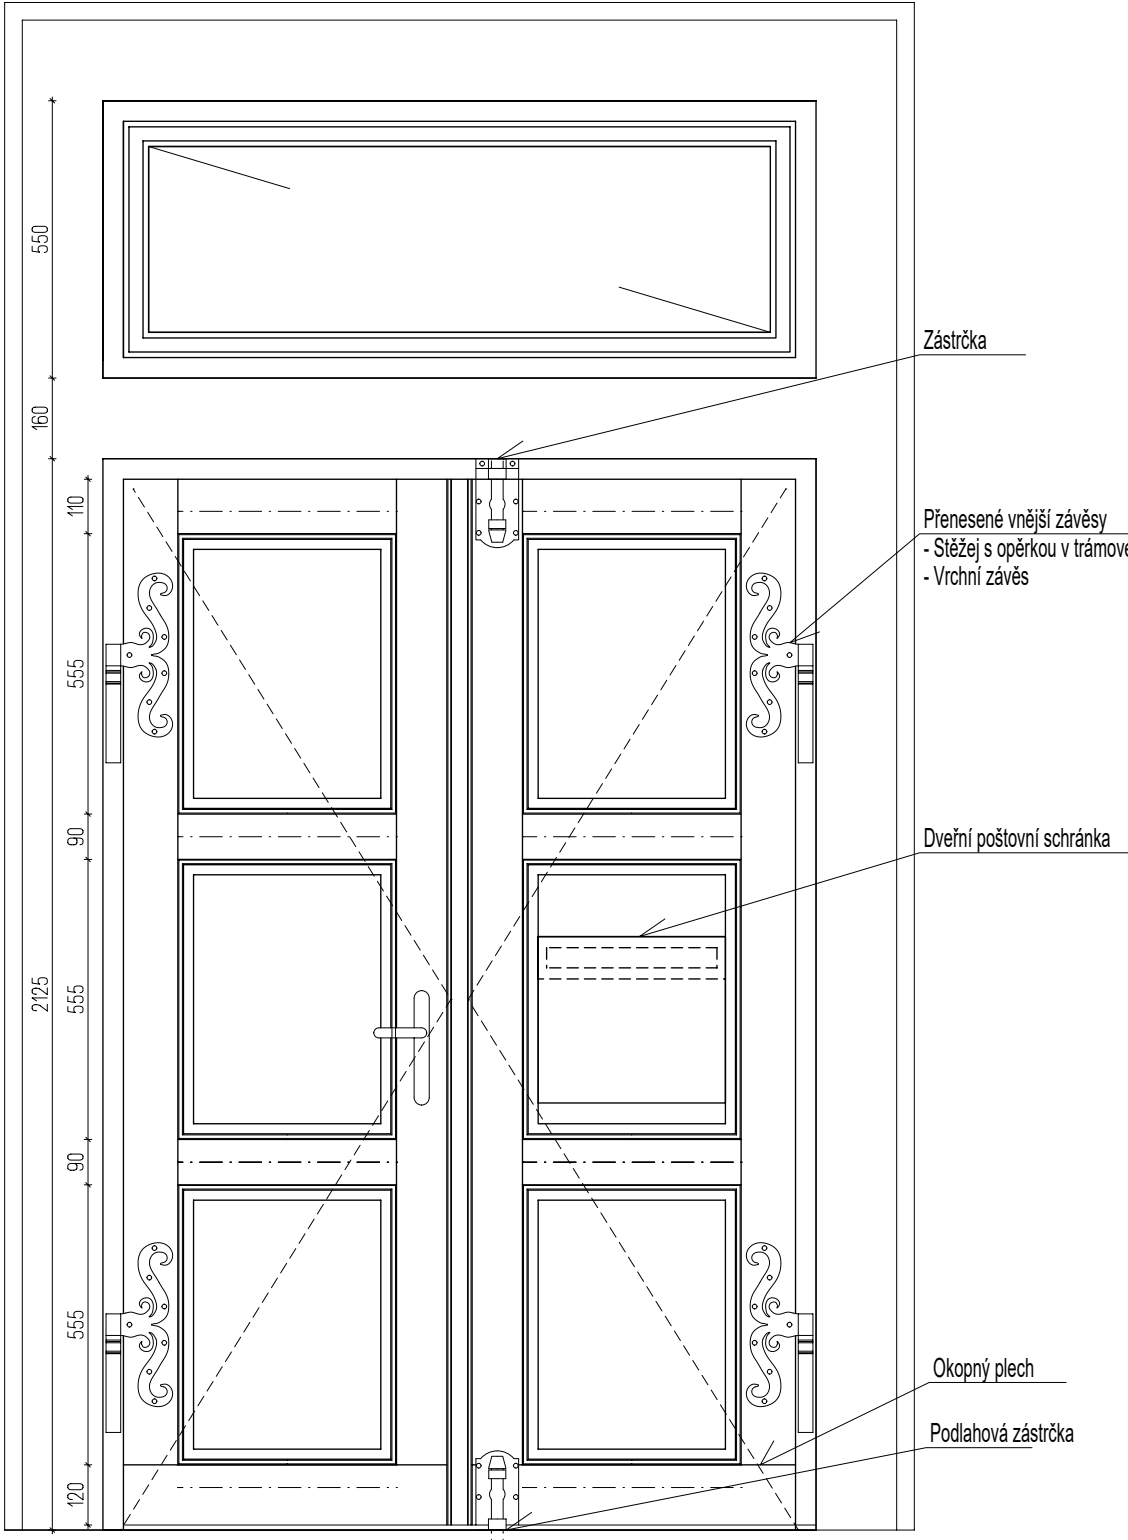

VŠECHNY UVEDENÉ ROZMĚRY JE NUTNÉ OVĚŘIT NA STAVBĚ
±0,000 = 339,45 m n. m., B.p.v.

Handwritten signature

Zodpovědný projektant	ING.ARCH. NIKOL KOUŘIMSKÁ		Gen. projektant ING.ARCH. NIKOL KOUŘIMSKÁ Zahradníčkova 1120/6,150 00 Praha 5 IČ 1284274 mob 606 712 568 nikol.kourimska@gmail.com		
Projektant	ING.ARCH. PETR KOUŘIMSKÝ				
Investor	Město Buštěhrad,Revoluční 1/4, 27343 Buštěhrad				
Místo	Buštěhrad	Kraj	Středočeský	Datum 10.2021	
Stavba - Objekt STAVEBNÍ ÚPRAVY ZUŠ, PŘÍSTAVBA SCHODIŠTĚ č.p. 271,272, Buštěhrad					
Obsah výkresu	D 4T - VÝKRES TVARŮ			Stupeň DVD	Č.Výkresu D1.1.20
				Měřítko 1:15 1:5	