




BOKORYS  
MÉR. 1:10

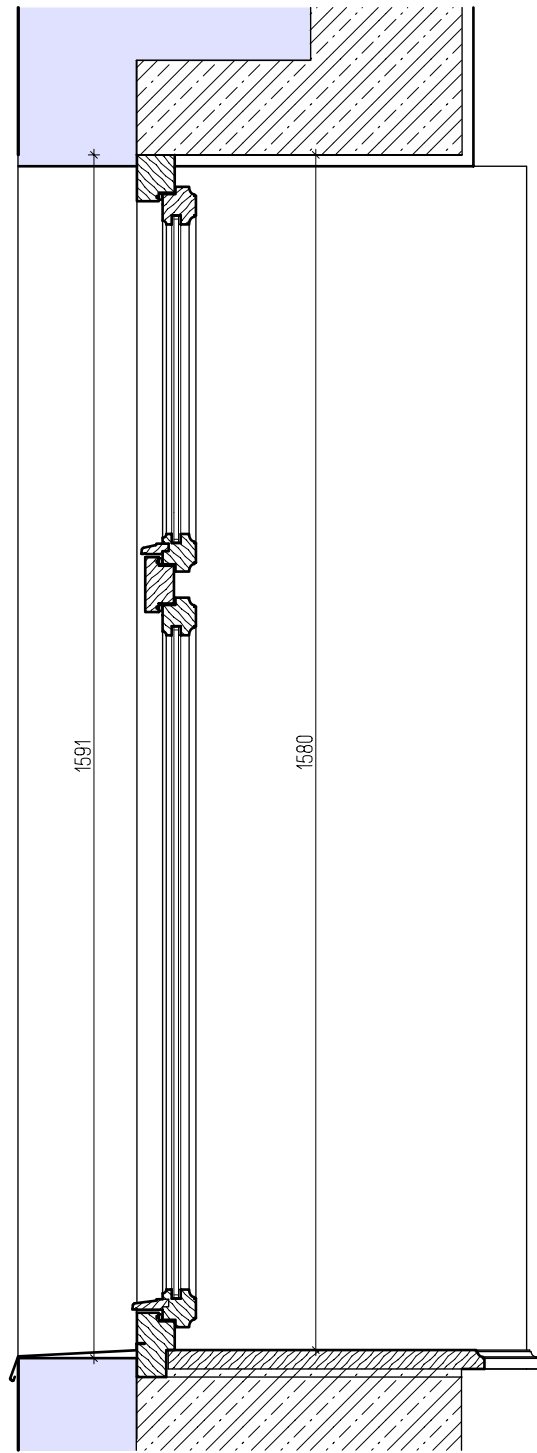


POHLED - interiér  
MÉR. 1:10

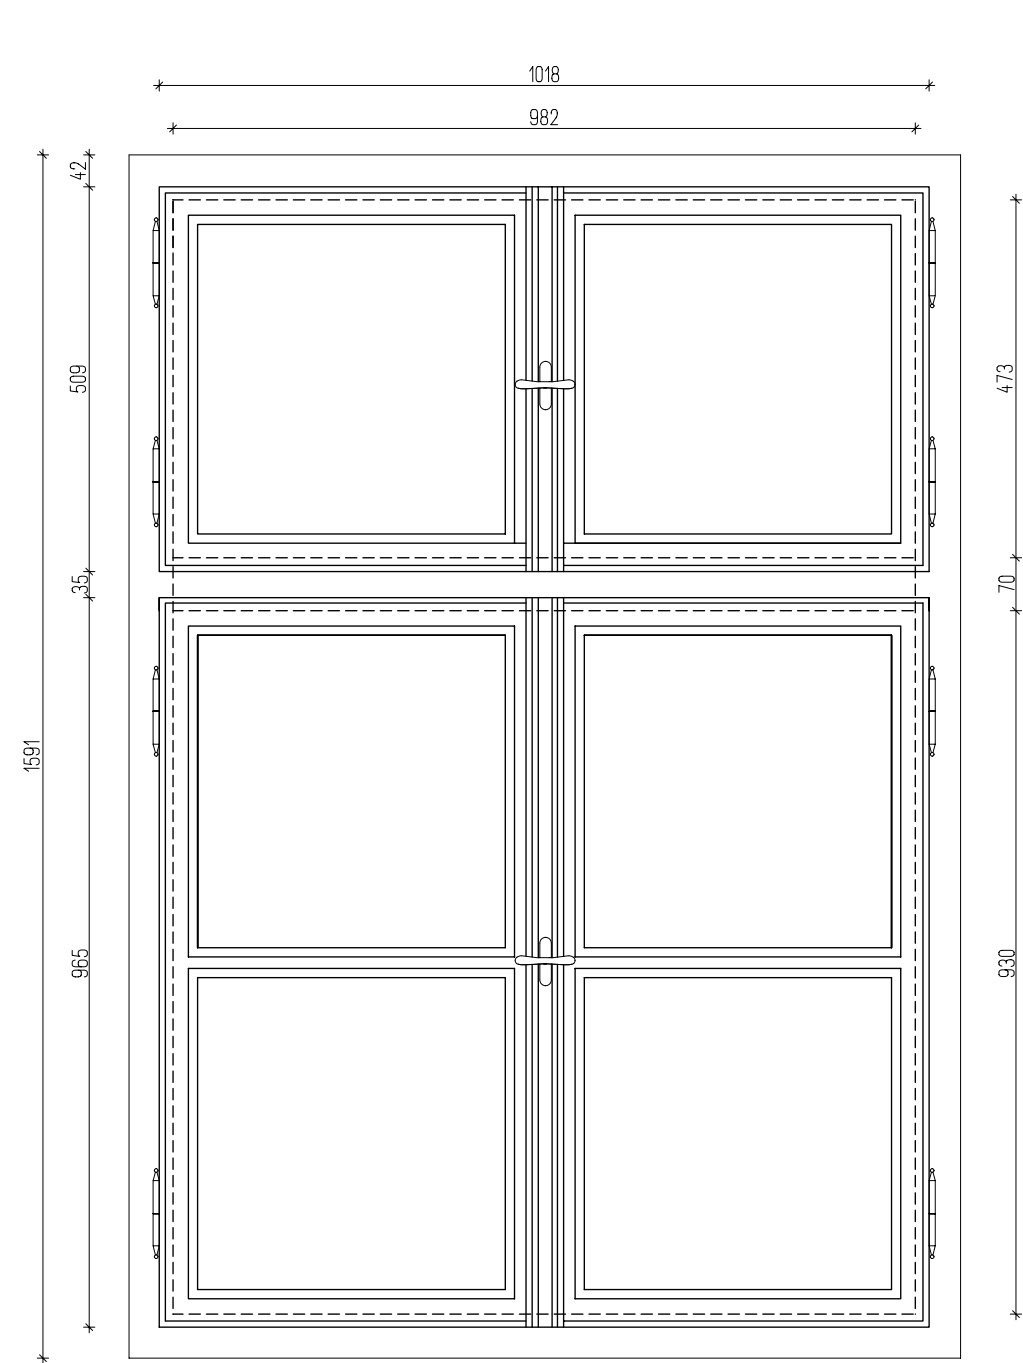

POHLED - exteriér  
MÉR. 1:10

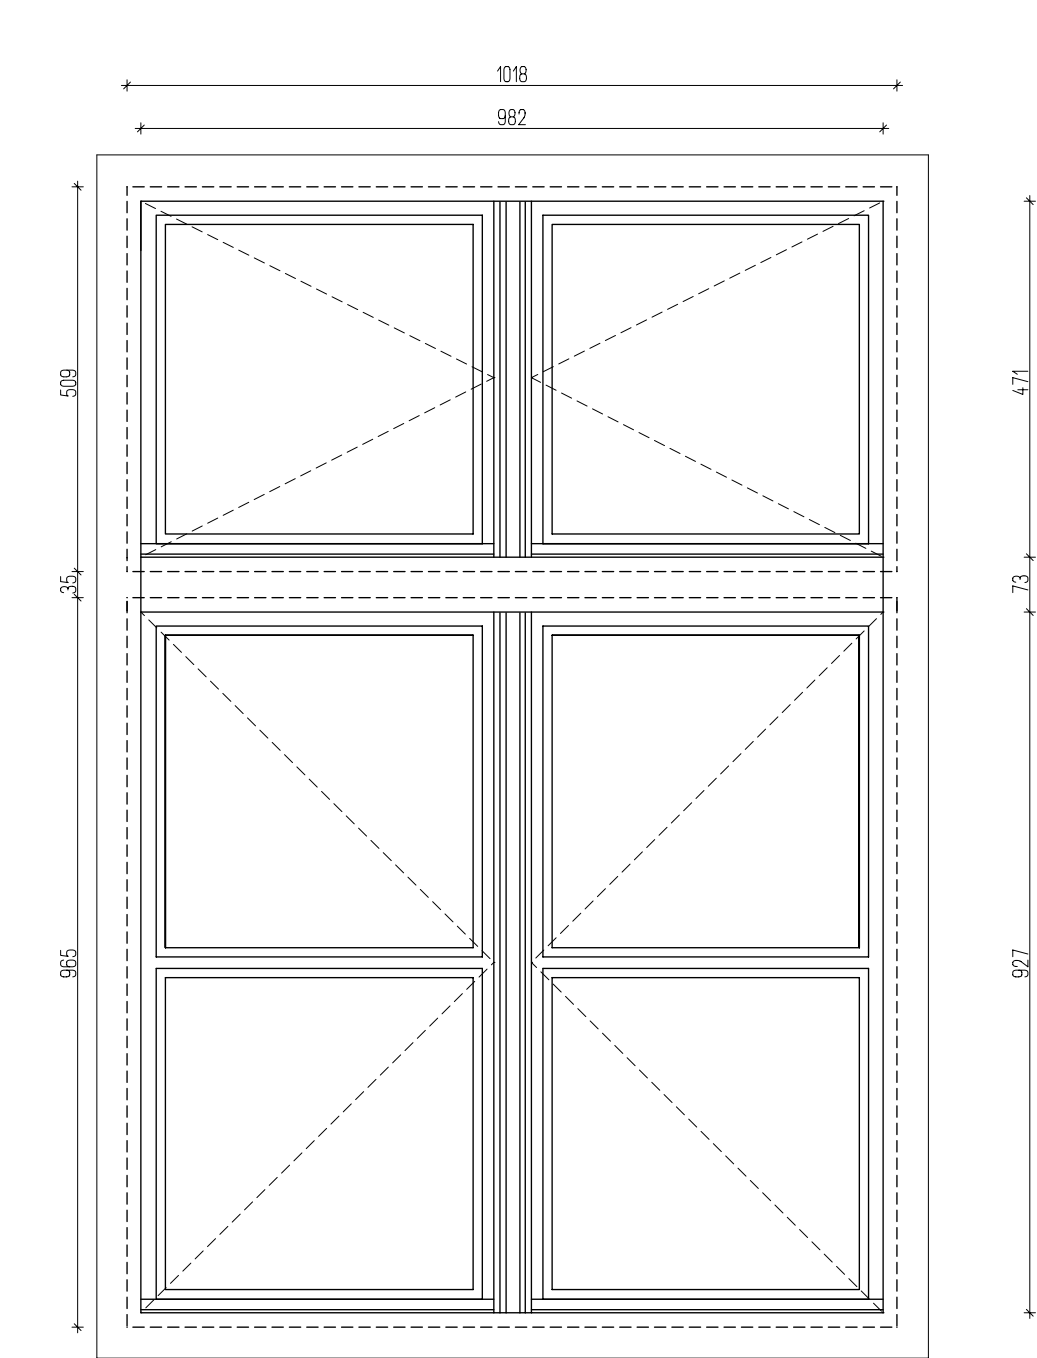

DET L  
MÉR. 1:5

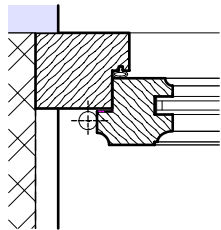


MÉR. 1:5

0 0,05 0,1 0,2m


MÉR. 1:10

0 0,1 0,2 0,5m

DET M  
MÉR. 1:5

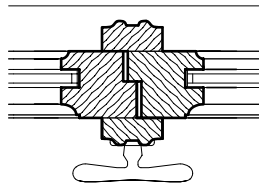

PŮDORYS  
MÉR. 1:10

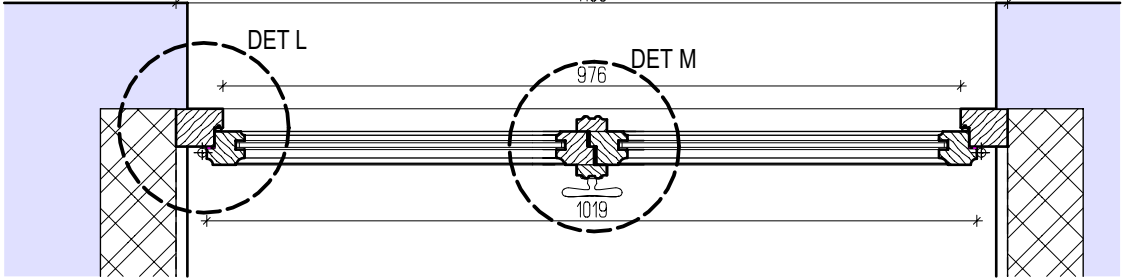

Pozn.: Ve schodišti vnitřní hrana parapetu do oblouku R1800mm 2ks

VŠECHNY UVEDENÉ ROZMĚRY JE NUTNÉ OVĚŘIT NA STAVBĚ  
±0,000 = 339,45 m n. m., B.p.v.

*Handwritten signature*

Zodpovědný projektant		ING.ARCH. NIKOL KOUŘIMSKÁ		Gen. projektant	
Projektant		ING.ARCH. PETR KOUŘIMSKÝ		<b>ING.ARCH. NIKOL KOUŘIMSKÁ</b>  Zahradníčkova 1120/6,150 00 Praha 5 IČ 1284274 mob 606 712 568 nikol.kourimska@gmail.com	
Investor		Město Buštěhrad,Revoluční 1/4, 27343 Buštěhrad			
Místo		Buštěhrad	Kraj	Středočeský	
Stavba - Objekt				Datum	
STAVEBNÍ ÚPRAVY ZUŠ, PŘÍSTAVBA SCHODIŠTĚ č.p. 271,272, Buštěhrad				10.2021	
				Stupeň	
Obsah výkresu				DVD	
				Měřítko	
D 1T - VÝKRES TVARŮ				1:10 1:5	
				Č.Výkresu	
				D1.1.22	