



ROZVINUTÝ ŘEZ X-X

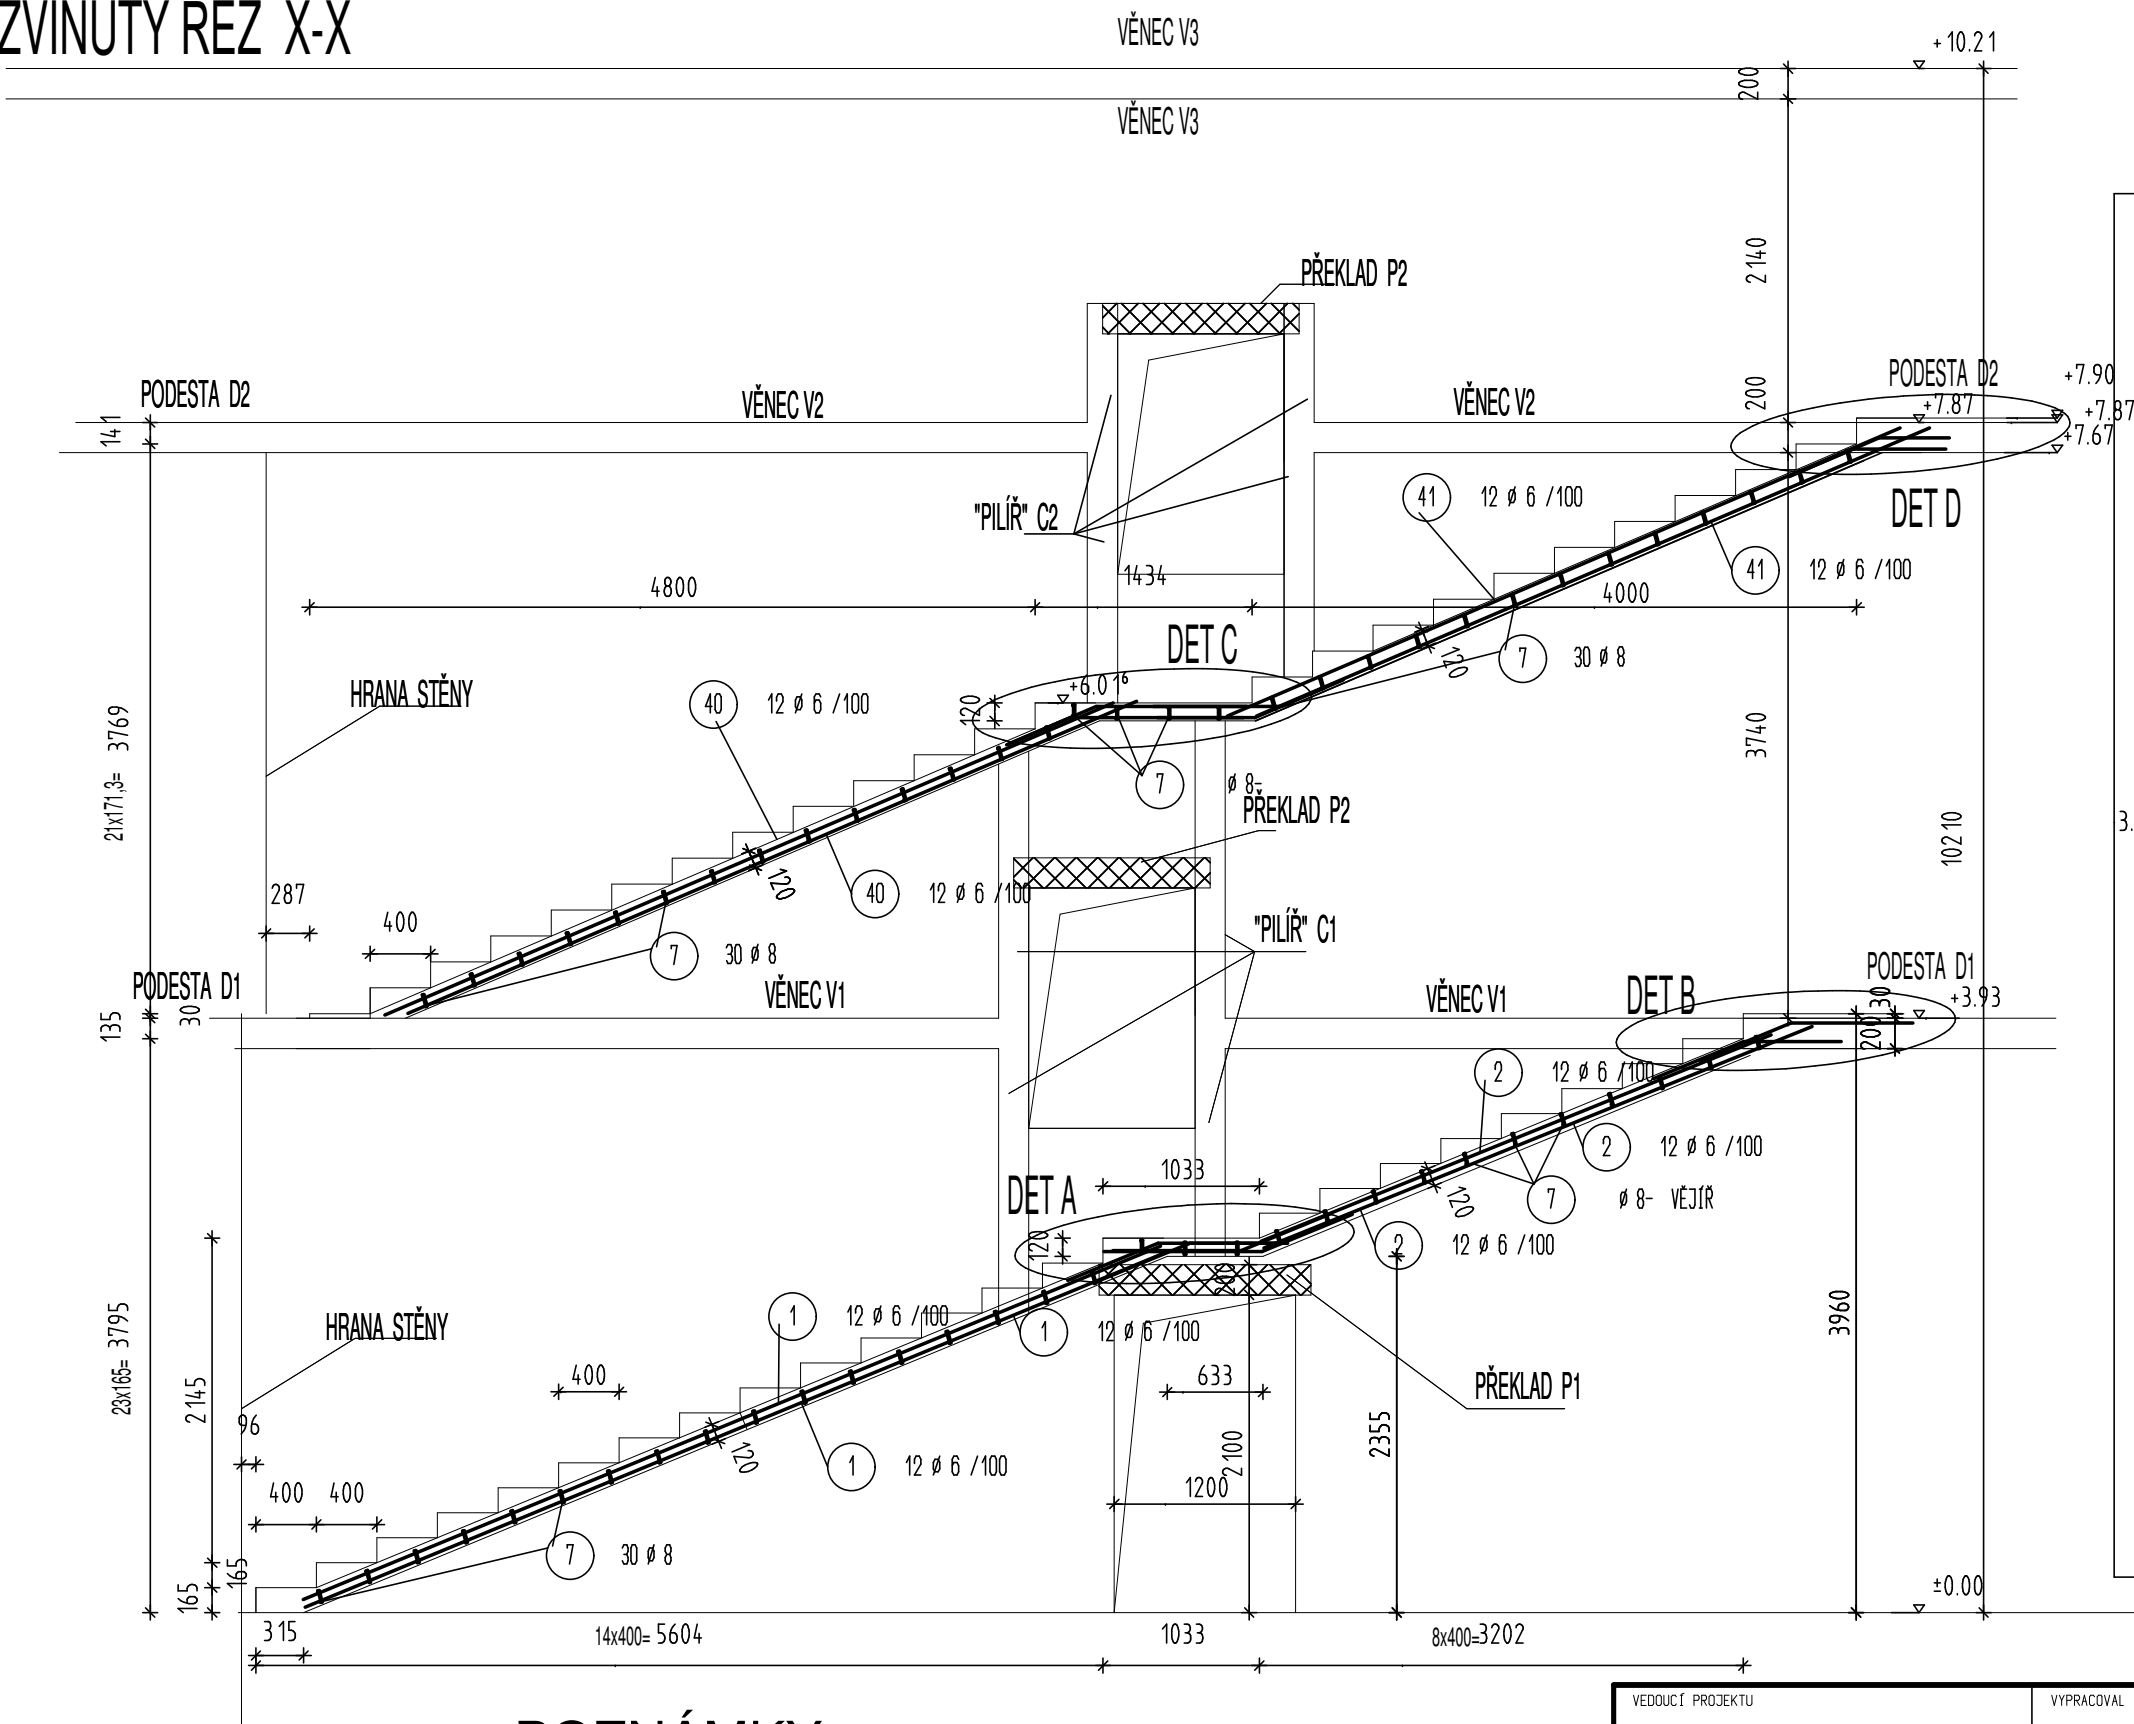

ROZVINUTÝ ŘEZ Y-Y

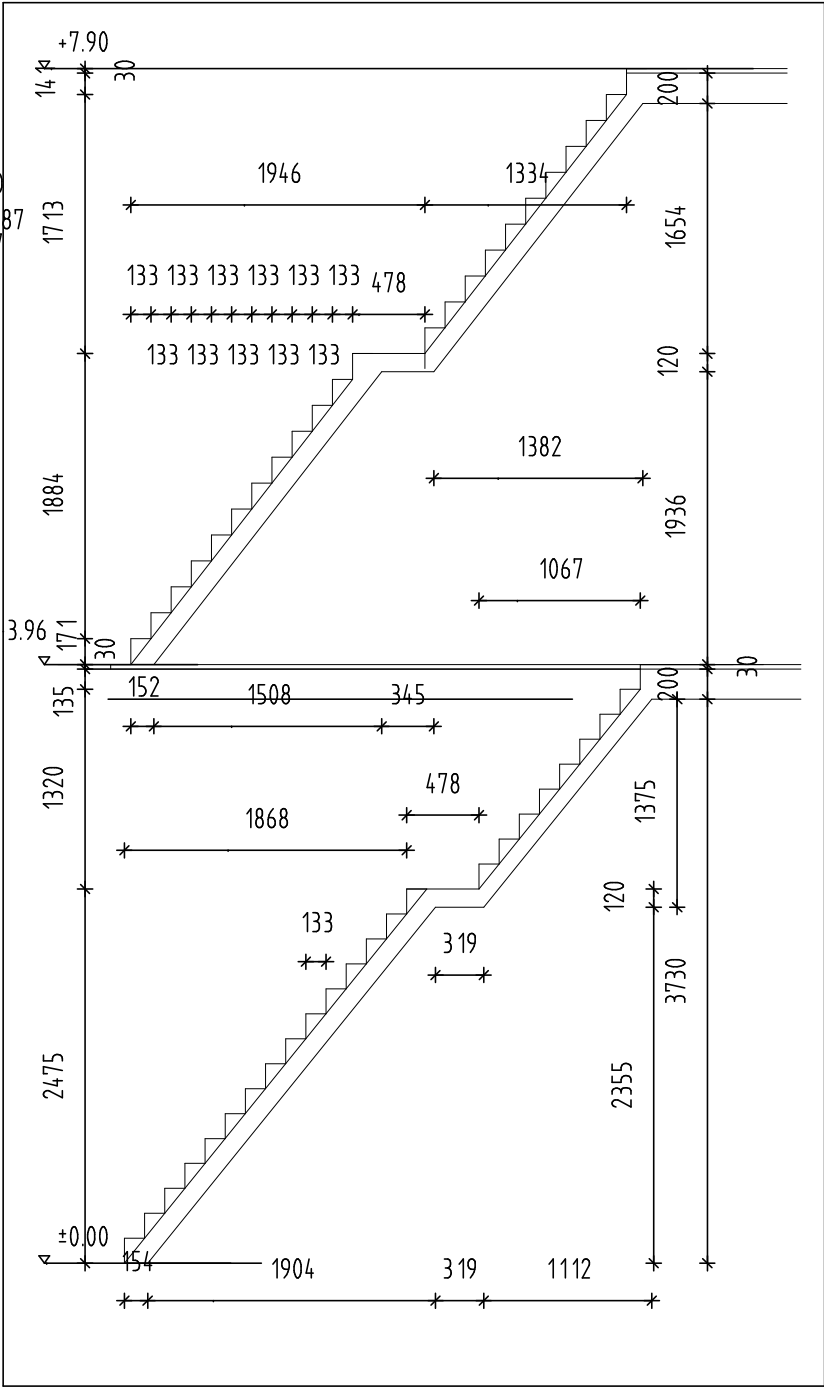

POZNÁMKY:

- POL. 1,2, 40,41 VIZ PŮDORYS
- VÝZTUŽ RAMEN A PŘEKLADU P1 JE ZOBRAZENA NA VÝKR Č.2,4,
- VÝZTUŽ POEDSTY D1, VĚNCE V1, PILÍŘE C1 A PŘEKLADU "P2" NA VÝKR Č.3
- VÝZTUŽ POEDSTY D2, VĚNCŮ V2 , V3 A PILÍŘE C2 NA VÝKR Č.5
- VŠECHNY VÝKAZY A VÝTAHY VIZ VÝKR. Č..7

VEDOUČÍ PROJEKTU Ing.M.Schejbal		VYPRACOVAL Ing.Marek Schejbal Bratří Čapků 328, Příbram VII/328		statik TEL : 777 289 320 E MAIL : marios@volny.cz	
INVESTOR Město Buštěhrad, Revoluční 1, 273 43 Buštěhrad		AKCE STAVEBNÍ ÚPRAVY ZUŠ, PŘÍSTAVBA SCHODIŠTĚ č. PARC.271,272 kú BUŠTĚHRAD		DATUM: 10/2021	ARCHIVNÍ ČÍSLO:
ČÁST DOKUMENTACE: Stavebně konstrukční řešení		OBSAH ROZVINUTÝ POHLED DO STĚNY(ŘEZ V ULOŽENÍ STUPŇŮ) +VÝZTUŽ VŘETEN 1,2NP		STUPEŇ: DVD	ZAKÁZKOVÉ Č.:
					NAHAZUJE Č.:
				MERÍTKO 1: 50	FORMA TY: 2 A4
				CÍSLO VÝKRESU 6	