




BOKORYS  
MĚŘ. 1:10

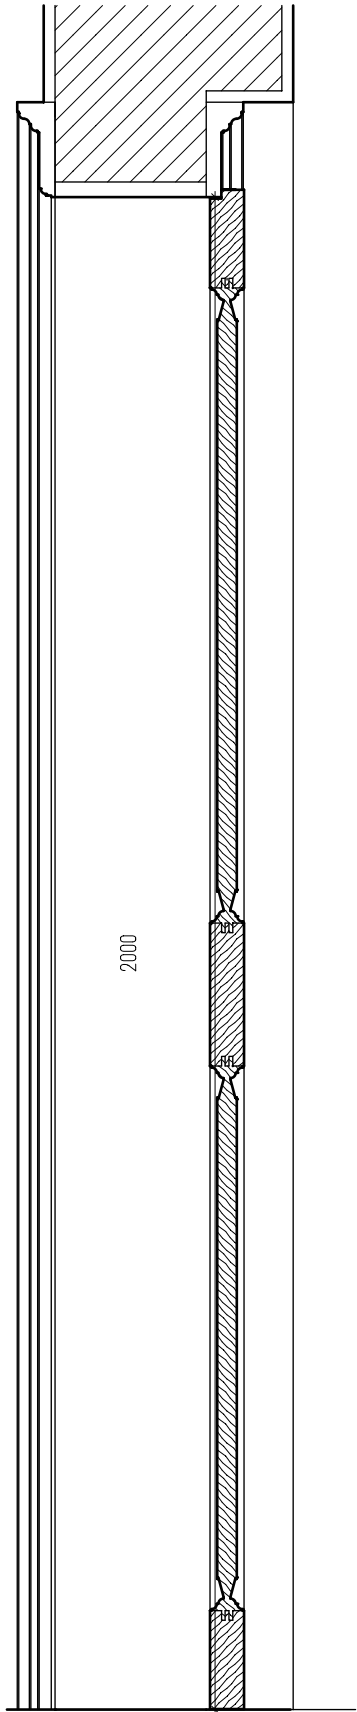



POHLED  
MĚŘ. 1:10

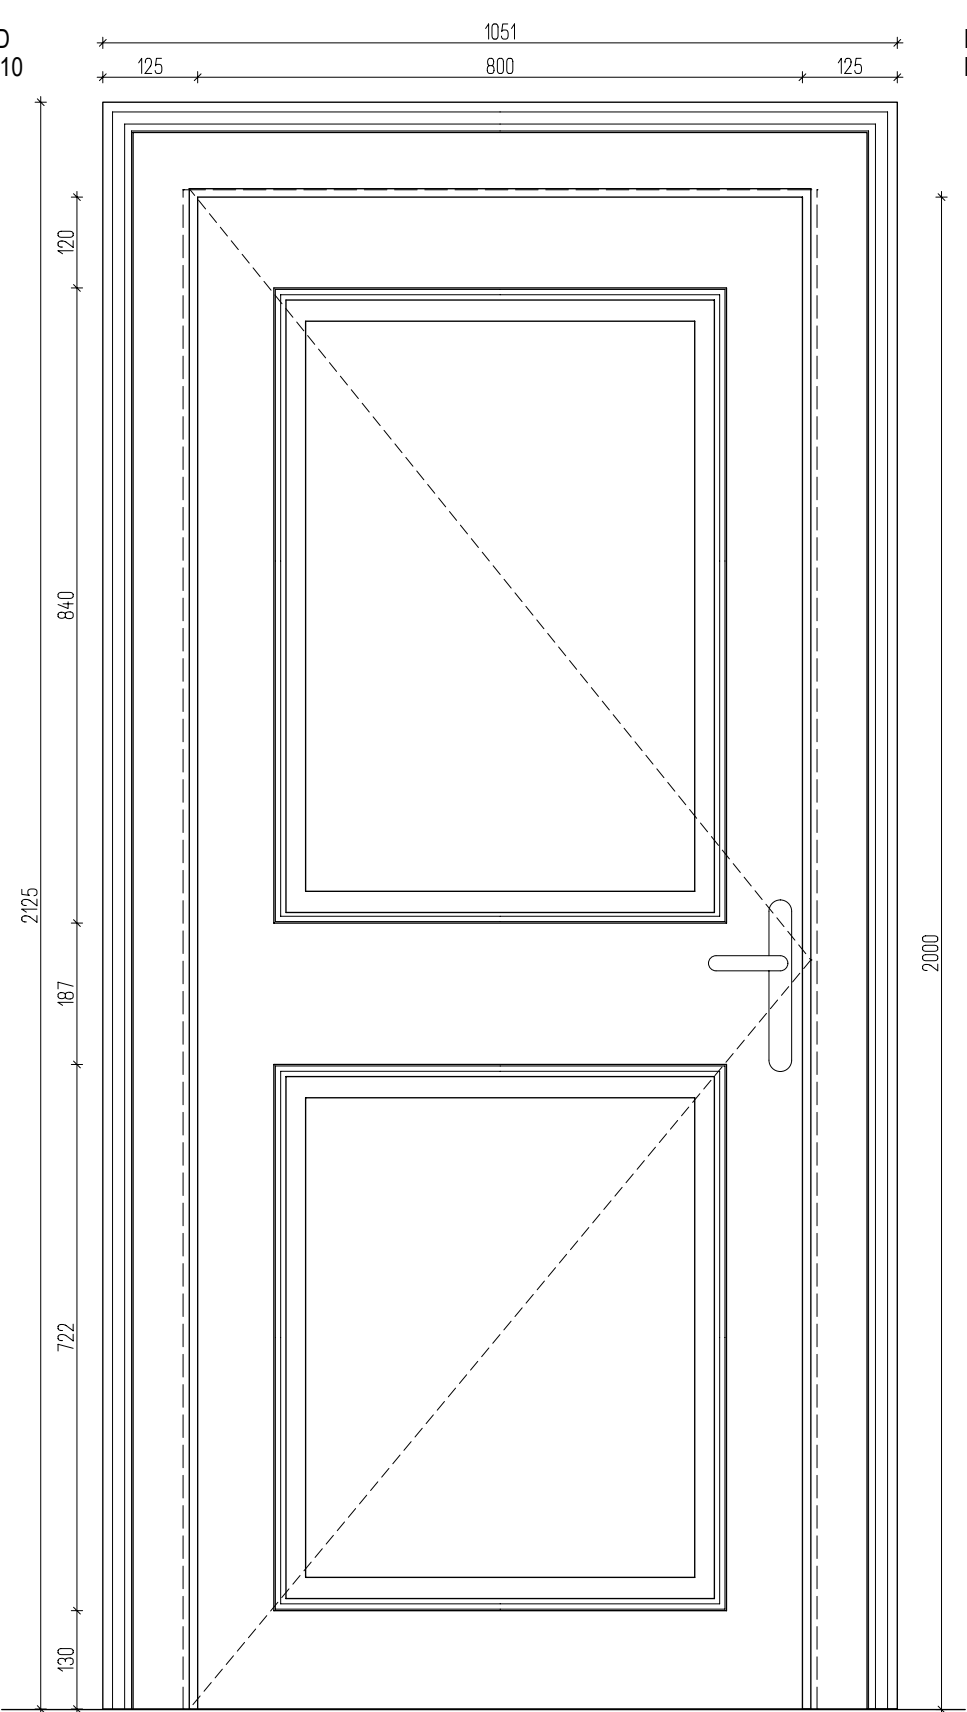


POHLED  
MĚŘ. 1:10

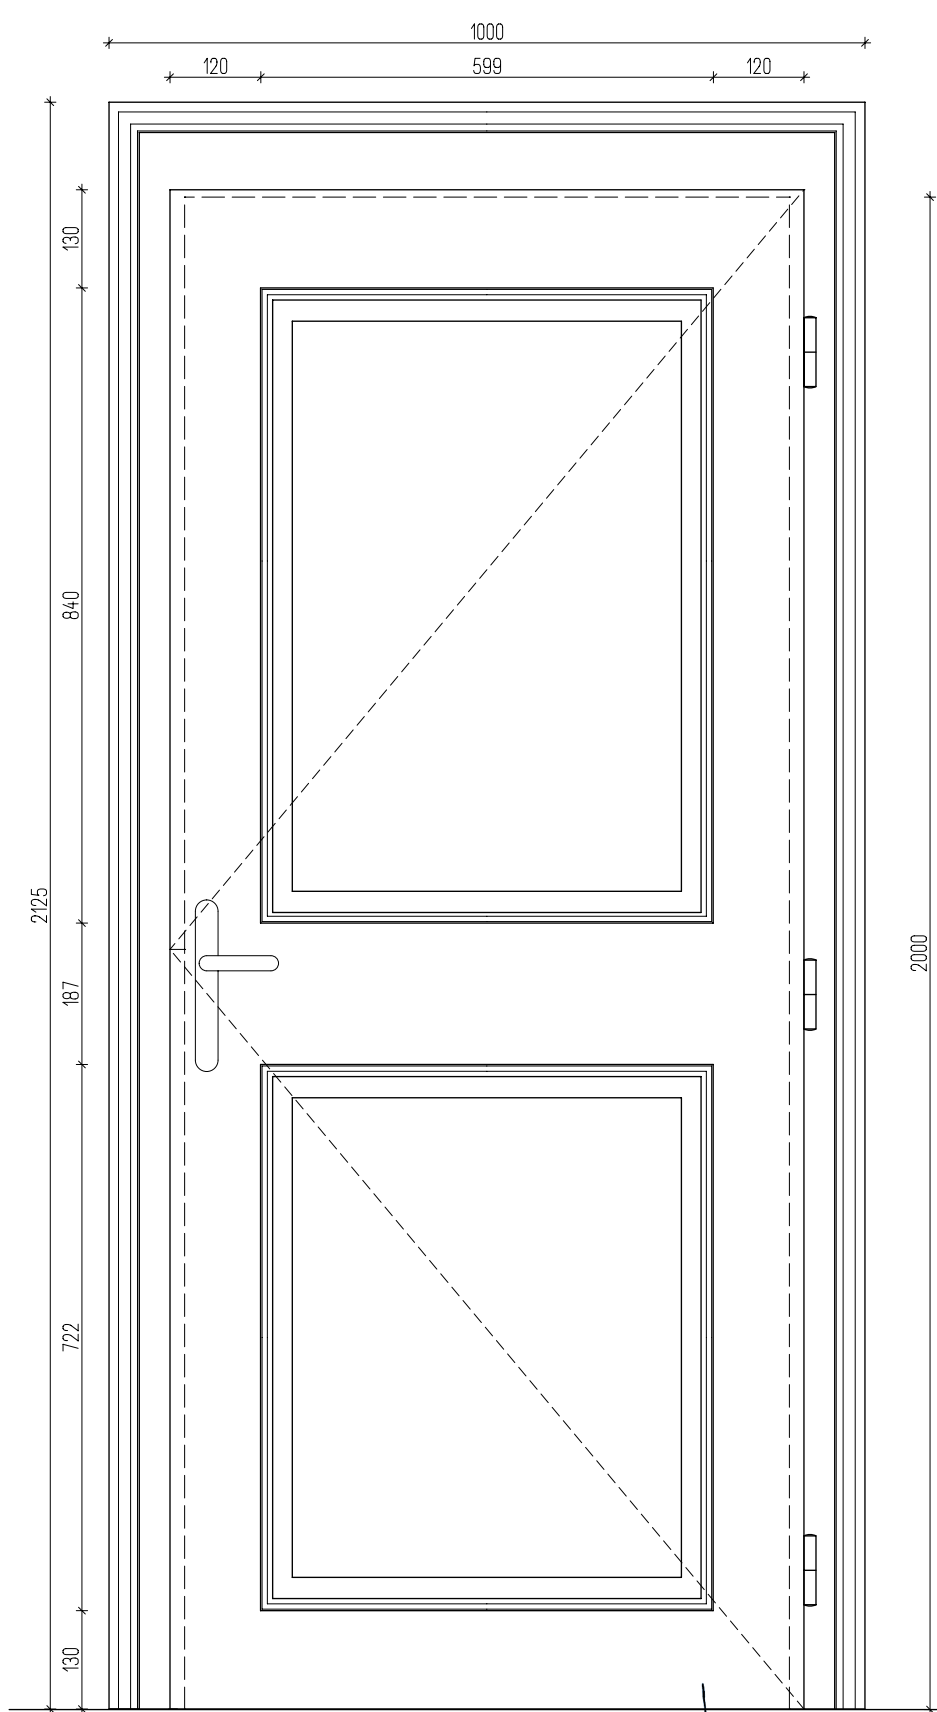

DET C  
MĚŘ. 1:5

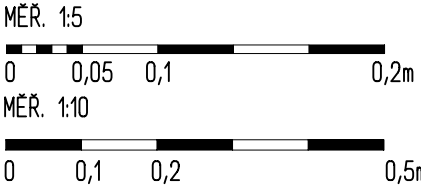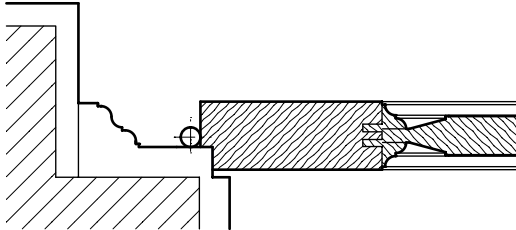

PŮDORYS  
MĚŘ. 1:10

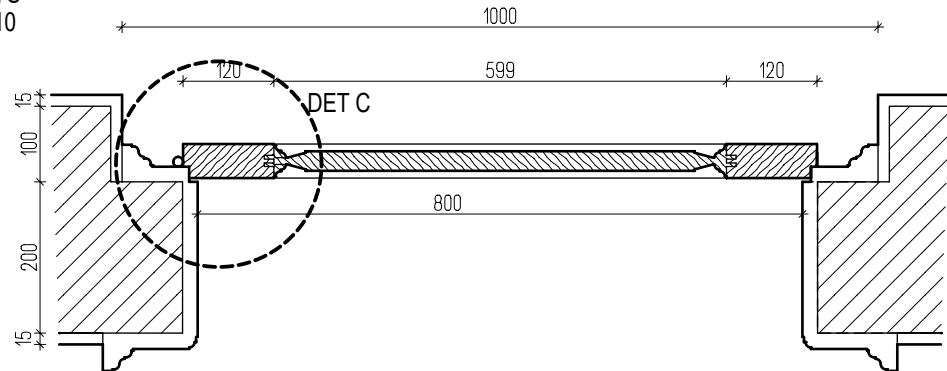

VŠECHNY UVEDENÉ ROZMĚRY JE NUTNÉ OVĚŘIT NA STAVBĚ  
±0,000 = 339,45 m n. m., B.p.v.

Zodpovědný projektant	ING.ARCH. NIKOL KOUŘIMSKÁ	Gen. projektant	ING.ARCH. NIKOL KOUŘIMSKÁ	
Projektant	ING.ARCH. PETR KOUŘIMSKÝ	Zahradníčkova 1120/6, 150 00 Praha 5		
Investor	Město Buštěhrad, Revoluční 1/4, 27343 Buštěhrad	IC	1284274	mob 606 712 568 nikol.kourimska@gmail.com
Místo	Buštěhrad	Kraj	Středočeský	
Stavba - Objekt	STAVEBNÍ ÚPRAVY ZUŠ, PŘÍSTAVBA SCHODIŠTĚ			
	č.p. 271,272, Buštěhrad			
Obsah výkresu	D T9 VÝKRES TVARŮ		Datum	10.2021
			Stupeň	DVD
			Měřítko	1:10 1:5 Č.Výkresu D1.1.21