


HUP KK DN25, RTP vstup 100kPa/výstup 2,1kPa  
25m3/h + PLYNOMĚR BK G4 V UZAVÍRATELNÉ  
SKŘÍŇI 1200x1200x400mm

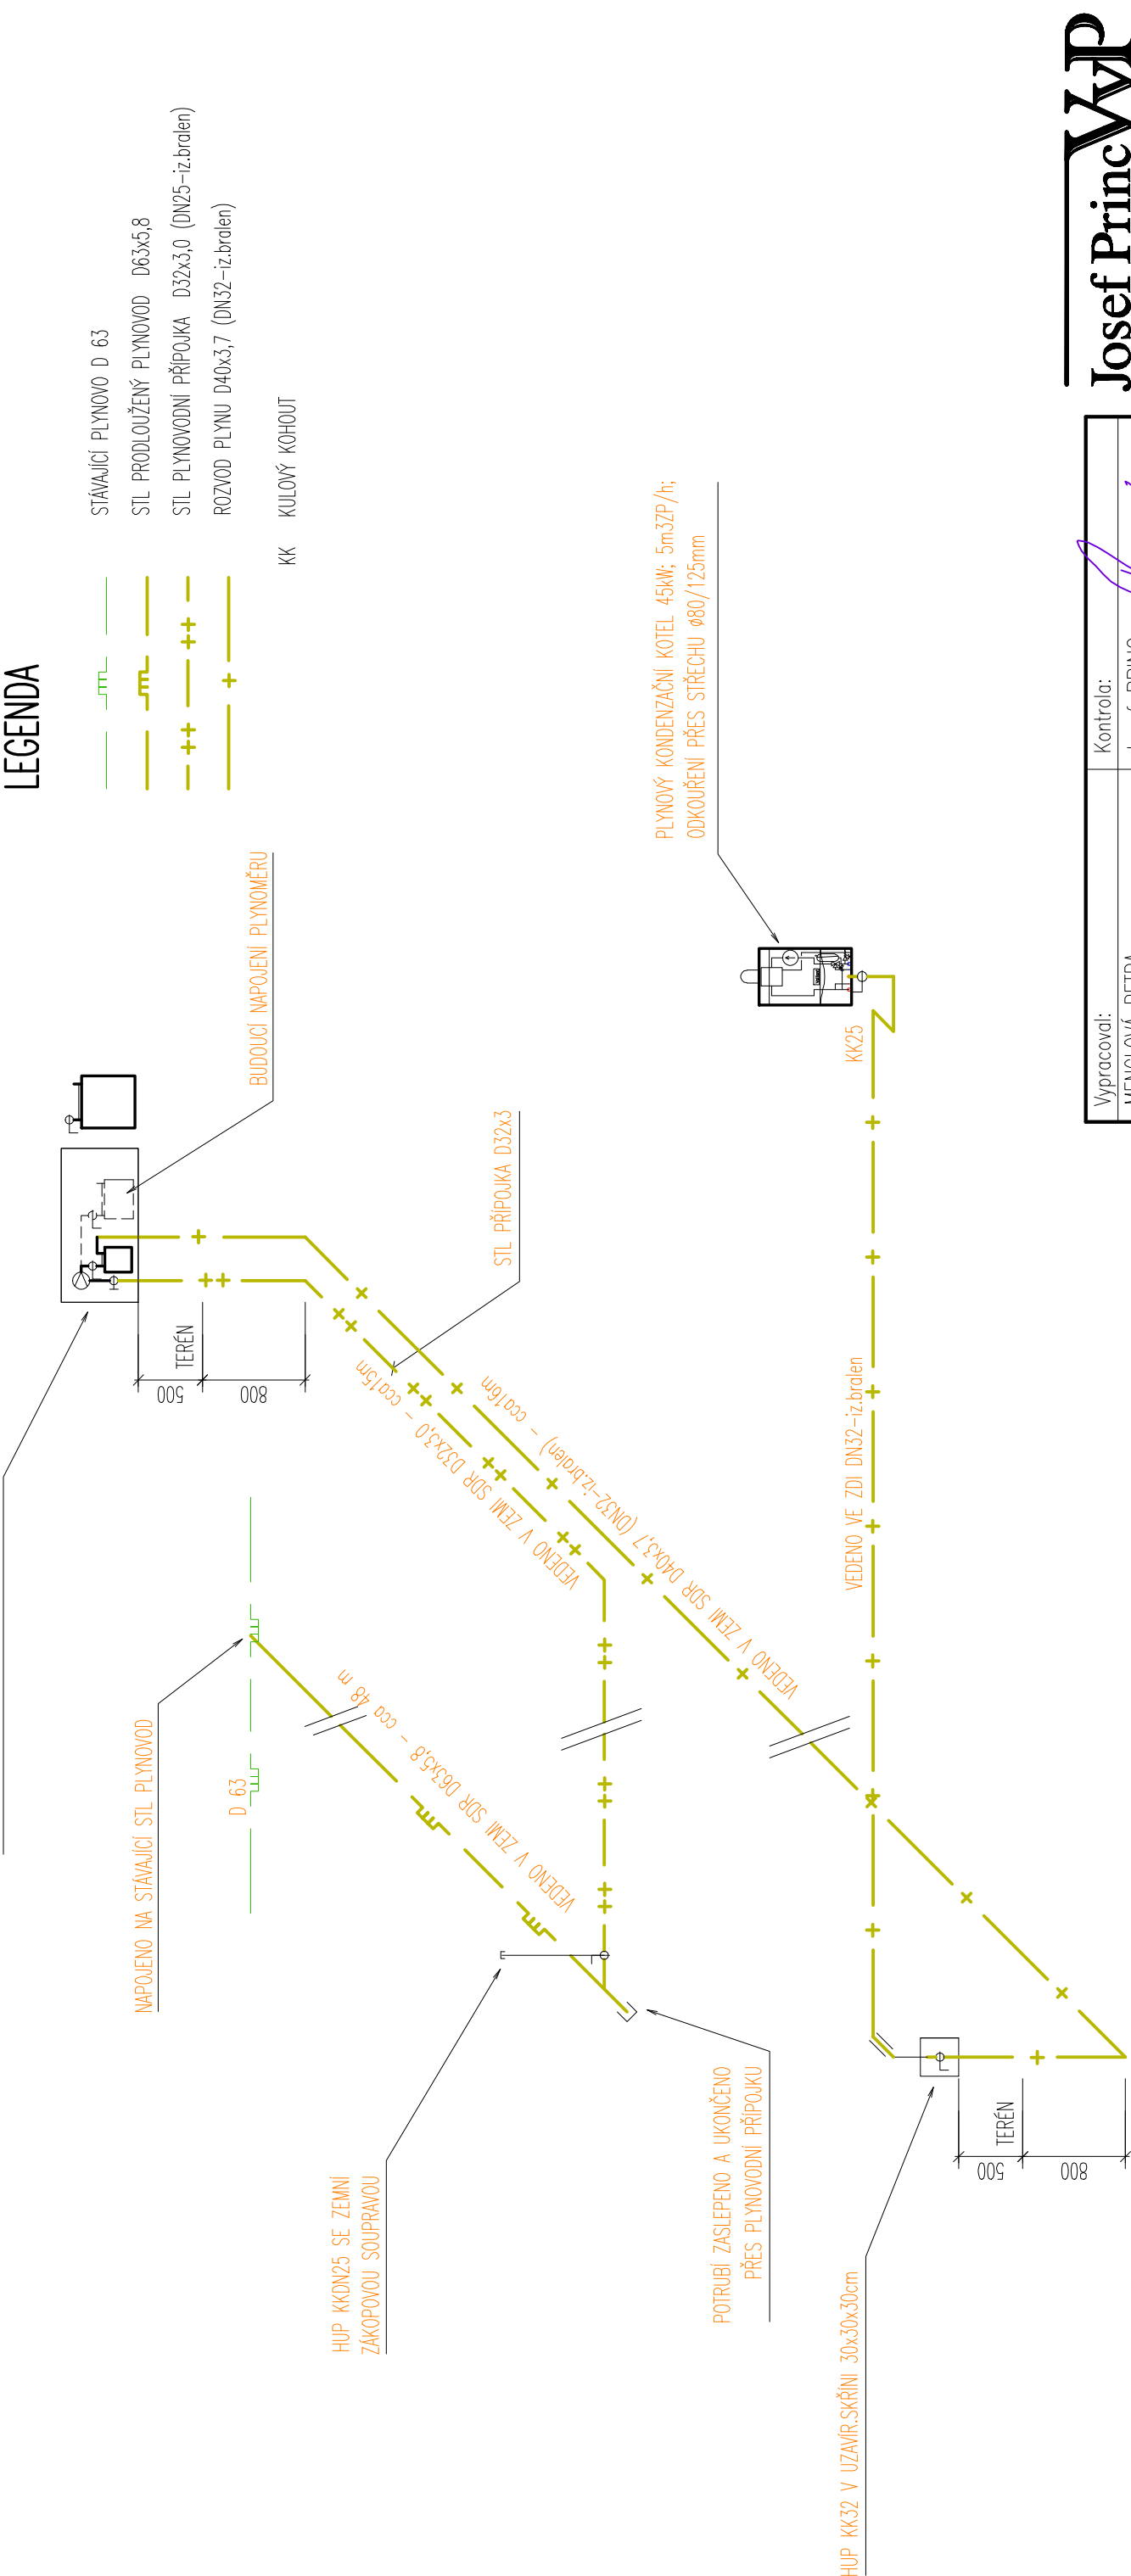

Vypracoval:	Kontrola:
MENCLOVÁ PETRA	Josef PRINC
Investor: JOSEFÍNA z.ú. NA SADECH 4/3 ČESKÉ BUDĚJOVICE	
Místo: BORŠOV NAD VLTAVOU ČP.196 ,parc.č. 386/2	
Akce:	
STAV.ÚPRAVY ZÁMEK BORŠOV N/VL BUDOVA ŠPEJCHAR	
PRODLOUŽENÝ PLYNOVOD, PLYN.PŘÍPOJKA,ROZVOD PLYNU	
Obsah:	
S0 01 a S0 06	AXONOMETRIE

Josef Princ	projektování a montáž
Jarošovská 753/II, 377 01 Jindřichův Hradec	
tel:389607035;fax:384361460;mobil:602344211	
IČO:135 02 565 DIČ:CZ-520402266	
Formát : 2x44	Datum: VIII-16
Stupeň PD : stavební povolení	
Měřítko: 1:50	Arch. č.: 82/16
č. výkresu:	č. paré:
D.1.4.2.4	