ŠÍŘKA DNA VÝKOPU PRO KLADENÍ POTRUBÍ, KDE ZPŮSOB MONTÁŽE NEVYŽADUJE PŘÍTOMNOST PRACOVNÍKŮ VE VÝKOPU [m]				
VNĚJŠÍ PRŮMĚR TRUBEK	ŠÍŘKA DNA VÝKOPU b	NEJMENŠÍ ROZMĚRY MONTÁŽNÍ JÁMY		
		ŠÍŘKA b	DÉLKA	HLOUBKA DNA POD POTRUBÍM
DO 0,2	d+0,4; min. 0,5	d+1,2	1,4	0,8
NAD 0,2	d+0,4	d+1,6	1,4	0,8

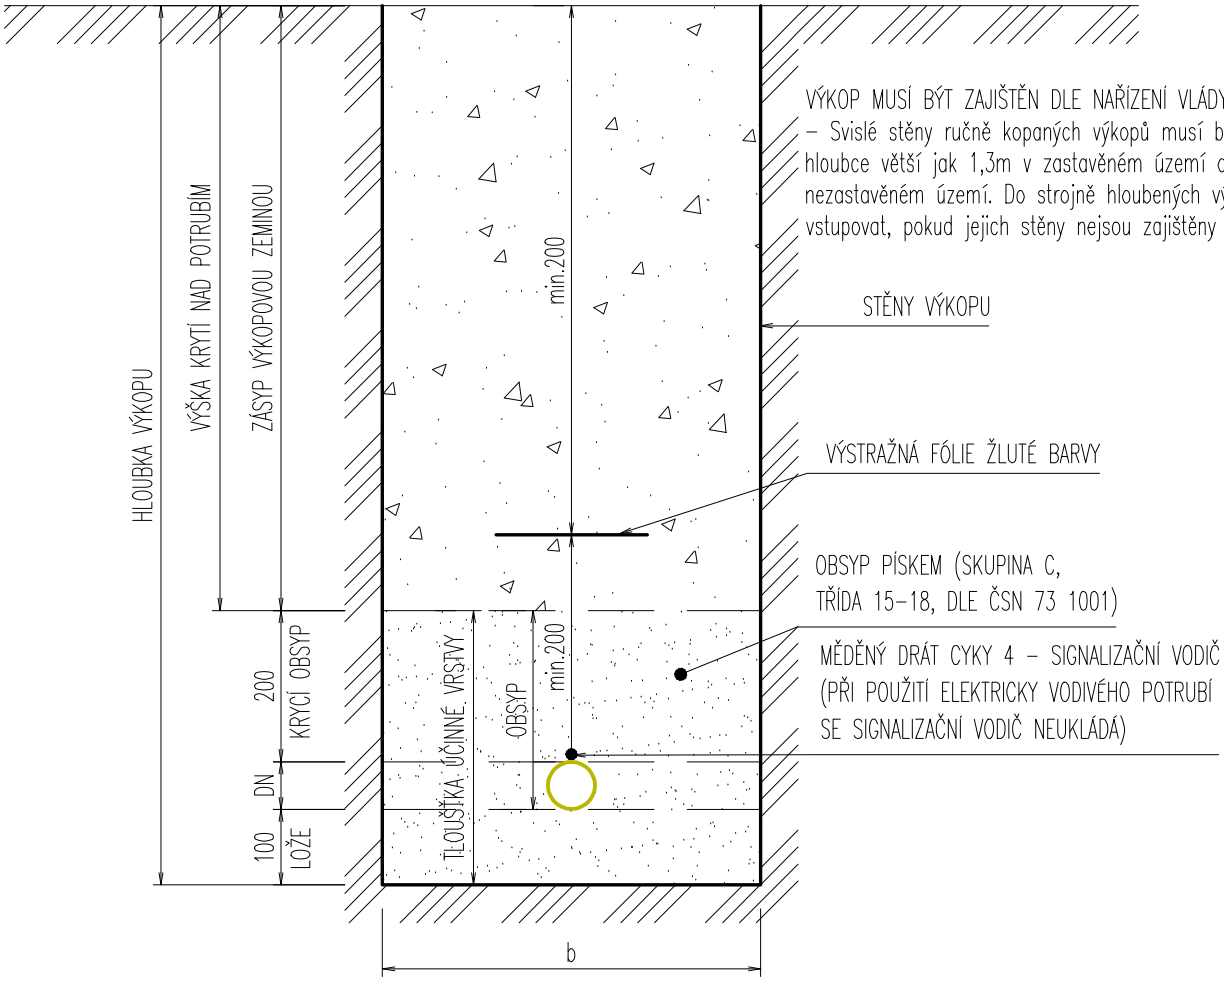

Vypracoval: MENCLOVÁ PETRA	Kontrola: Josef PRINC
Investor: JOSEFÍNA z.ú. NA SADECH 4/3 ČESKÉ BUDĚJOVICE	
Místo: BORŠOV NAD VLTAVOU ČP.196 ,parc.č. 386/2	
Akce: **STAV.ÚPRAVY ZÁMEK BORŠOV N/VL. BUDOVA ŠPEJCHAR PRODLOUŽENÝ PLYNOVOD, PLYN.PŘÍPOJKA,ROZVOD PLYNU**	
Obsah: **SO 06 VZOROVÉ ULOŽENÍ PLYNOVODU**	

Josef PrincVvP
projektování a montáž
Jarošovská 753/II, 377 01 Jindřichův Hradec
tel:389607035;fax:384361460;mobil:602344211
IČO:135 02 565 DIČ:CZ-520402266

Formát : 1xA4	Datum: VIII–16
Stupeň PD : stavební povolení	
Měřítko: 1:10	Arch. č.: 82/16
č. výkresu: D.1.4.2.5	č. paré: