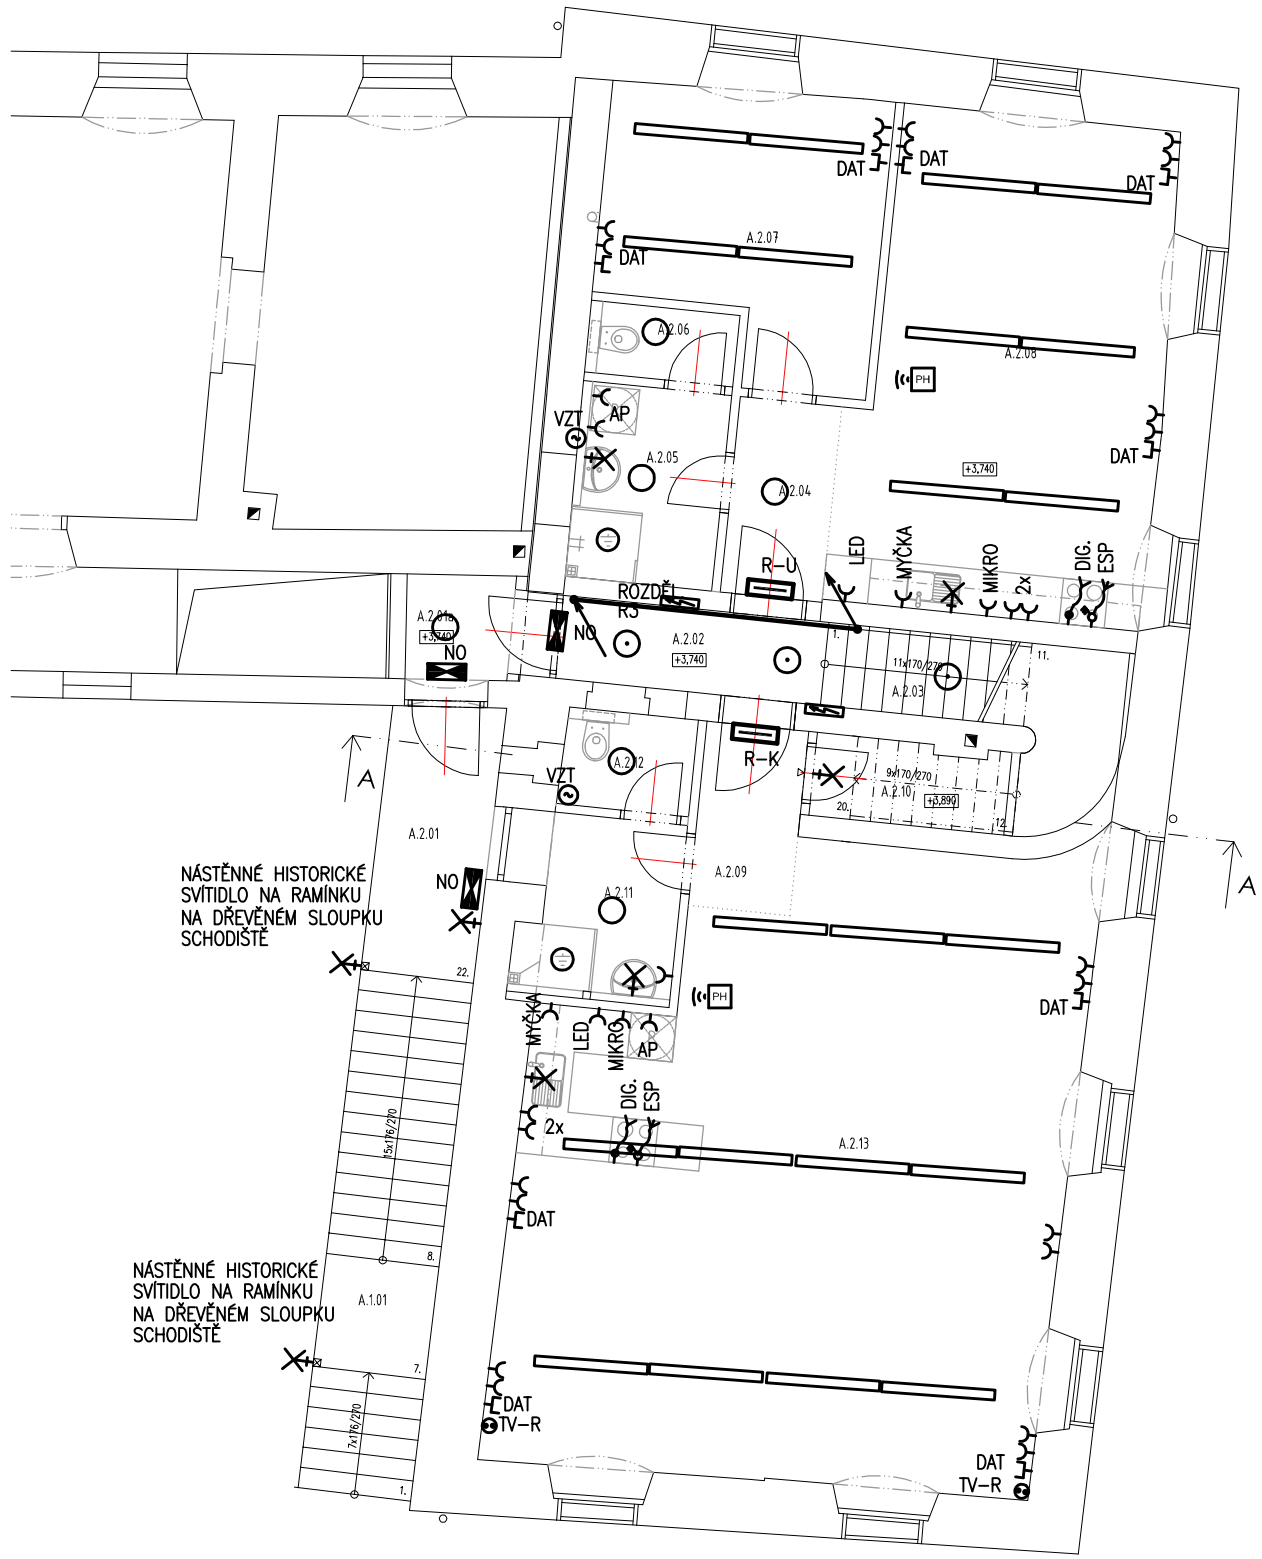

TABULKA MÍSTNOSTÍ - OBJEKT "A"			
CELK. PL. [m²]	Č. M.	ÚČEL MÍSTNOSTI	PLOCHA [m²]
SPOLEČNÉ PROSTORY	A.2.01	KRYTÁ PAVLAČ	5,60
	A.2.01a	ZÁDVEŘÍ	3,00
	A.2.02	CHODBA	3,88
	A.2.03	SCHODIŠTĚ DO PODKROVÍ	8,18
	A.2.04	PŘEDSÍŇ	3,71
	A.2.05	LÁZEŇ	4,99
	A.2.06	TOALETA	1,73
	A.2.07	UČEBNA	13,06
	A.2.08	UČEBNA	27,40
	A.2.09	PŘEDSÍŇ	3,49
	A.2.10	PŘÍRUČNÍ SKLAD	2,75
	A.2.11	LÁZEŇ	4,51
	A.2.12	TOALETA	2,11
	A.2.13	KLUBOVNA	58,25

Pozn.:
1– PLOCHY JEDNOTLIVÝCH MÍSTNOSTÍ A PROSTORŮ JSOU UVEDENY BEZ VNITŘNÍCH OMÍTEK A FINÁLNÍCH POVRCHOVÝCH ÚPRAV STĚN A KONSTRUKCÍ

SO.01 Stavební úpravy objektu
D.1.5 ELEKTROINSTALACE

Zodp. projektant	Projektant	Vypracoval
JOSEF SOBÍŠEK	MARTIN VAŇAS DiS.	MARTIN VAŇAS DiS.

ELEKTRO Sobíšek
MARTIN VAŇAS DiS.
370 01 Č. Budějovice, Čechova 59
IČO: 74316575; email: el.so@volny.cz

Investor	Josefína z.ú., Na Sadech 4/3, České Budějovice	Čís. zakázky	097/2016
Akce	STAVEBNÍ ÚPRAVY ZÁMEK BORŠOV NAD VLTAVOU BUDOVA ŠPEJCHAR, NA KOMUNITNÍ CENTRUM parc.č. 386/2 – k.ú. BORŠOV NAD VLTAVOU	Formát	2A4
		Datum	9/2016
		Stupeň	DSP
		List/Listů	–
Příloha	PŮDORYS 2.NP	Měřítko	1:100
		Výkres č.	D.1.5.3

VÝŠKOVÝ SYSTÉM - Bpv
POLOHOVY SYSTÉM - JTSK
PROJEKTOVÁ DOKUMENTACE JE ZPRACOVÁNA V ROZSAHU NUTNÉM PRO VYDÁNÍ STAVEBNÍHO POVOLENÍ!

Brůha a Krampera, architekti, spol. s r. o.
PROJEKČNÍ A INŽENÝRSKÁ KANCELÁŘ, RIEGROVA 1745/59, 370 01 Č. BUDĚJOVICE tel.: 385311057 info@bkarchitekti.cz

BRŮHA KRAMPERA ARCHITEKTI	VEDOUCÍ PROJEKTANT	ZODPOVĚDNÝ PROJEKTANT	KRESLIL
	ING. ARCH. JIŘÍ BRŮHA	ING. ARCH. JIŘÍ BRŮHA	TOMÁŠ KUNEŠ
	ING. VÁCLAV KRAMPERA	ING. VÁCLAV KRAMPERA	ING.ARCH.MARCELA ZAHRADNÍKOVÁ
	INVESTOR Josefína z.ú., Na Sadech 4/3, České Budějovice		

AKCE: STAVEBNÍ ÚPRAVY ZÁMEK BORŠOV NAD VLTAVOU - BUDOVA ŠPEJCHAR, NA KOMUNITNÍ CENTRUM parc.č. 386/2 - k.ú. BORŠOV NAD VLTAVOU			ČÍSLO VÝKRESU
VÝKRES			ČÍSLO PARÉ
STUPEŇ PDSP	MĚŘÍTKO	DATUM	
FORMÁT	ČÍSLO ZAKÁZKY 16–051.1		