

Projektová dokumentace byla overena  
a je podkladem pro provedení stavby

Č.J. MUHR/012P/615/16-LB

ze dne 19.5.2016

Městský úřad  
odbor výstavby a životního prostředí  
575 55 Hrotopovice ③



25.4.2016

ZODP. PROJEKTANT	Ing. JAN MACHOVEC	IČO 40464652	PROJEKČNÍ KANCELÁŘ Ing. MACHOVEC & JURDOVÁ Bráfova tř. 823/7, TŘEBÍČ tel./fax 568841314 IČ: 40464652	
KRESLIL	JITKA JURDOVÁ	IČO 40462510		
OKRES: TŘEBÍČ	MÚ: HROTOVICE			
INVESTOR: ZEMĚDĚLSKÉ DRUŽSTVO HROTOVICE, DRUŽSTVO				
INOVACE PŘI ZPRACOVÁNÍ PŮDY A HNOJENÍ V ZD HROTOVICE			FORMÁT	
			DATUM	04/2016
			STUPEŇ	0
			Č. ZAKÁZKY	PK006/16
Ohlášení dle § 104 odst. 1 písm. j) zákona č. 183/2006 Sb.			MĚŘÍTKO	ČÍSLO VÝKRESU

Název akce: Inovace při zpracování půdy a hnojení v ZD Hrotovice

Investor: Zemědělské družstvo Hrotovice, družstvo

Zak. číslo: PK006/16

## **Ohlášení dle § 104 odst. 1 písm. j) zákona č. 183/2006 Sb.**

### **a) Údaje o stavebníkovi:**

- Zemědělské družstvo Hrotovice, družstvo  
Milačka 603, Hrotovice, PSČ 675 55  
IČ: 00139513

### **b) Údaje o pozemku:**

- parcelní číslo: 549/31
- výměra: 42652 m<sup>2</sup>
- katastrální území: Hrotovice 648469
- číslo LV: 10
- typ parcely: parcela katastru nemovitostí
- druh pozemku: ostatní plocha
- vlastník pozemku: Zemědělské družstvo Hrotovice, družstvo

### **c) Údaje o stavbě:**

- na parcele: 549/31
- katastrální území: Hrotovice 648469
- číslo LV: 10
- způsob využití: zpevněná plocha
- vlastník stavby: Zemědělské družstvo Hrotovice, družstvo

#### **d) Údaje o účelu stavby:**

- část zpevněné plochy na parcele č. 549/31 (před silážním žlabem parcela č. 549/7) bude užívána jako odkládací plocha pro uskladnění siláže a senáže ve vacích pro projekt „Inovace při zpracování půdy a hnojení v ZD Hrotopice“.

#### **e) Údaje o způsobu a době provádění stavby:**

Veškeré práce budou provedeny dodavatelsky stavební firmou na základě výběrového řízení.

Doba provádění: 01/2017 – 12/2018

#### **f) Jednoduchý technický popis:**

Stávající manipulační zpevněná plocha s živičným povrchem v rozsahu 220 m<sup>2</sup>, situovaná v prostoru před silážním žlabem, je ve špatném technickém stavu a nelze na ní již bezpečně ukládat krmivo ve vacích. V rámci projektu „Inovace při zpracování půdy a hnojení v ZD Hrotopice“ bude provedena její oprava. Nejprve bude provedeno rozrušení a odstranění stávajícího krytu zpevněné plochy, lokální vyspravení stávajícího podkladu a jeho zhutnění. Následně bude proveden nový kryt ve skladbě:

- asfaltový beton vrstva podkladní ACP 16 (obalované kamenivo OKS) 70 mm
- postřík živičný spojovací z asfaltu v množství do 0,70 kg/m<sup>2</sup>
- asfaltový beton vrstva obrušná ACO 8 (ABJ) 50 mm


Nově opravená plocha bude sloužit k ukládání siláže a senáže ve vacích. Tato senáž a siláž bude pocházet z pozemků, na kterých budou prováděny odběry vzorků pro posouzení vlivu účinku inovativních opatření realizovaných v ZD Hrotopice.

V Třebíči 04/2016

Vypracoval: Ing. Jan Machovec

IČO 404 646 52



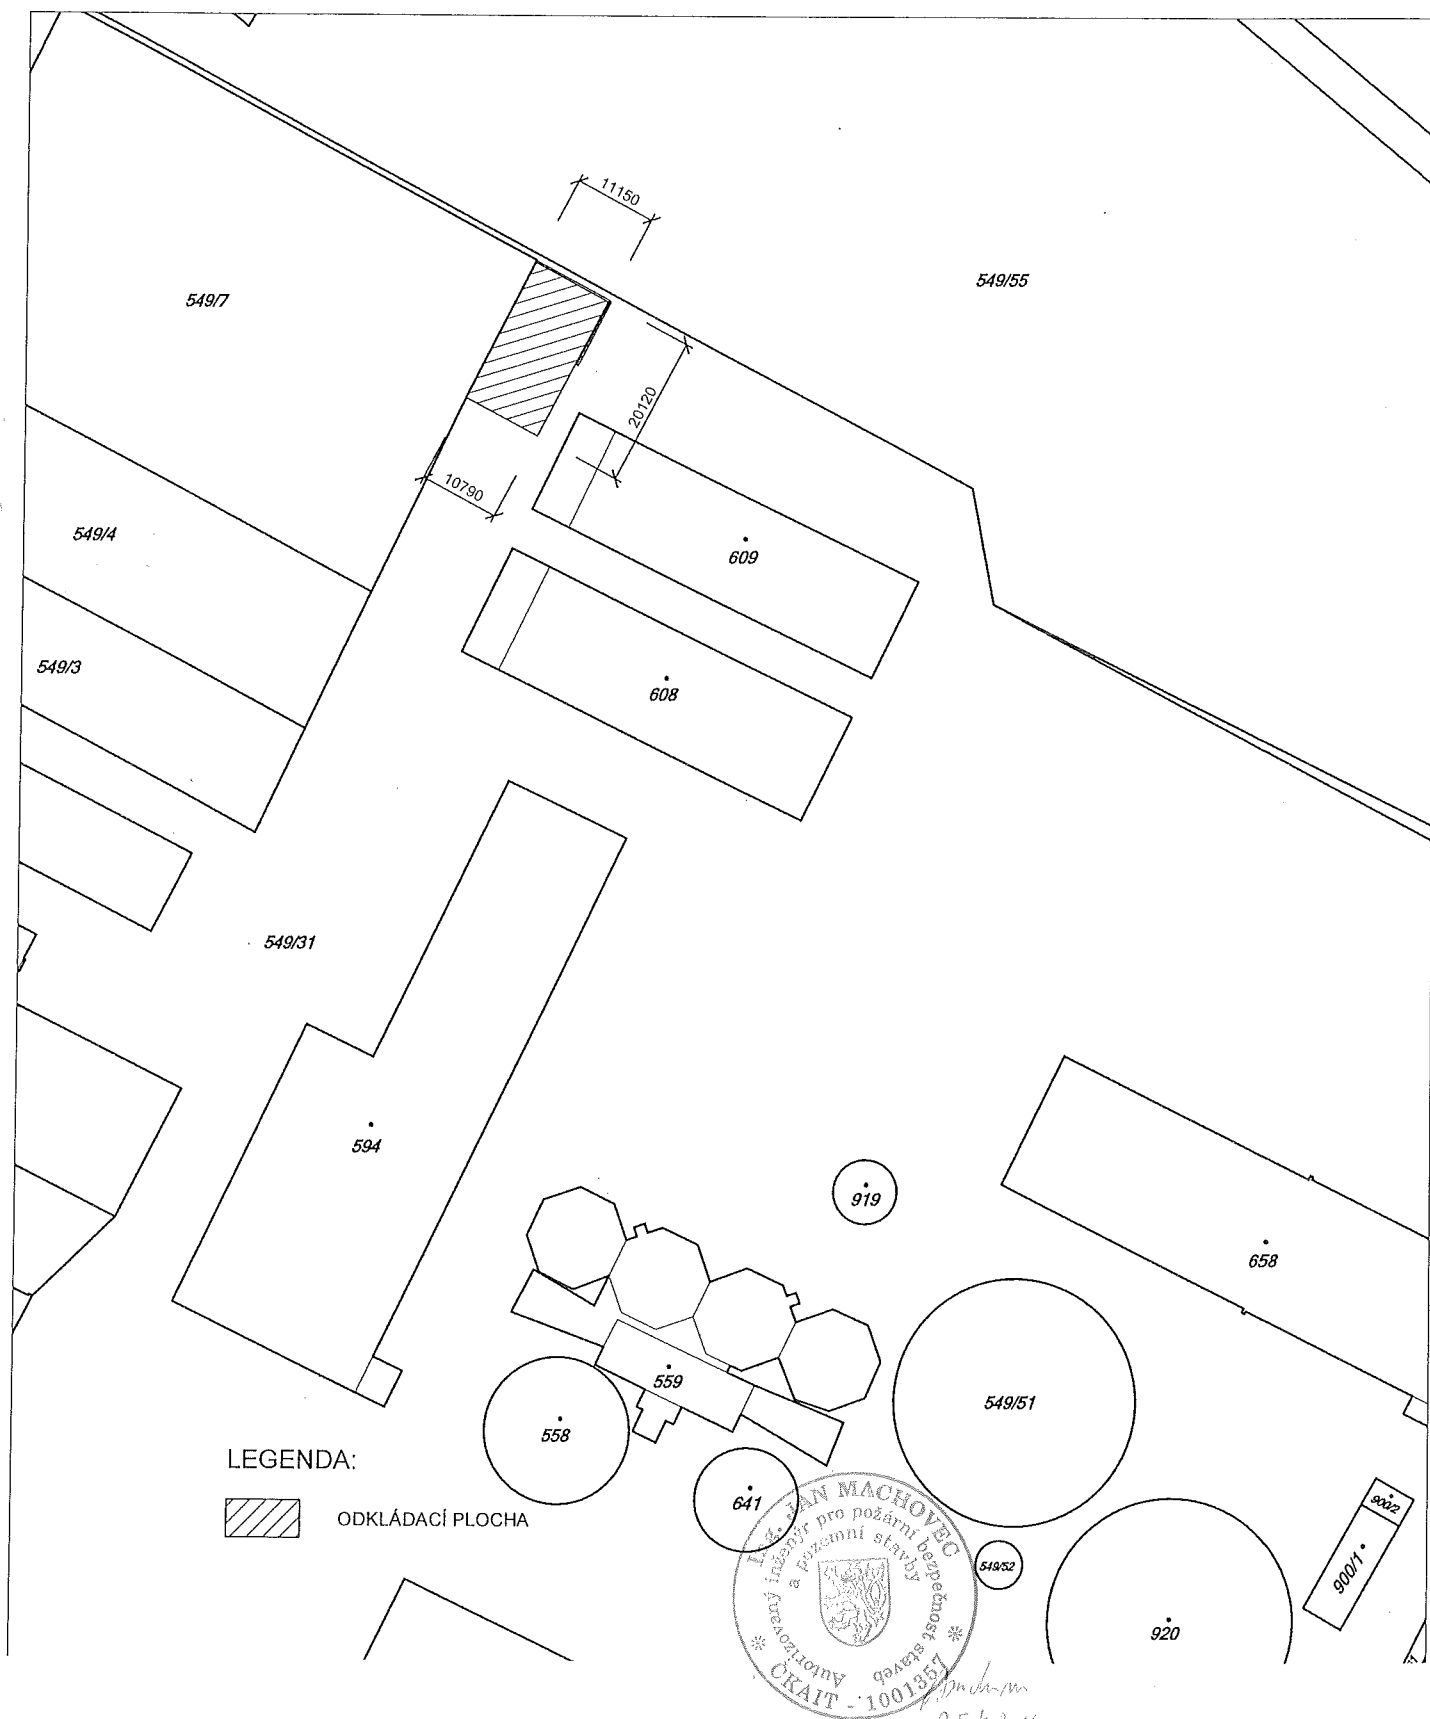

ZODP. PROJEKTANT	Ing. JAN MACHOVEC	IČO 40464652	PROJEKČNÍ KANCELÁŘ Ing. MACHOVEC & JURDOVÁ Bráňova tř. 823/7, TŘEBÍČ tel./fax 568841314 IČ: 40464652	
KRESLIL	JITKA JURDOVÁ	IČO 40462510		
OKRES: TŘEBÍČ		MÚ: HROTOVICE		
INVESTOR: ZEMĚDĚLSKÉ DRUŽSTVO HROTOVICE, DRUŽSTVO				
INOVACE PŘI ZPRACOVÁNÍ PŮDY A HNOJENÍ V ZD HROTOVICE				
KATASTRÁLNÍ MAPA			FORMÁT	1A4
			DATUM	04/2016
			STUPEŇ	0
			Č. ZAKÁZKY	PK006/16
KATASTRÁLNÍ MAPA			MĚŘÍTKO	ČÍSLO VÝKRESU
			1 : 1000	1.



25.4.2016

ZODP. PROJEKTANT	Ing. JAN MACHOVEC	IČO 40464652	PROJEKČNÍ KANCELÁŘ Ing. MACHOVEC & JURDOVÁ Bráfova tř. 823/7, TŘEBÍČ tel./fax 568841314 IČ: 40464652	
KRESLIL	JITKA JURDOVÁ	IČO 40462510		
OKRES: TŘEBÍČ		MÚ: HROTOVICE		
INVESTOR: ZEMĚDĚLSKÉ DRUŽSTVO HROTOVICE, DRUŽSTVO				
INOVACE PŘI ZPRACOVÁNÍ PŮDY A HNOJENÍ V ZD HROTOVICE				
Ohlášení dle § 104 odst. 1 písm. j) zákona č. 183/2006 Sb.			FORMÁT	
			DATUM	04/2016
			STUPEŇ	0
			Č. ZAKÁZKY	PK006/16
			MĚŘÍTKO	ČÍSLO VÝKRESU

Název akce: Inovace při zpracování půdy a hnojení v ZD Hrotovice

Investor: Zemědělské družstvo Hrotovice, družstvo

Zak. číslo: PK006/16

## **Ohlášení dle § 104 odst. 1 písm. j) zákona č. 183/2006 Sb.**

### **a) Údaje o stavebníkovi:**

- Zemědělské družstvo Hrotovice, družstvo  
Milačka 603, Hrotovice, PSČ 675 55  
IČ: 00139513

### **b) Údaje o pozemku:**

- parcelní číslo: 549/31
- výměra: 42652 m<sup>2</sup>
- katastrální území: Hrotovice 648469
- číslo LV: 10
- typ parcely: parcela katastru nemovitostí
- druh pozemku: ostatní plocha
- vlastník pozemku: Zemědělské družstvo Hrotovice, družstvo

### **c) Údaje o stavbě:**

- na parcele: 549/31
- katastrální území: Hrotovice 648469
- číslo LV: 10
- způsob využití: zpevněná plocha
- vlastník stavby: Zemědělské družstvo Hrotovice, družstvo

#### **d) Údaje o účelu stavby:**

- část zpevněné plochy na parcele č. 549/31 (před silážním žlabem parcela č. 549/7) bude užívána jako odkládací plocha pro uskladnění siláže a senáže ve vacích pro projekt „Inovace při zpracování půdy a hnojení v ZD Hrotovice“.

#### **e) Údaje o způsobu a době provádění stavby:**

Veškeré práce budou provedeny dodavatelsky stavební firmou na základě výběrového řízení.

Doba provádění: 01/2017 – 12/2018

#### **f) Jednoduchý technický popis:**

Stávající manipulační zpevněná plocha s živičným povrchem v rozsahu 220 m<sup>2</sup>, situovaná v prostoru před silážním žlabem, je ve špatném technickém stavu a nelze na ní již bezpečně ukládat krmivo ve vacích. V rámci projektu „Inovace při zpracování půdy a hnojení v ZD Hrotovice“ bude provedena její oprava. Nejprve bude provedeno rozrušení a odstranění stávajícího krytu zpevněné plochy, lokální vyspravení stávajícího podkladu a jeho zhutnění. Následně bude proveden nový kryt ve skladbě:

- asfaltový beton vrstva podkladní ACP 16 (obalované kamenivo OKS) 70 mm
- postřík živičný spojovací z asfaltu v množství do 0,70 kg/m<sup>2</sup>
- asfaltový beton vrstva obrušná ACO 8 (ABJ) 50 mm


Nově opravená plocha bude sloužit k ukládání siláže a senáže ve vacích. Tato senáž a siláž bude pocházet z pozemků, na kterých budou prováděny odběry vzorků pro posouzení vlivu účinku inovativních opatření realizovaných v ZD Hrotovice.

V Třebíči 04/2016

Vypracoval: Ing. Jan Machovec

IČO 404 646 52



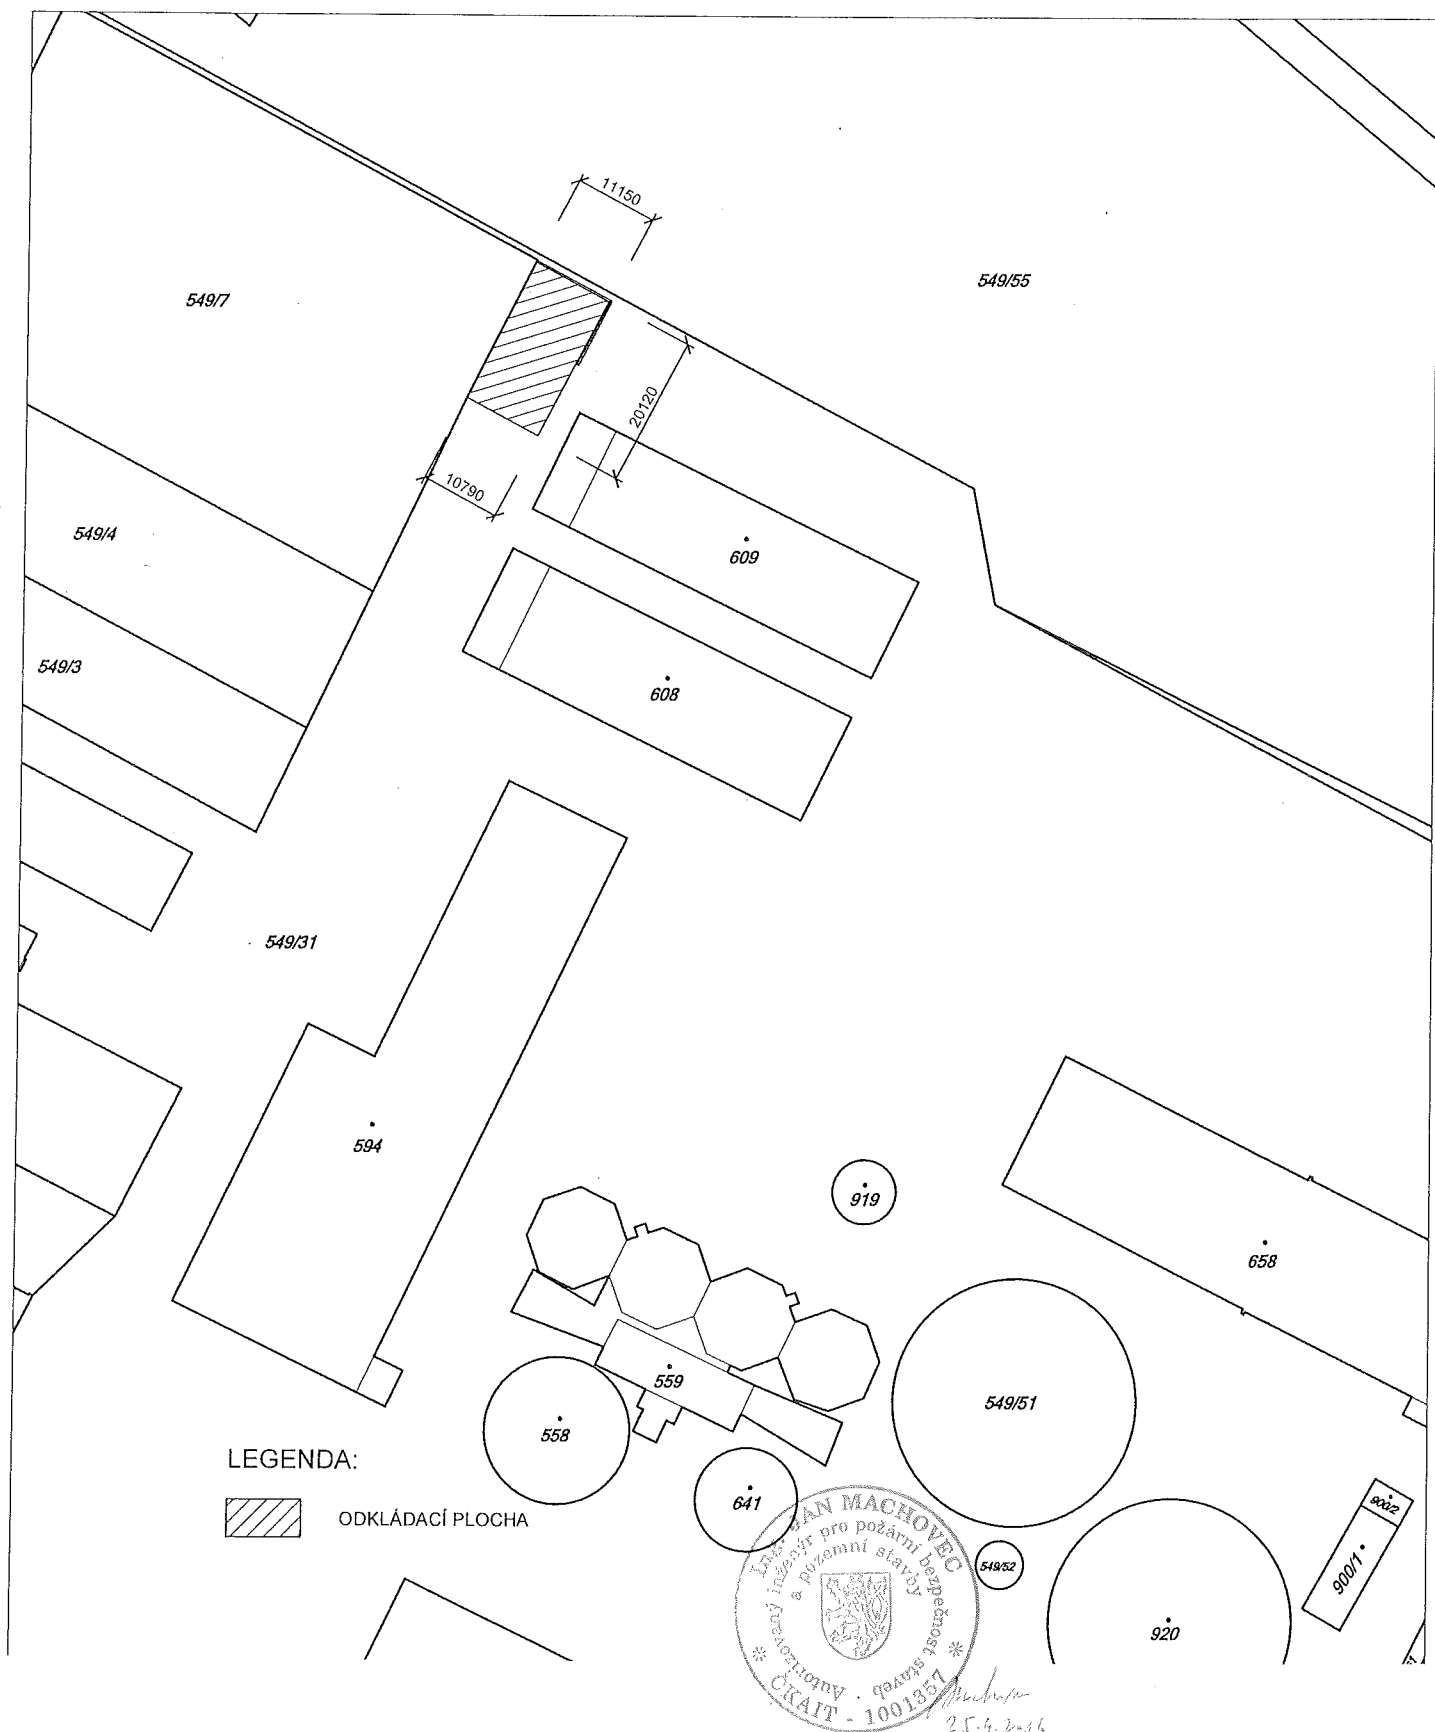

LEGENDA:



ODKLÁDACÍ PLOCHA

ZODP. PROJEKTANT	Ing. JAN MACHOVEC	IČO 40464652	PROJEKČNÍ KANCELÁŘ Ing. MACHOVEC & JURDOVÁ Bráfova tř. 823/7, TŘEBÍČ tel./fax 568841314 IČ: 40464652	
KRESLIL	JITKA JURDOVÁ	IČO 40462510		
OKRES: TŘEBÍČ	MÚ: HROTOVICE			
INVESTOR: ZEMĚDĚLSKÉ DRUŽSTVO HROTOVICE, DRUŽSTVO				
INOVACE PŘI ZPRACOVÁNÍ PŮDY A HNOJENÍ V ZD HROTOVICE				
KATASTRÁLNÍ MAPA			FORMÁT	1A4
			DATUM	04/2016
			STUPEŇ	0
			Č. ZAKÁZKY	PK006/16
			MĚŘÍTKO	ČÍSLO VÝKRESU
			1 : 1000	1.