




VÝSADBA TRVALEK, M 1:50
DETAIL A - HORNÍ ČÁST ZÁHONU (U JÍDELNY) - VIZ VZOROVÝ SEGMENT 1

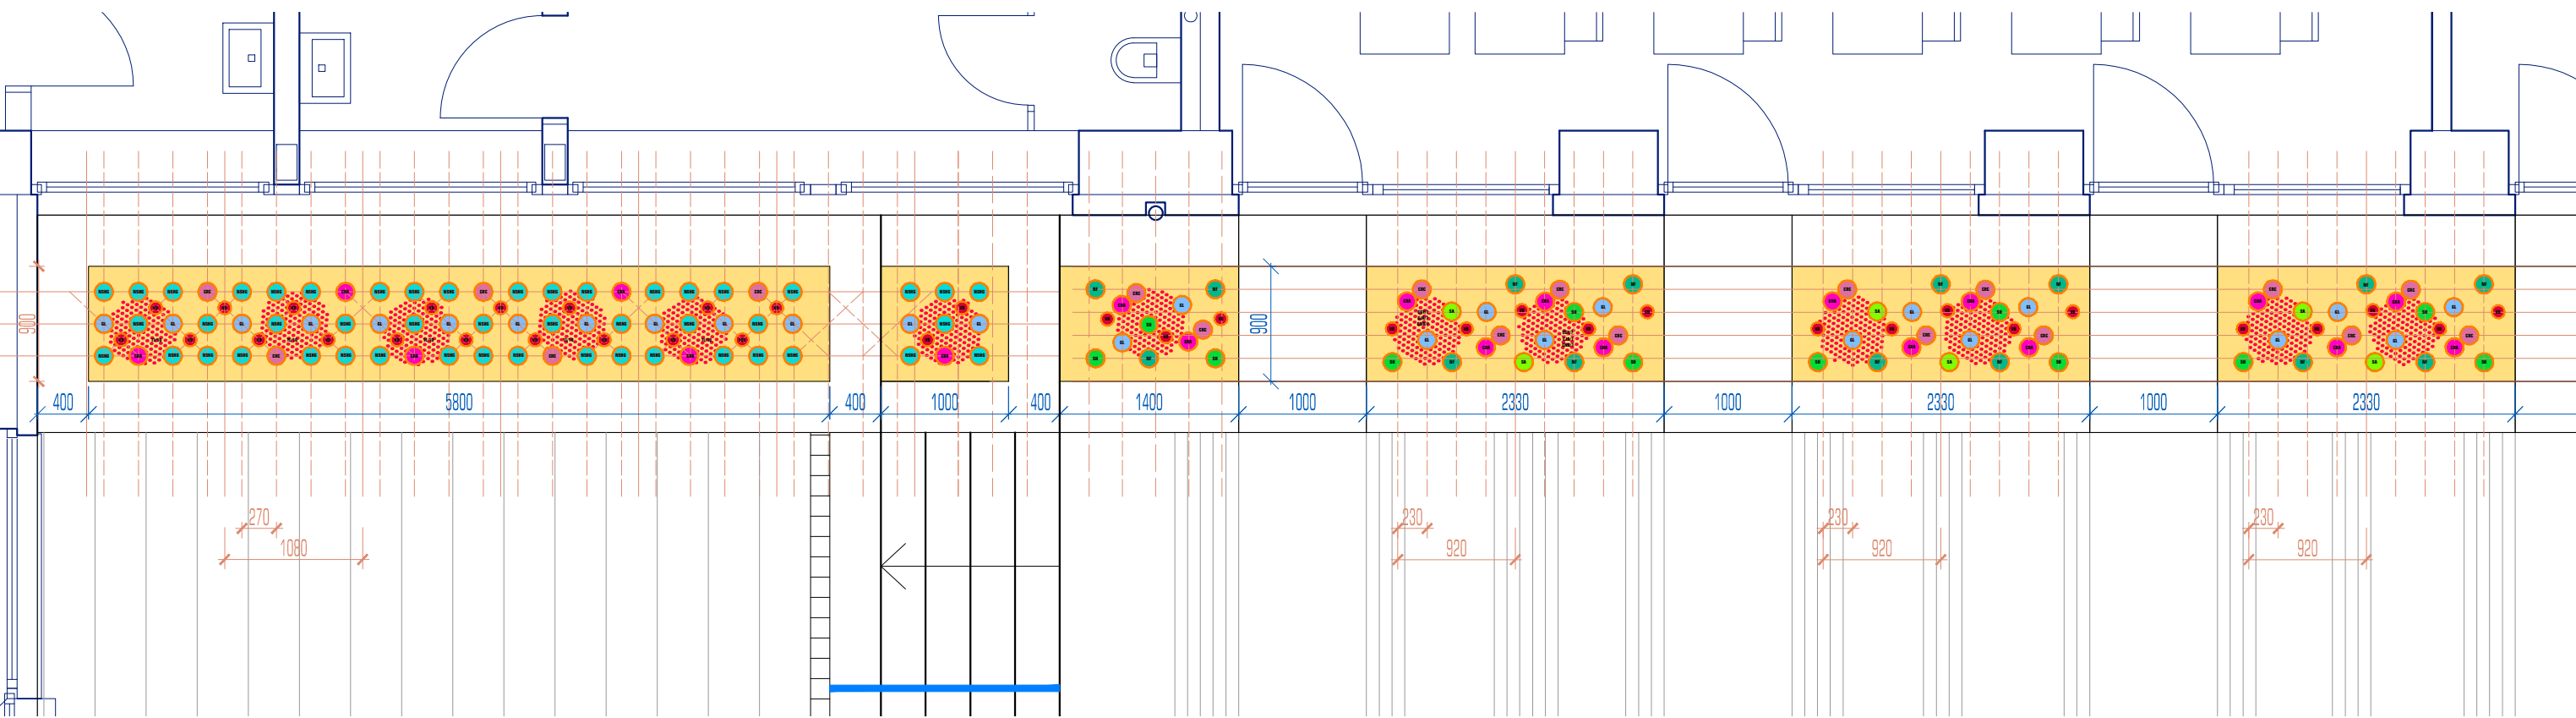


DETAIL B - SPODNÍ ČÁST ZÁHONU PODÉL UČEBEN - VIZ VZOROVÝ SEGMENT 2

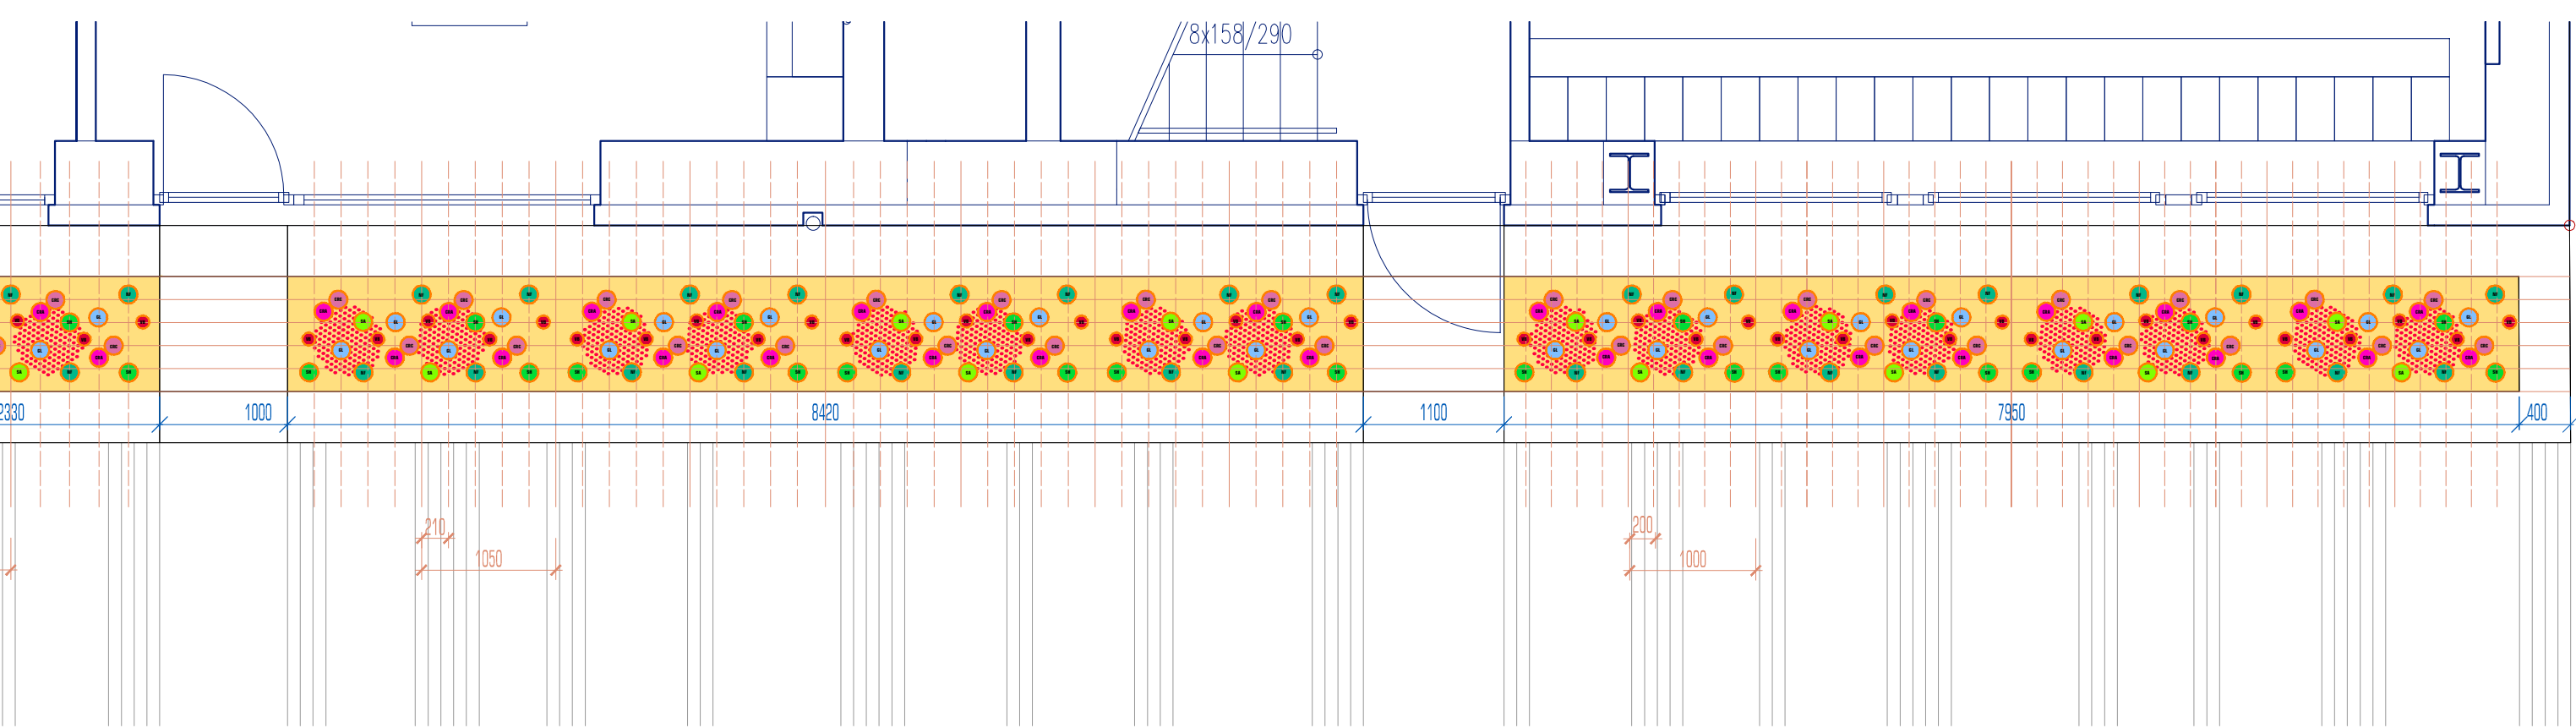

VZOROVÝ SEGMENT 1, M 1:10

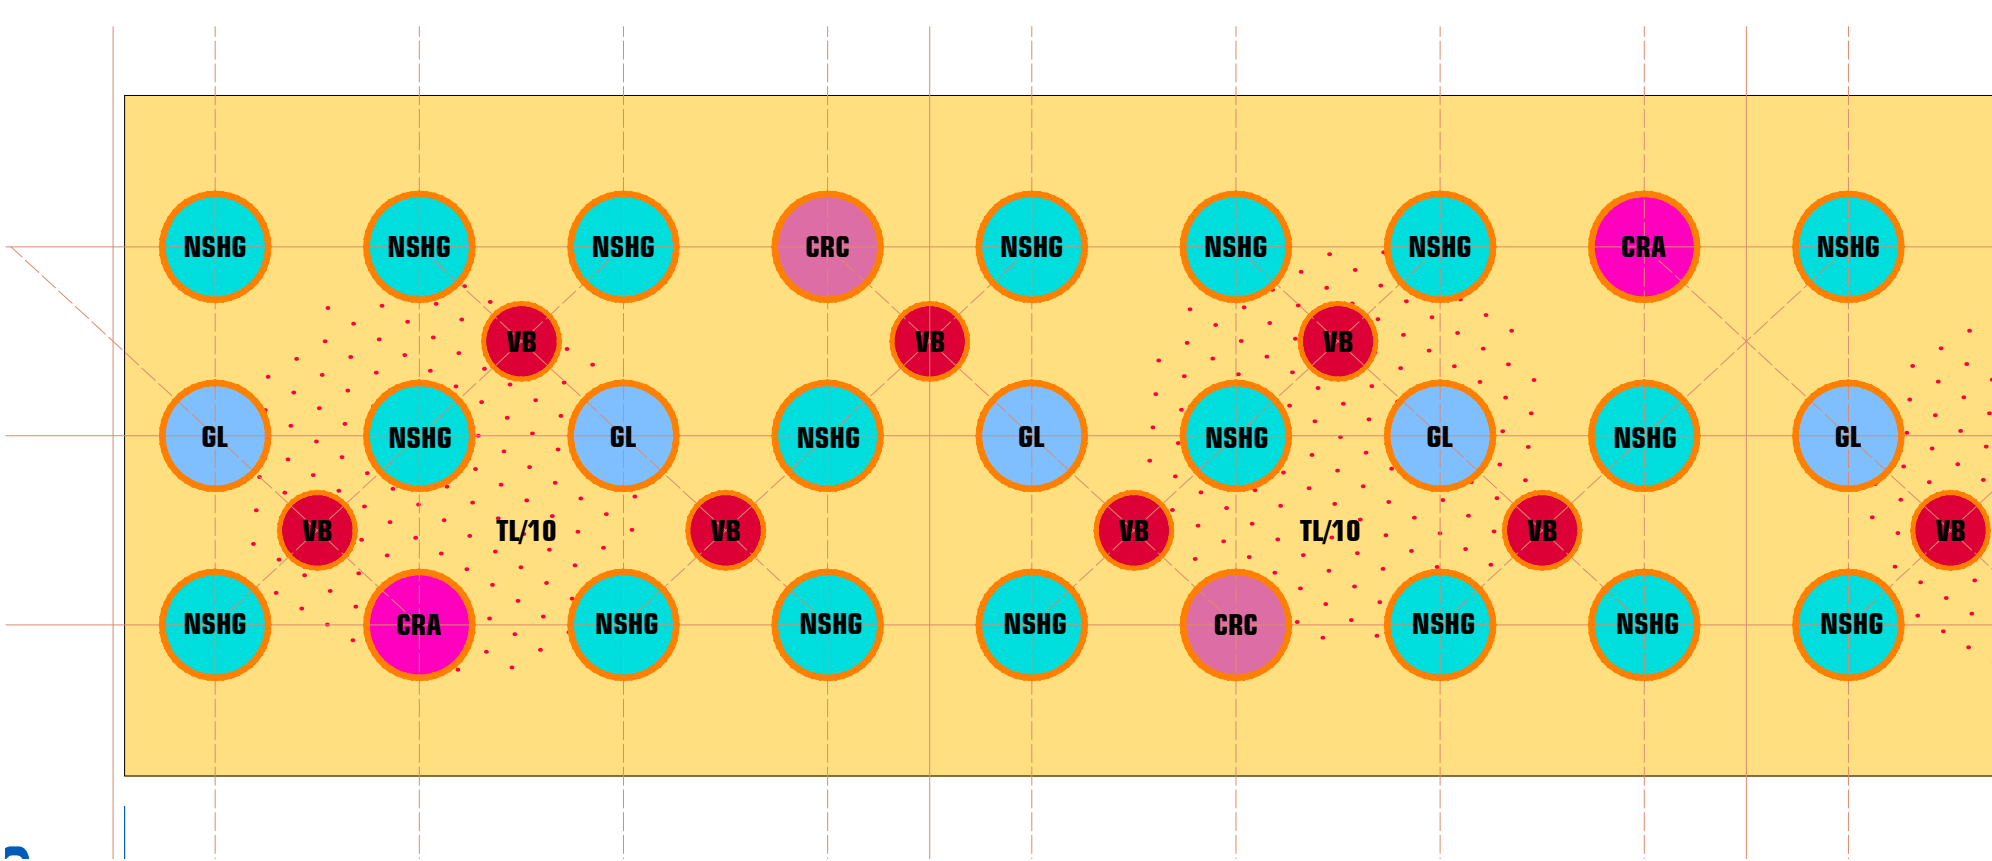


VZOROVÝ SEGMENT 2, M 1:10

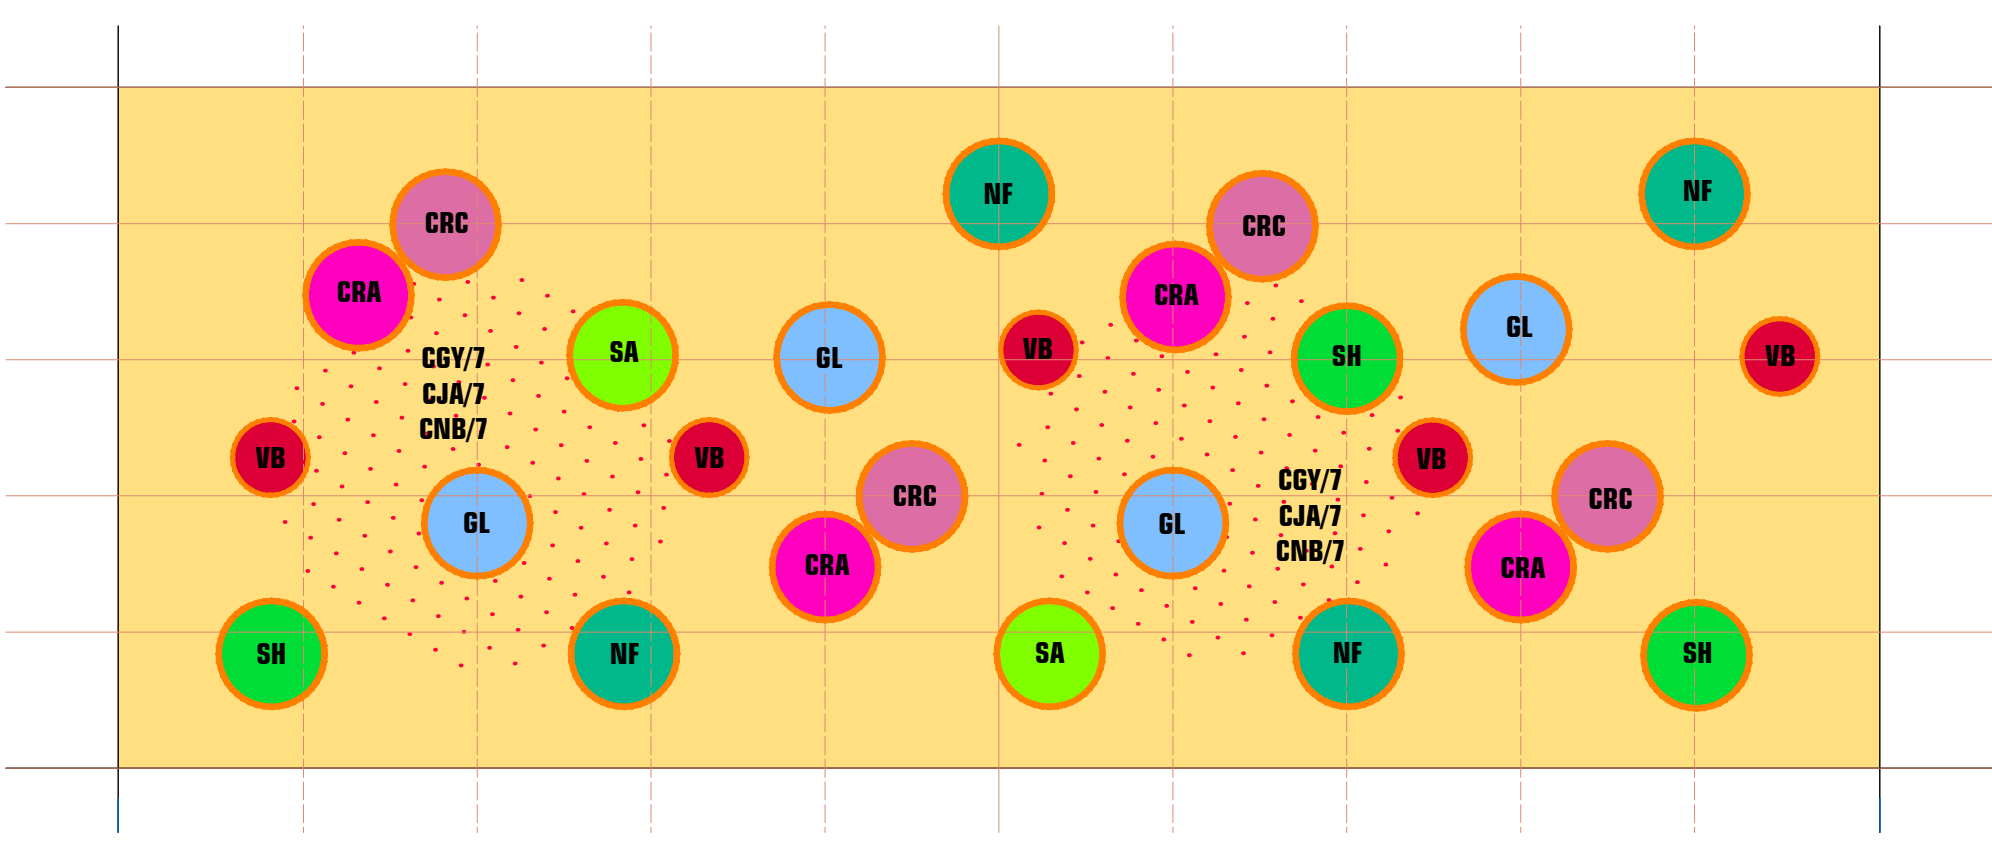

legenda značení

NSHG	značení navrhovaných trvalek
TL/10	značení navrhovaných cibulovin
●	výsadba trvalek
●	výsadba cibulovin

ilustrační fotografie

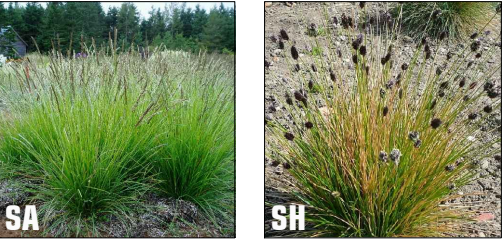

SPECIFIKACE VYSAZOVANÝCH TRVALEK A CIBULOVIN

značka	taxon	velikost	ks	specifikace	poznámka
NSHG	Nepeta faassenii 'Six Hills Giant'		54		
GL	Gaura lindheimeri		60		
CRA	Centranthus ruber 'Albus'		53		
CRC	Centranthus ruber 'Coccineus'		52		
SA	Sesleria autumnalis		34		
SH	Sesleria heuffleriana		24		
NF	Nepeta faassenii		47		
VB	Verbena bonariensis		81		letnička, samovýsev
TL	Tulipa linifolia	10 ks / hnízdo	70		
CGY	Crocus 'Golden Yellow'	7 ks / hnízdo	161		
CJA	Crocus 'Jeanne d'Arc'	7 ks / hnízdo	161		
CNB	Crocus 'Negro Boy'	7 ks / hnízdo	161		

VÝŠKOVÝ SYSTÉM B.P.V.

zpracoval: **ING. ARCH. MAREK PRCHAL, ČKA 03 563**

SOUŘADNICOVÝ SYSTÉM JTSK

Brandlova 6/238, 273 43 Buštěhrad, e-mail: marek.prchal@post.cz, tel.: 736 489 694

NOZA, s.r.o.
Huťská 229, 272 01 Kladno, tel.: 777 120 939
e-mail: info@nozasro.cz, www.nozasro.cz
IČ: 247 67 417; DIČ: CZ247 67 417

VYPRACOVAL:	Ing. arch. Marek Prchal	ČÍSLO ZAKÁZKY:	2017018P
ZODPOVĚDNÝ PROJEKTANT:	Ing. Markéta Pešíčková	STUPEŇ:	DPS
INVESTOR:	Město Buštěhrad, Revoluční 1, 273 43 Buštěhrad	DATUM:	05/2017
KATASTRÁLNÍ ÚZEMÍ:	Buštěhrad (616397)	FORMÁTÚ A4:	5 A4
KRAJ:	Středočeský	MĚŘÍTKO:	PARE:
AKCE:	BUŠTĚHRAD, ZPEVNĚNÉ PLOCHY U ZŠ		
PŘÍLOHA:	SO 801 - SADOVÉ ÚPRAVY VÝSADBOVÝ PLÁN TRVALKOVÝCH ZÁHONŮ		
		ČÍSLO PŘÍLOHY:	D.2.3