



VZOROVÝ PŘÍČNÝ ŘEZ 1

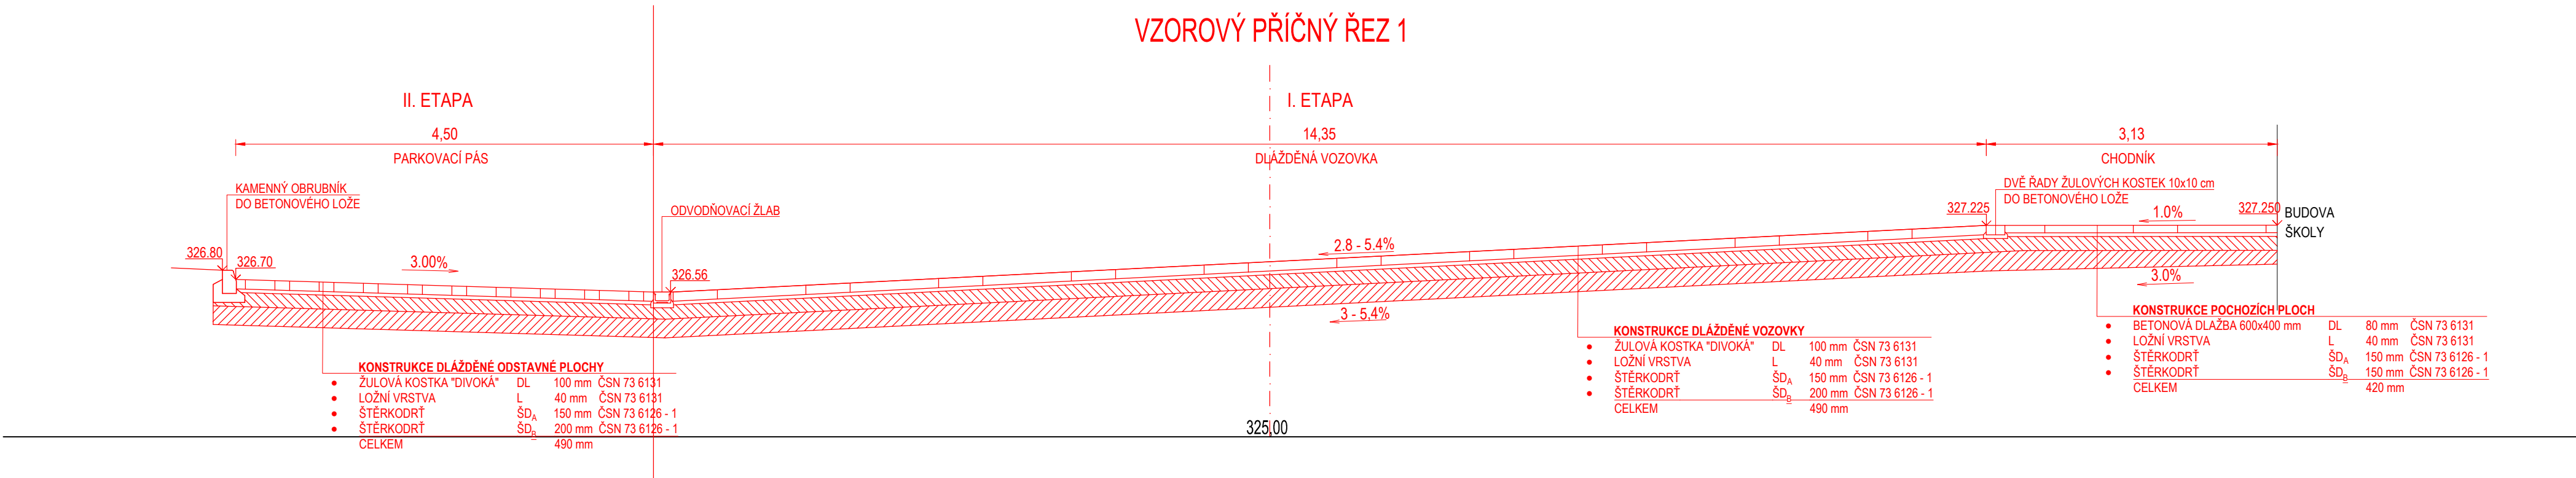


VZOROVÝ PŘÍČNÝ ŘEZ 2

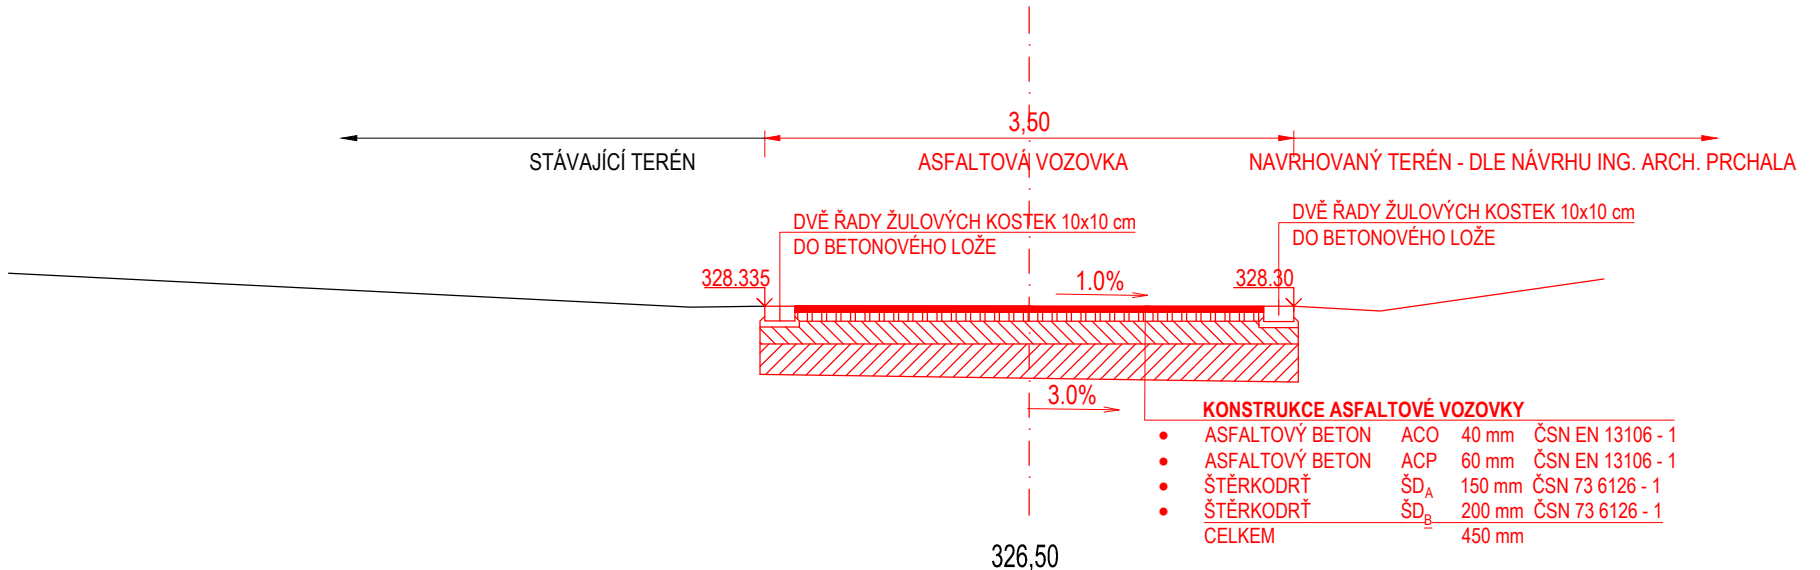

POZN.:
- OČEKÁVANÉ TDZ VI - V, NÁVRHOVÁ ÚROVEŇ PORUŠENÍ D1
- ZEMNÍ PLÁN POD POJÍŽDĚNÝMI KOMUNIKACEMI BUDE ZHUTNĚNA NA MIN. 45MPa

VÝŠKOVÝ SYSTÉM B.P.V.

SOUŘADNICOVÝ SYSTÉM JTSK

<div><div></div><div><div>NOZA, s.r.o.</div><div>Huťská 229, 272 01 Kladno, tel.: 777 120 939 e-mail: info@nozasro.cz, www.nozasro.cz IČ: 247 67 417; DIČ: CZ247 67 417</div></div></div>			
VYPRACOVAL:	Ing. Martin Lukeš		
ZODPOVĚDNÝ PROJEKTANT:	Ing. Martin Kohout		
INVESTOR:	Město Buštěhrad, Revoluční 1, 273 43 Buštěhrad	ČÍSLO ZAKÁZKY:	2017018P
		STUPEŇ:	DPS
KATASTRÁLNÍ ÚZEMÍ:	Buštěhrad (616397)	DATUM:	05/2017
KRAJ:	Středočeský	FORMÁTŮ A4:	4 (840x297)
AKCE:	BUŠTĚHRAD, ZPEVNĚNÉ PLOCHY U ZŠ	MĚŘÍTKO:	PARÉ:
		1:250	
PŘÍLOHA:		ČÍSLO PŘÍLOHY:	
	VZOROVÉ PŘÍČNÉ ŘEZY	D.1.4	