



Podrobný podélný profil: TRASA KOMUNIKACE V AREÁLU M 1:250/25  
Rozsah: km 0,00000 - km 0,08245

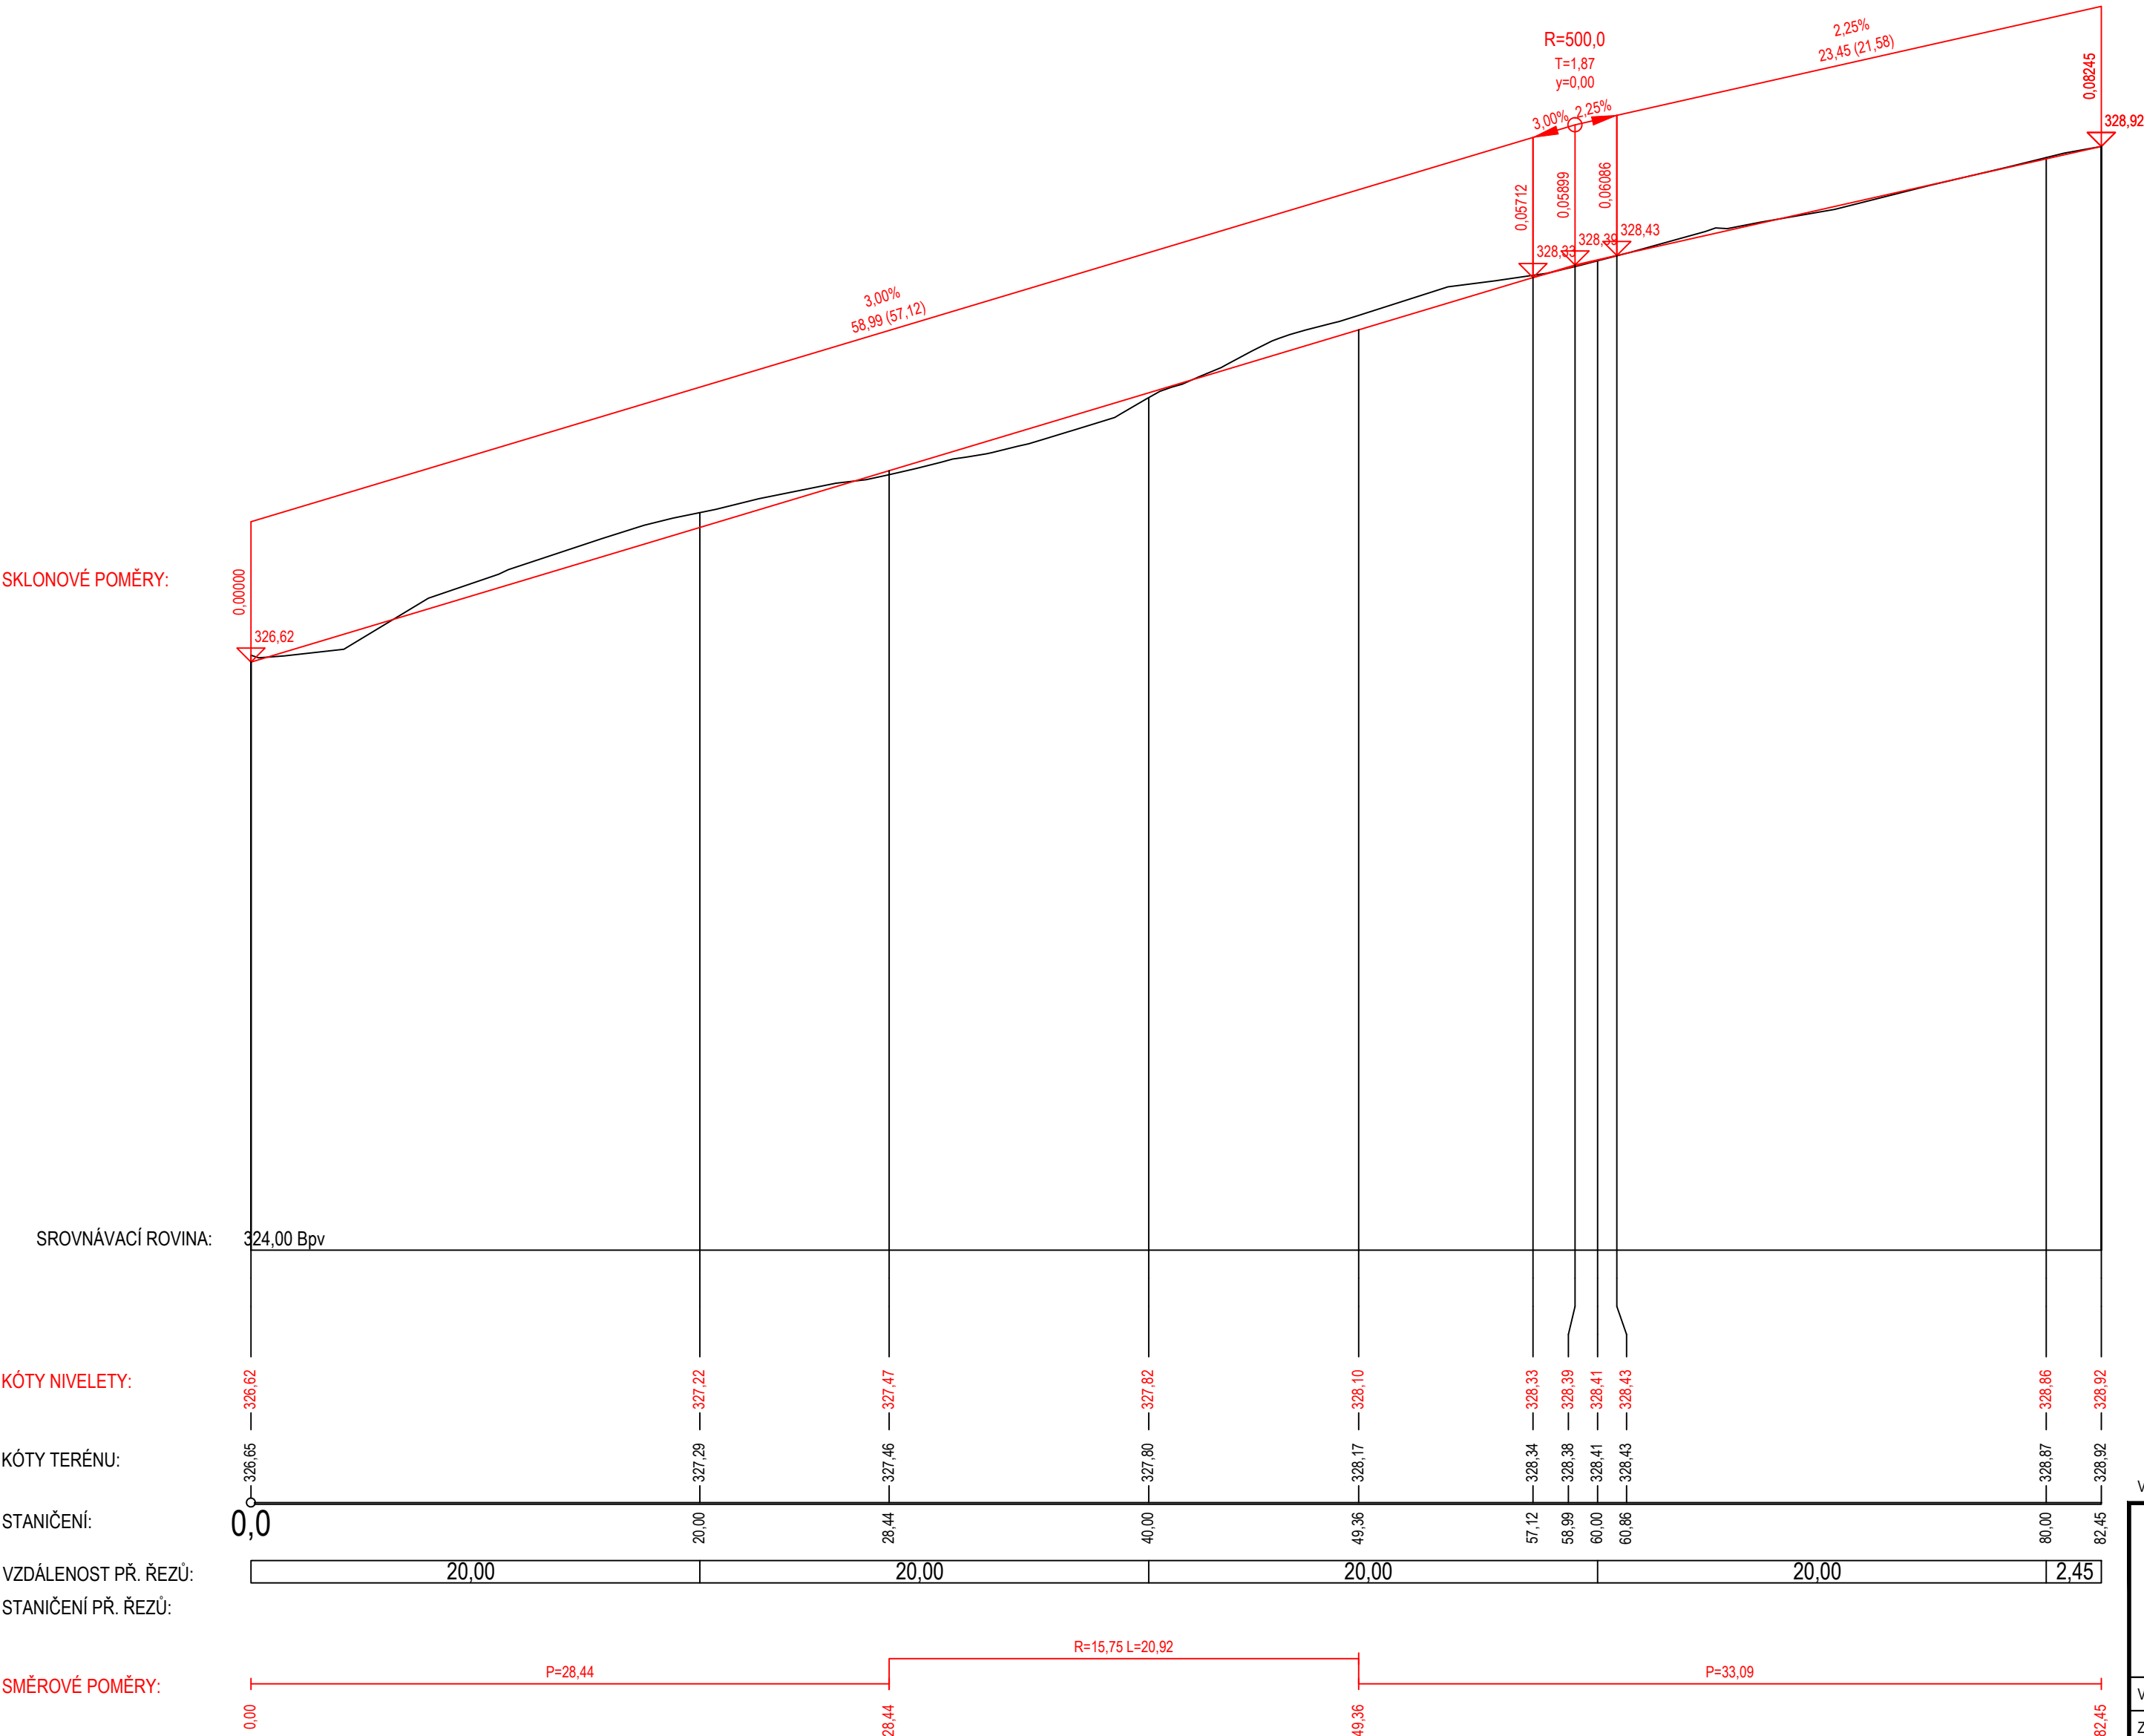

Podrobný podélný profil: TRASA K JÍDELNĚ M 1:250/25  
Rozsah: km 0,00000 - km 0,01178

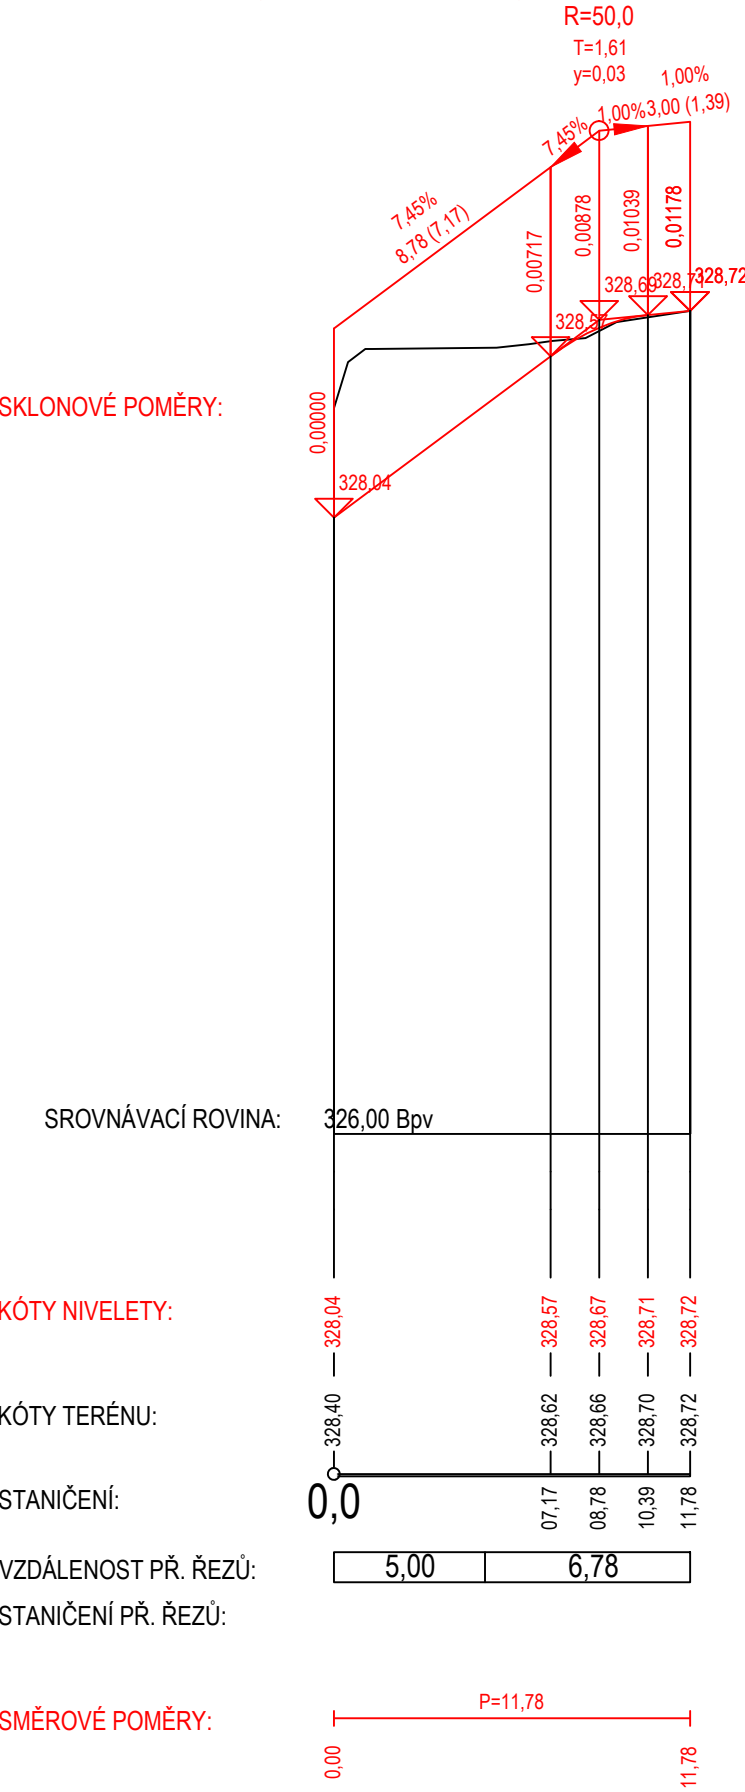

VÝŠKOVÝ SYSTÉM B.P.V.		SOUŘADNICOVÝ SYSTÉM JTSK	
<div><div><div>No 77</div><div>NOZA, s.r.o.</div><div>Huťská 229, 272 01 Kladno, tel.: 777 120 939 e-mail: info@nozasro.cz, www.nozasro.cz IČ: 247 67 417; DIČ: CZ247 67 417</div></div></div>			
VYPRACOVAL:	Ing. Martin Lukeš		
ZODPOVĚDNÝ INŽENÝR:	Ing. Martin Lukeš		
INVESTOR:	ZEMNÍ PLAN V AKTIVNÍ ZONE BUDE ZHUTNĚNA NA 45MPa POD KOMUNIKACEMI A 30MPa POD CHODNÍKY Město Buštěhrad, Revoluční 1, 273 43 Buštěhrad	ČÍSLO ZAKAZKY:	2017018P
KATASTRÁLNÍ ÚZEMÍ:	Buštěhrad (616397)	STUPEŇ:	DPS
KRAJ:	Středočeský	DATUM:	05/2017
AKCE:	BUŠTĚHRAD, ZPEVNĚNÉ PLOCHY U ZŠ	FORMÁTŮ A4:	4 (594x420)
PRÍLOHA:	PODÉLNÉ PROFILY	MĚŘÍTKO:	1:250/25
		ČÍSLO PŘÍLOHY:	D.1.5