PODÉLNÝ ŘEZ

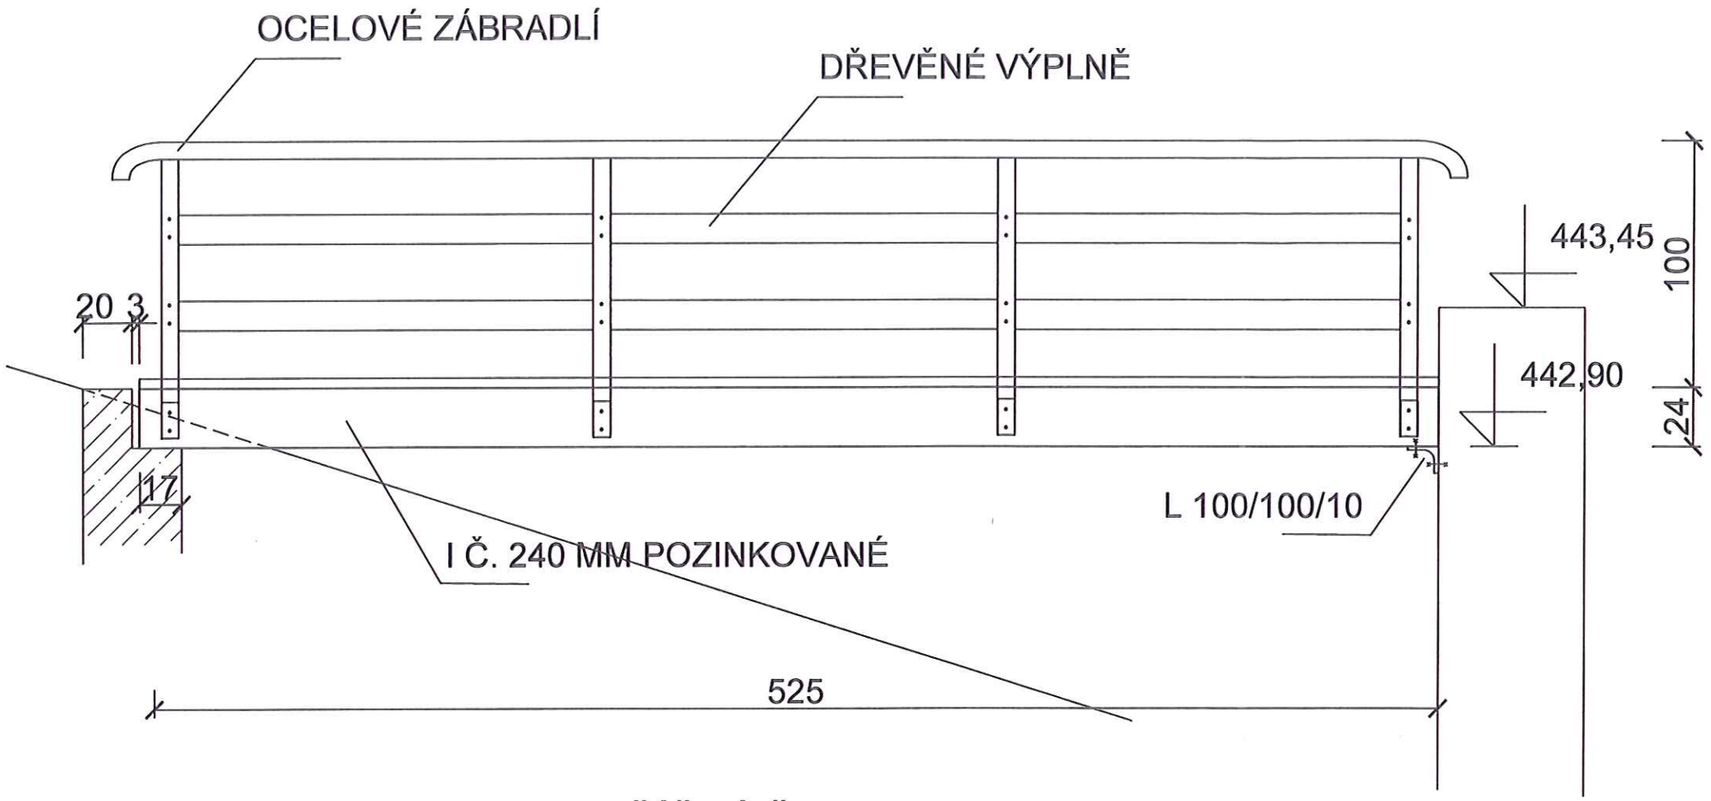

PŘÍČNÝ ŘEZ

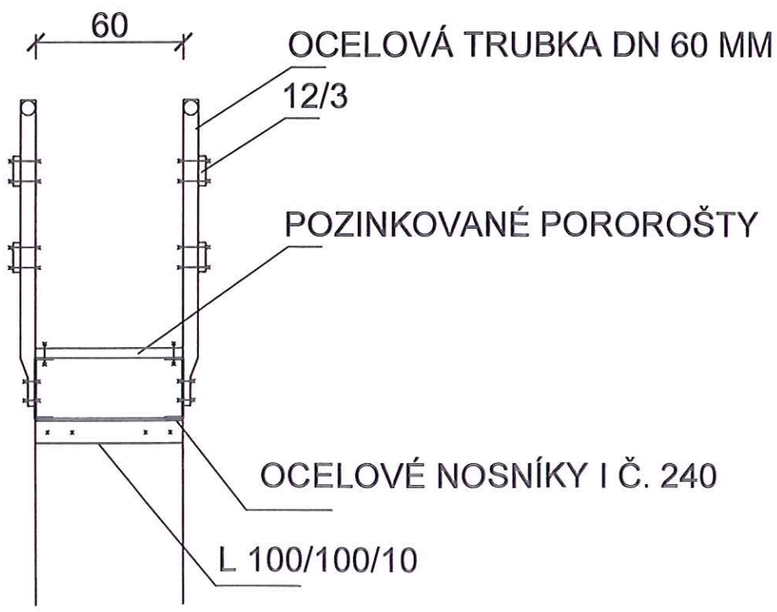

ING. VILÉM ŠEDIVÝ
PROJEKTOVÁ ČINNOST
IČ 11339659

STAVEBNÍK: **ING.IVAN JAROŠ, DEŠTENSKÁ 197,** **377 01 JINDŘICHŮV HRADEC**	ČÍSLO VÝKRESU: **D 12**
AKCE - OBJEKT: **OBNOVA RYBNÍKA ČERNÁ KUBŇŮ** **V K. Ú. ŽÍTEČ**	PARE Č.:
PŘÍLOHA: **LÁVKA**	MĚŘÍTKO: **1 : 25**