PODÉLNÝ PROFIL SJEZDEM

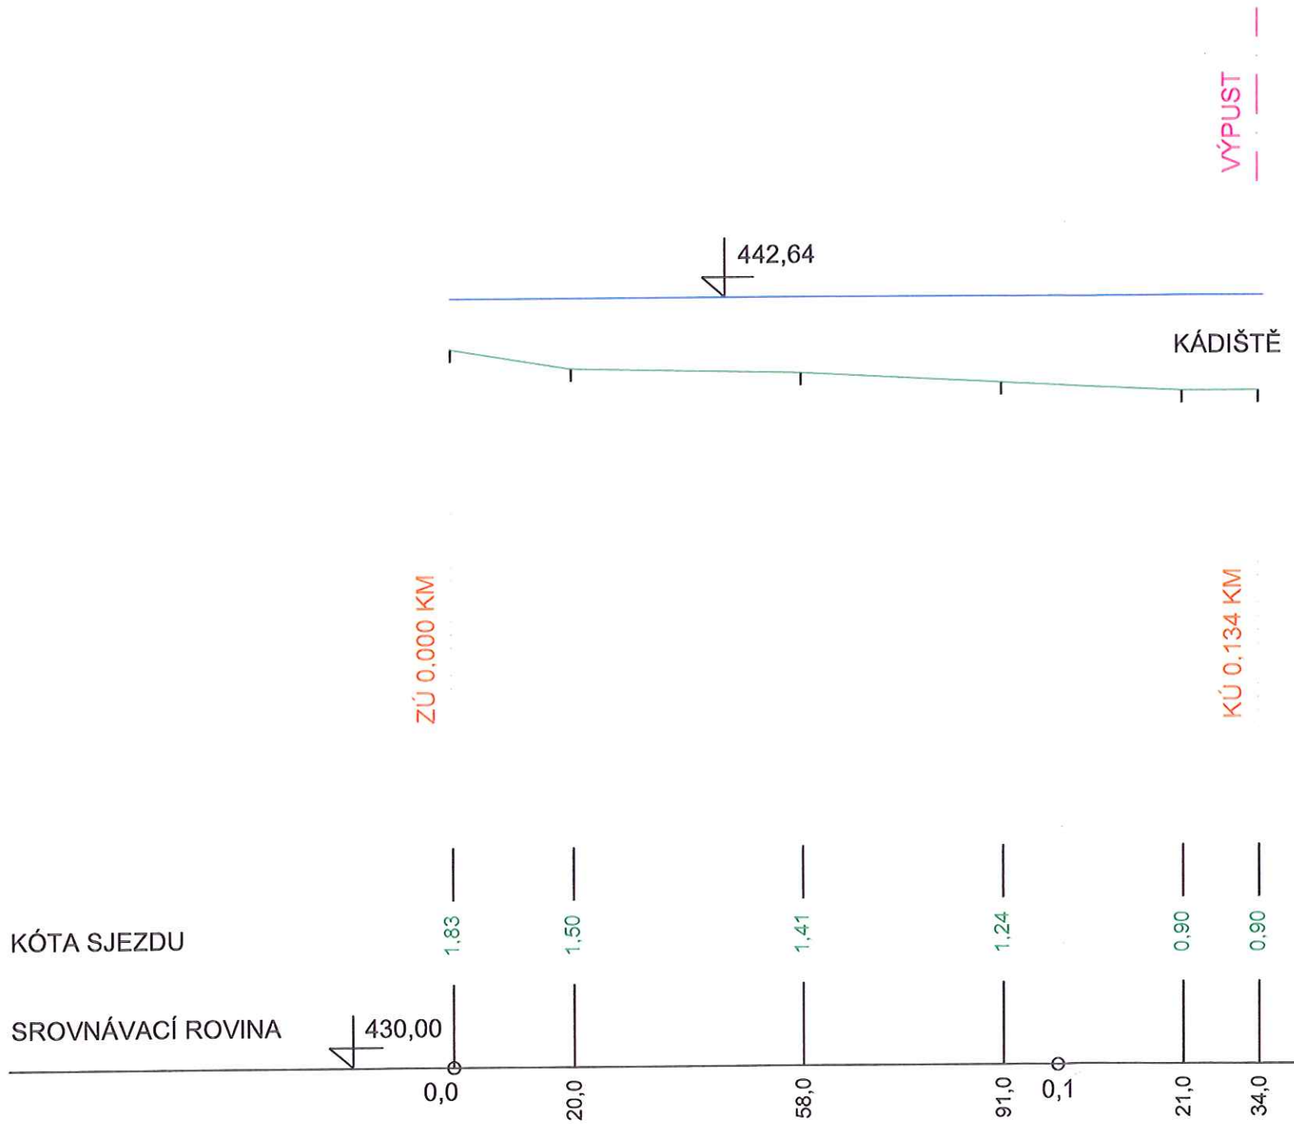

ŘEZ SJEZDEM

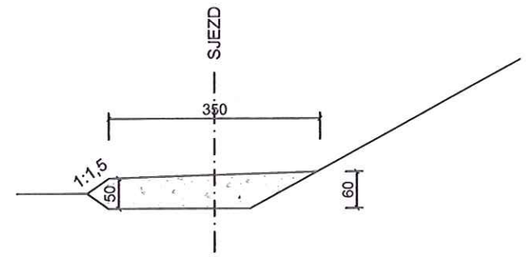

ZEĎ KÁDIŠTĚ

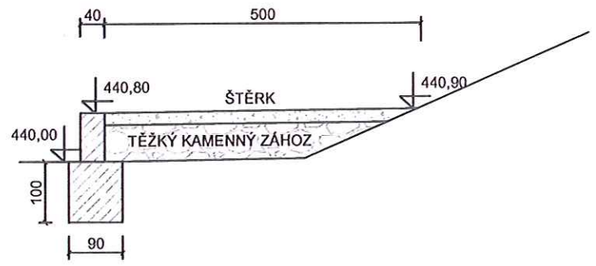

ING. VILÉM ŠEDIVÝ
PROJEKTOVÁ ČINNOST
IČ 11339659

STAVEBNÍK: **ING.IVAN JAROŠ, DEŠTENSKÁ 197,** **377 01 JINDŘICHŮV HRADEC**	ČÍSLO VÝKRESU: **D 13**
AKCE - OBJEKT: **OBNOVA RYBNÍKA ČERNÁ KUBŇŮ** **V K. Ú. ŽÍTEČ**	PARE Č.:
PŘÍLOHA: **SJEZD**	MĚŘÍTKO: **1 : 100**