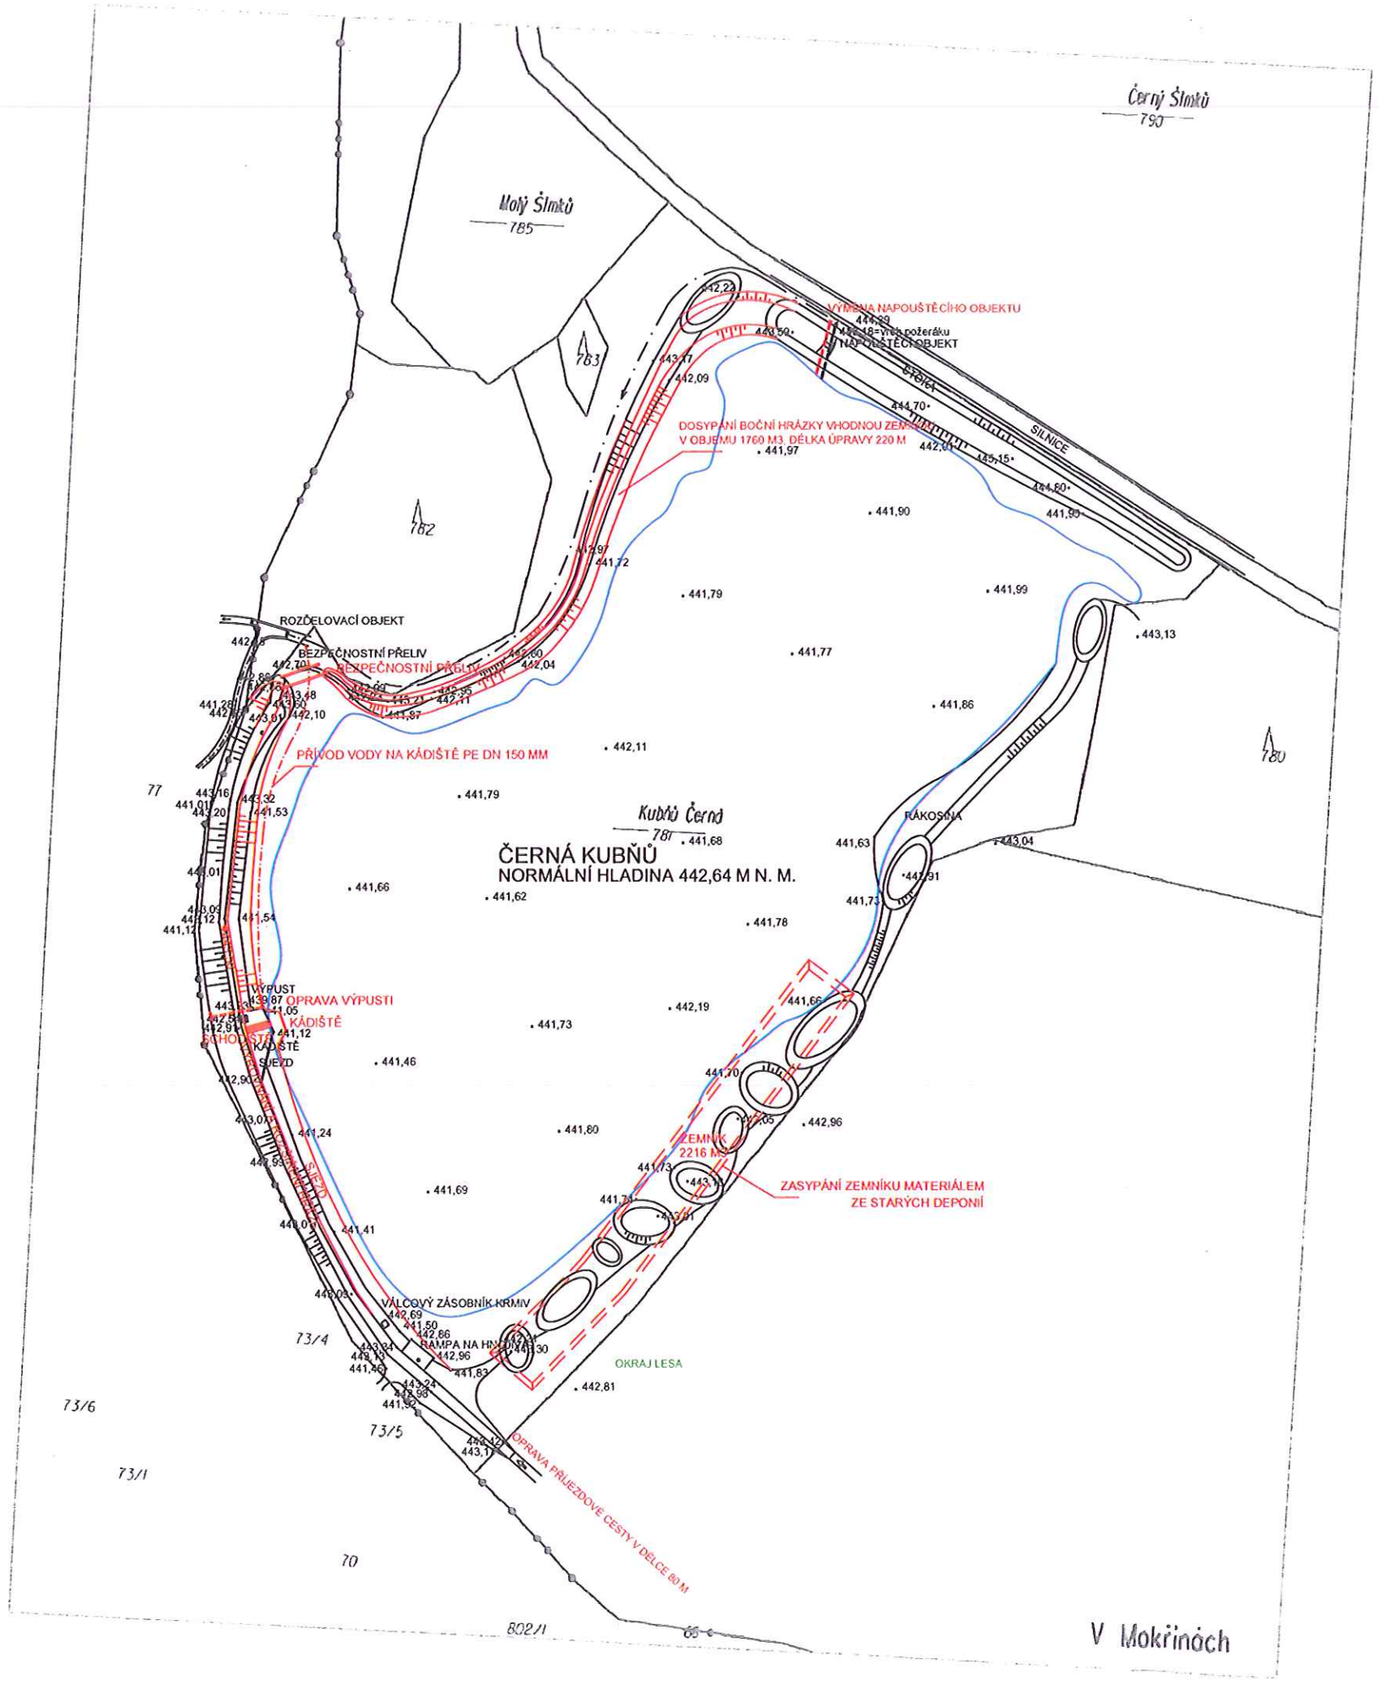


| | |
|---|---|
| **ING. VILÉM ŠEDIVÝ**<br>**PROJEKTOVÁ ČINNOST** | **IČ 11339659** |
| STAVEBNÍK:<br>**ING. IVAN JAROŠ, DEŠTENSKÁ 197,**<br>**377 01 JINDŘICHŮV HRADEC** | ČÍSLO VÝKRESU:<br>**D 1** |
| AKCE - OBJEKT:<br>**OBNOVA RYBNÍKA ČERNÁ KUBŇŮ**<br>**V K.Ú. ŽÍTEČ** | PARE Č.: |
| PŘÍLOHA:<br>**SITUACE STAVBY** | MĚŘÍTKO:<br>**1 : 2000** |