PROFIL V LEVÉ POLOVINĚ HRÁZE

RYBNÍK ČERNÁ KUBŇŮ

MAXIMÁLNÍ HLADINA 443,20 m n. m.
NORMÁLNÍ HLADINA 442,64 m n. m.

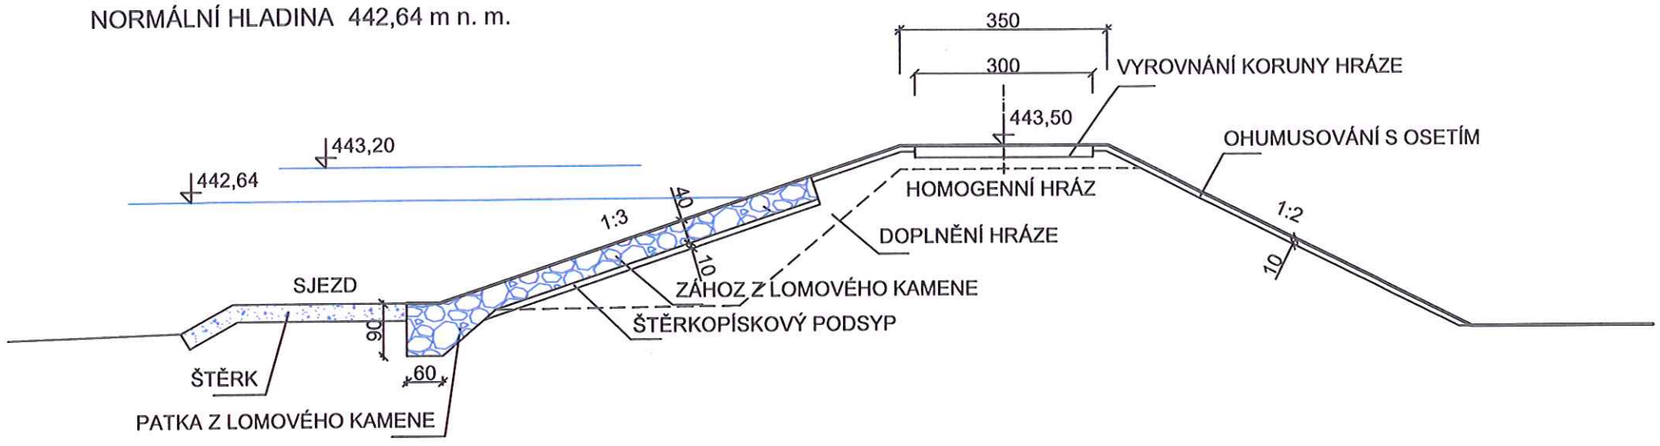

PROFIL V PRAVÉ POLOVINĚ HRÁZE

RYBNÍK ČERNÁ KUBŇŮ

MAXIMÁLNÍ HLADINA 443,20 m n. m.
NORMÁLNÍ HLADINA 442,64 m n. m.

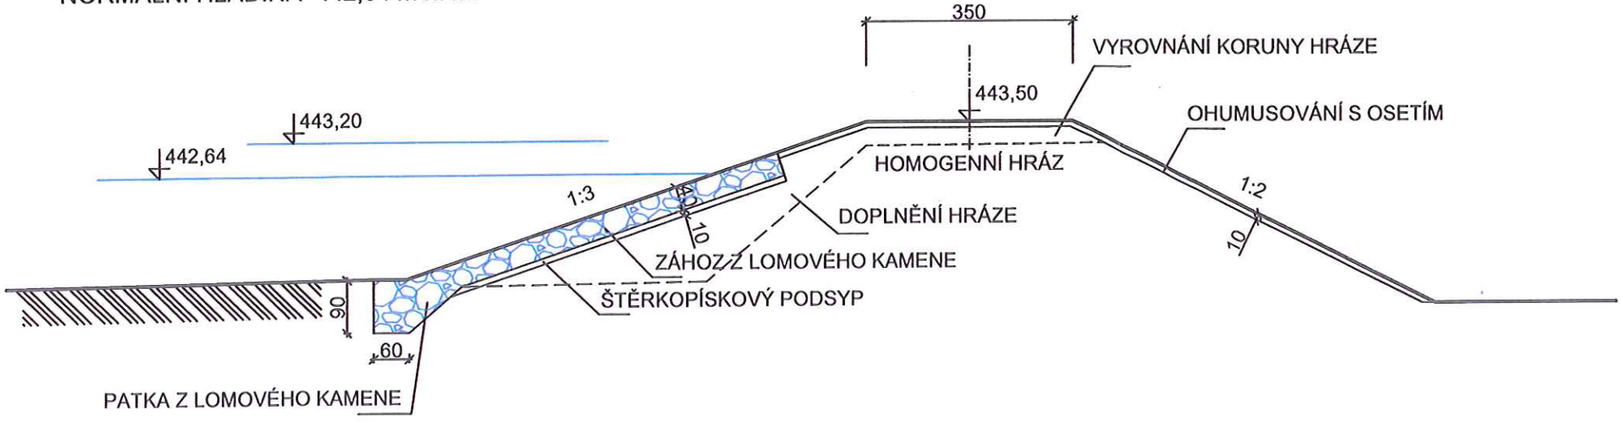

ING. VILÉM ŠEDIVÝ **PROJEKTOVÁ ČINNOST**	**IČ 11339659**
STAVEBNÍK: **ING. IVAN JAROŠ, DEŠTENSKÁ 197,** **377 01 JINDŘICHŮV HRADEC**	ČÍSLO VÝKRESU: **D 4**
AKCE - OBJEKT: **OBNOVA RYBNÍKA ČERNÁ KUBŇŮ** **V K.Ú. ŽÍTEČ**	PARE Č.:
PŘÍLOHA: **VZOROVÉ PŘÍČNÉ ŘEZY**	MĚŘÍTKO: **1 : 100**