RYBNÍK ČERNÁ KUBŇŮ

MAXIMÁLNÍ HLADINA 442,90 M N. M.
NORMÁLNÍ HLADINA 442,64 M N. M.

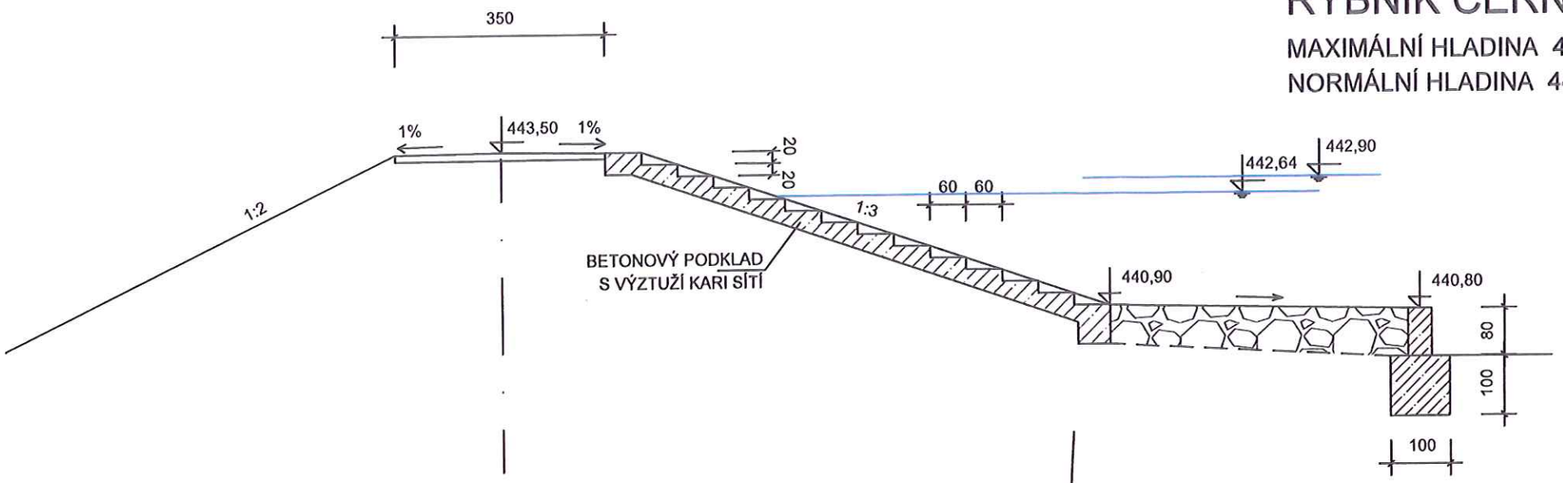

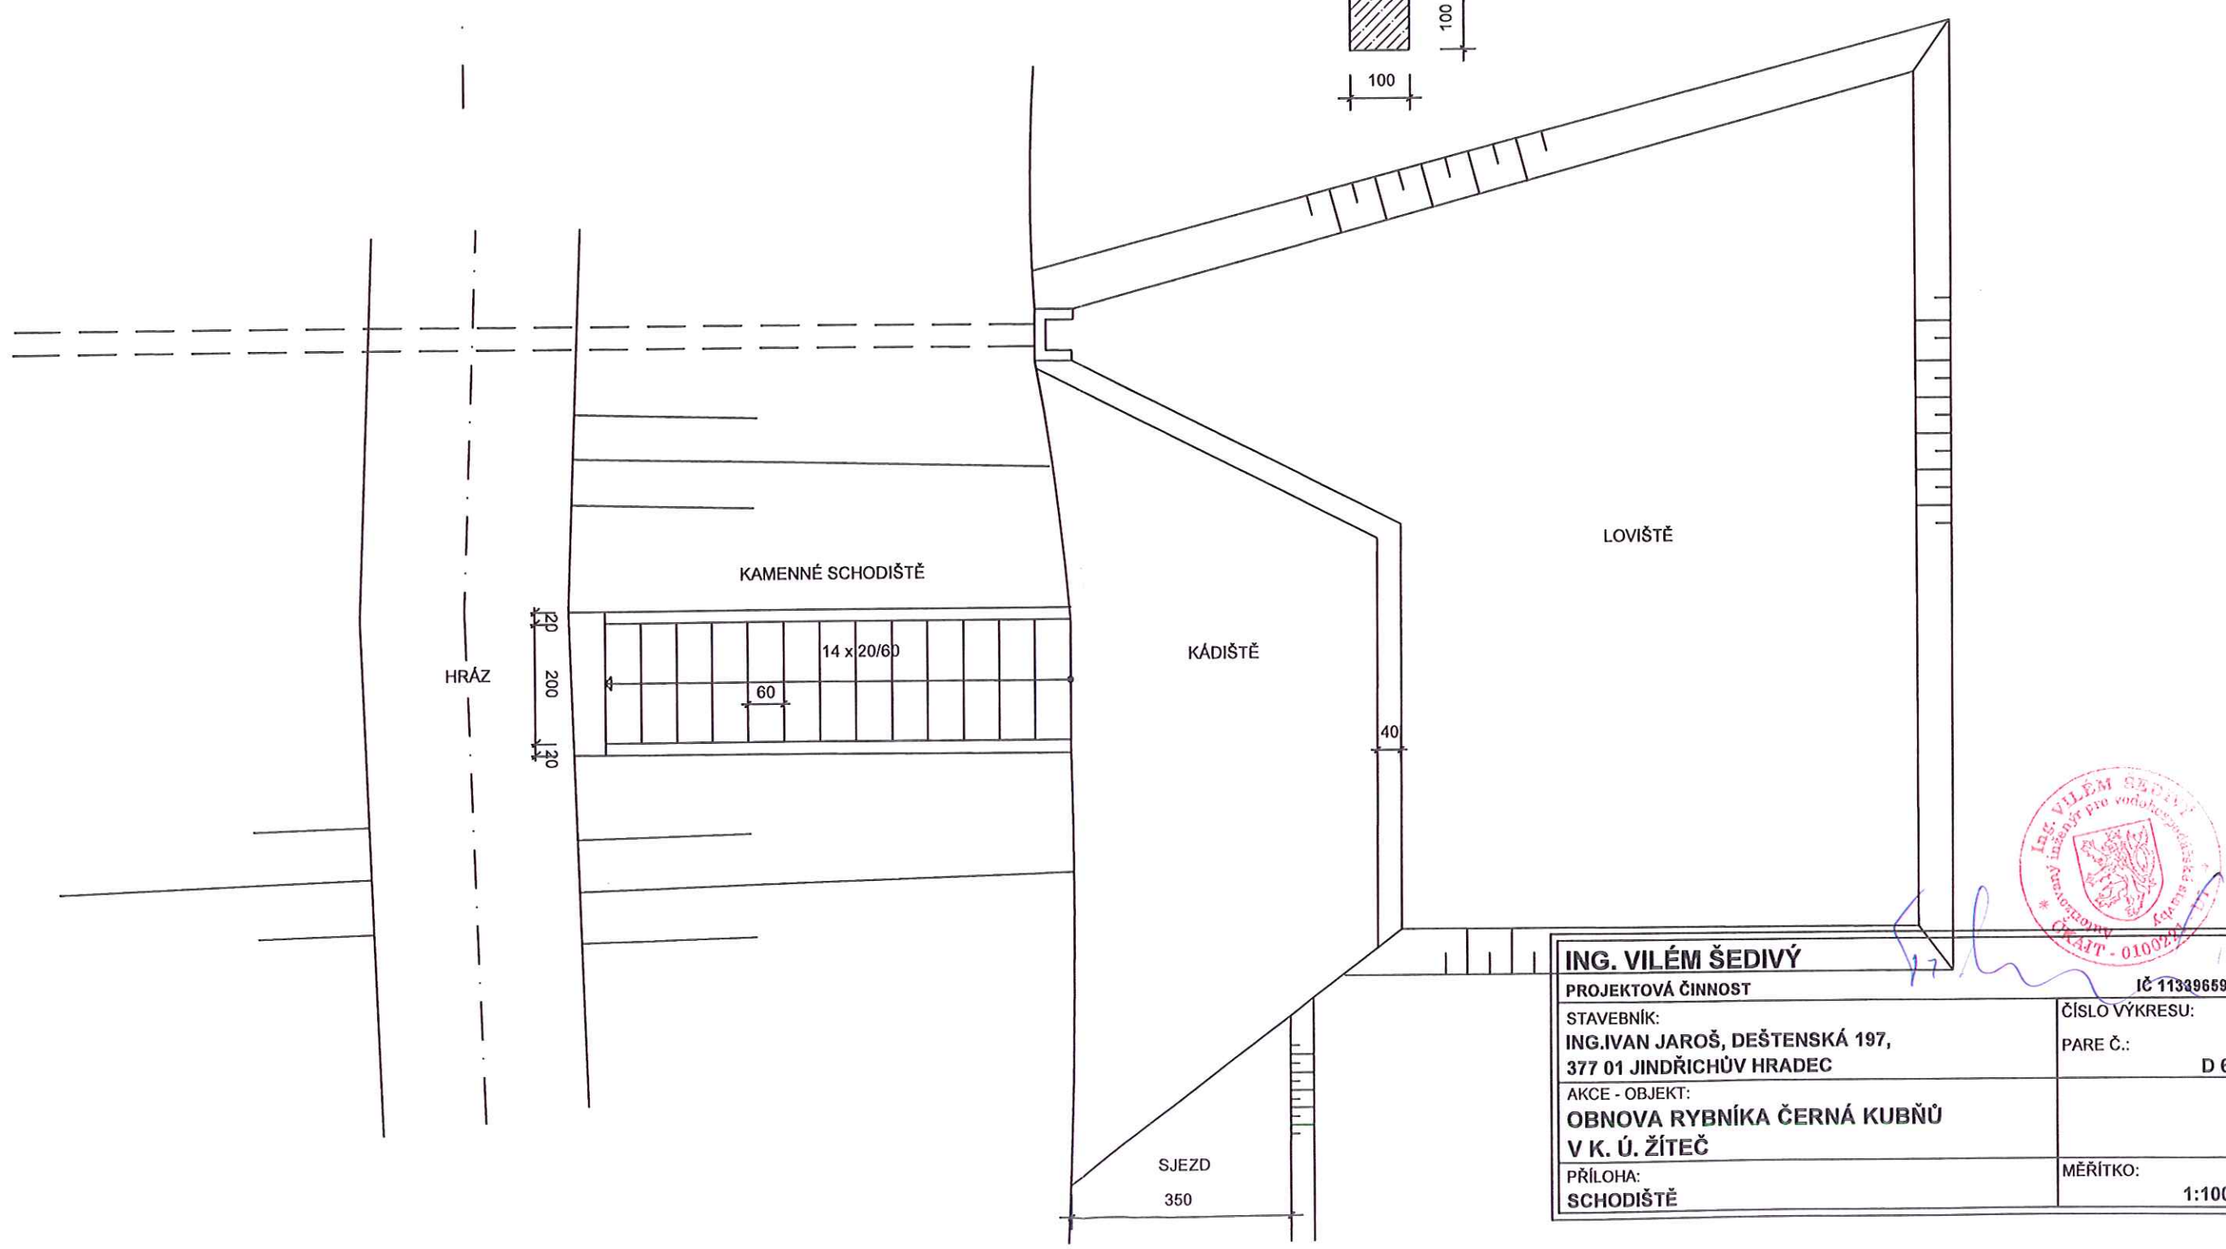

ING. VILÉM ŠEDIVÝ
PROJEKTOVÁ ČINNOST
IČ 11339659

STAVEBNÍK: ING.IVAN JAROŠ, DEŠTENSKÁ 197, 377 01 JINDŘICHŮV HRADEC	ČÍSLO VÝKRESU: PARE Č.: D 6
AKCE - OBJEKT: OBNOVA RYBNÍKA ČERNÁ KUBŇŮ V K. Ú. ŽÍTEČ	
PŘÍLOHA: SCHODIŠTĚ	MĚŘÍTKO: 1:100