PODÉLNÝ PROFIL HRÁZE

KRAJ, OKRES	JIHOČESKÝ, JINDŘICHŮV HRADEC
KATASTRÁLNÍ ÚZEMÍ	ŽÍTEČ
PARCELA, KULTURA	P. Č. 781 - RYBNÍK ČERNÁ KUBŇŮ

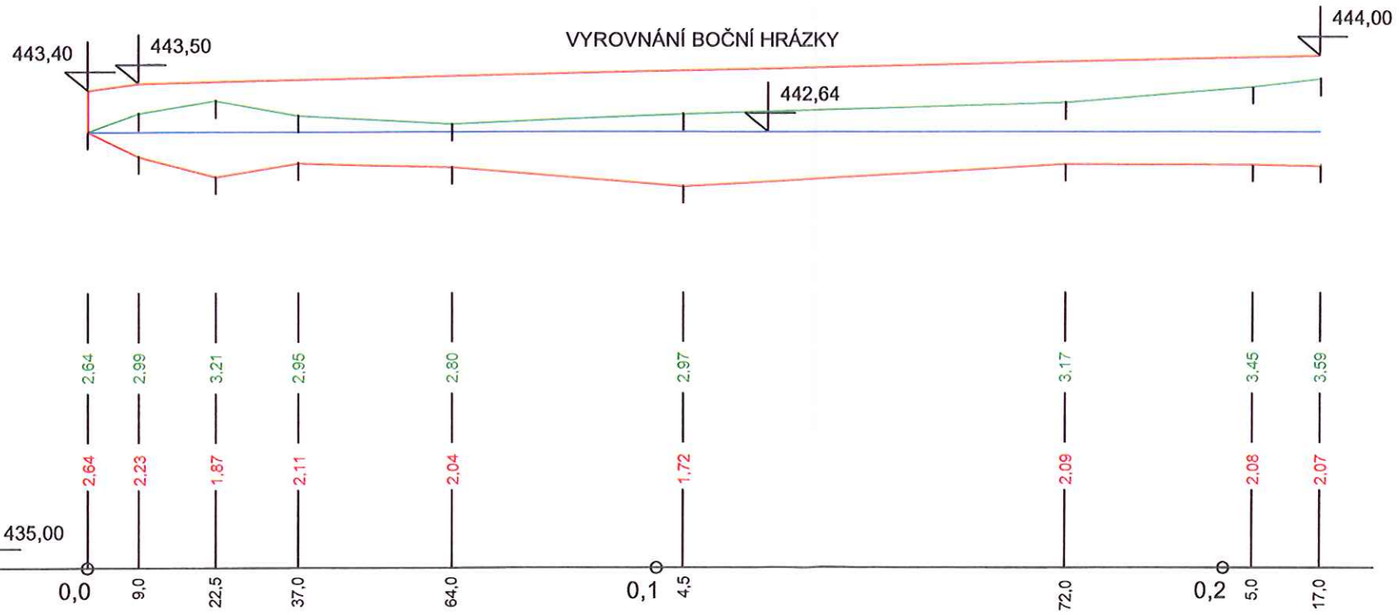

ING. VILÉM ŠEDIVÝ
PROJEKTOVÁ ČINNOST
IČ 11339659

STAVEBNÍK: **ING. IVAN JAROŠ, DEŠTENSKÁ 197,** **377 01 JINDŘICHŮV HRADEC**	ČÍSLO VÝKRESU: **D 9**
AKCE - OBJEKT: **OBNOVA RYBNÍKA ČERNÁ KUBŇŮ** **V K.Ú. ŽÍTEČ**	PARE Č.:
PŘÍLOHA: **PODÉLNÝ PROFIL BOČNÍ HRÁZKOU**	MĚŘÍTKO: **1 : 1000/100**