



ŘEZ A – A’

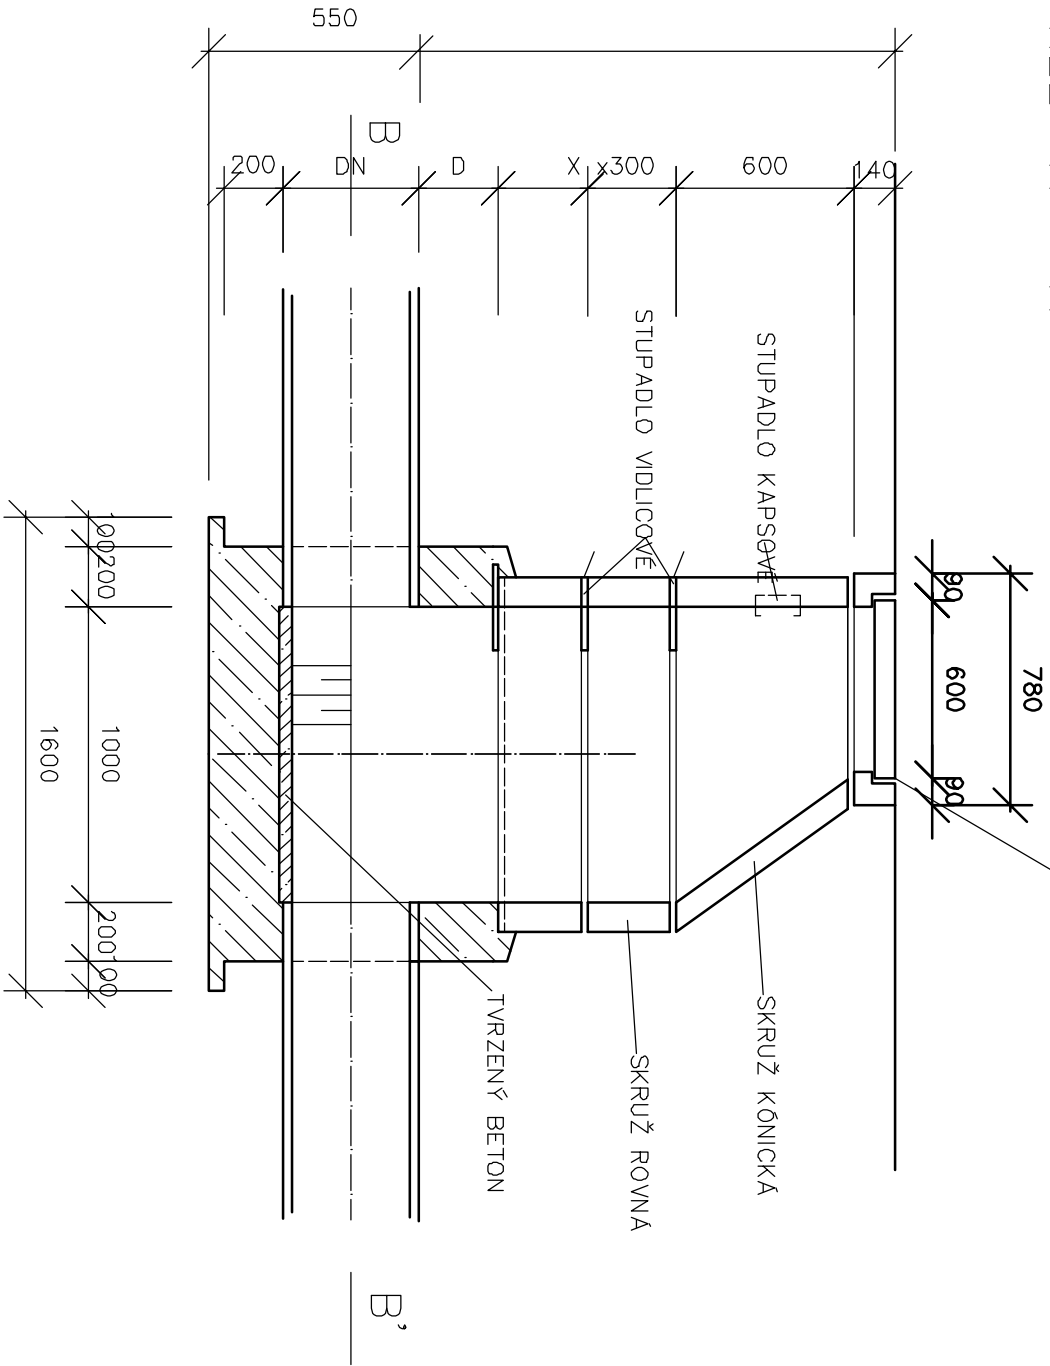


ŘEZ B – B’

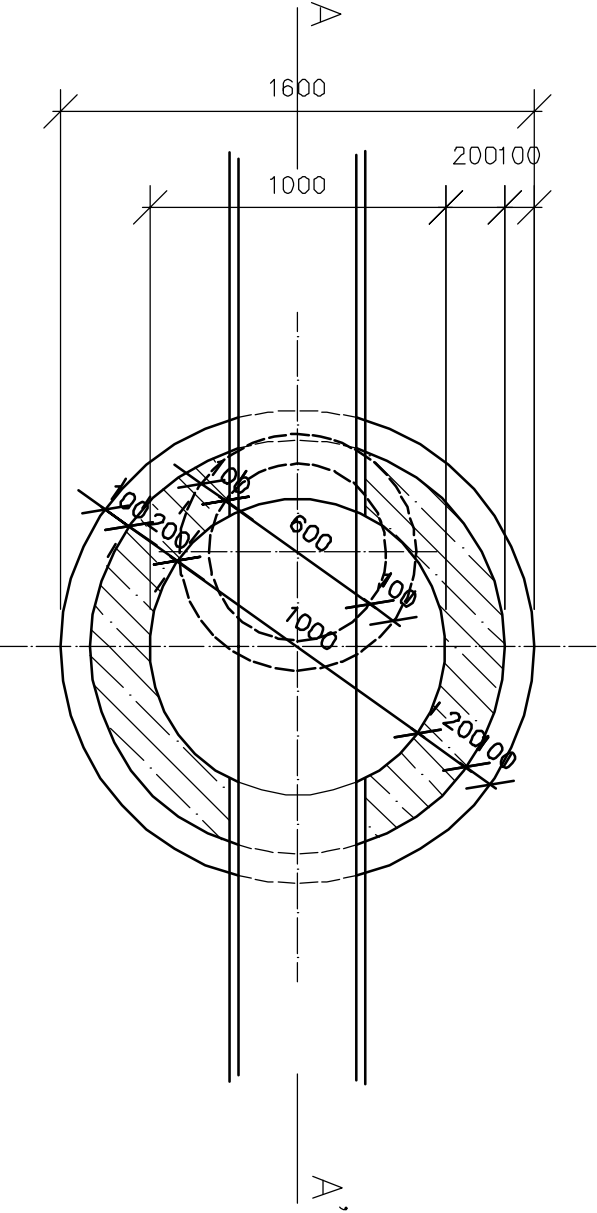

ŠACHTA 1 : 50

KRESLIL, VYPRACOVAL		ZODPOVĚDNÝ PROJEKTANT		ING. KOVAŘÍKOVÁ JITKA MEPOS ŽIŽKOVA 101 DOMAŽLICE
ING. KOVAŘÍKOVÁ JITKA		ING. KOVAŘÍKOVÁ JITKA		
INVESTOR: OBEC ČESKÁ KUBICE				
AKCE:		ZAKÁZ. ČÍSLO: 35 /		
ČESKÁ KUBICE – DEŠŤOVÁ KANALIZACE		DATUM: II		
		MĚŘÍTKO: 1 : 50		
OBSAH:		ČÍSLO VÝKRESU		D 12
ŠACHTA PREFABRIKOVANÁ				

PROJEKČNÍ KANCELÁŘ

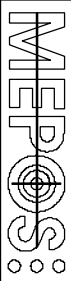**MEPOS**