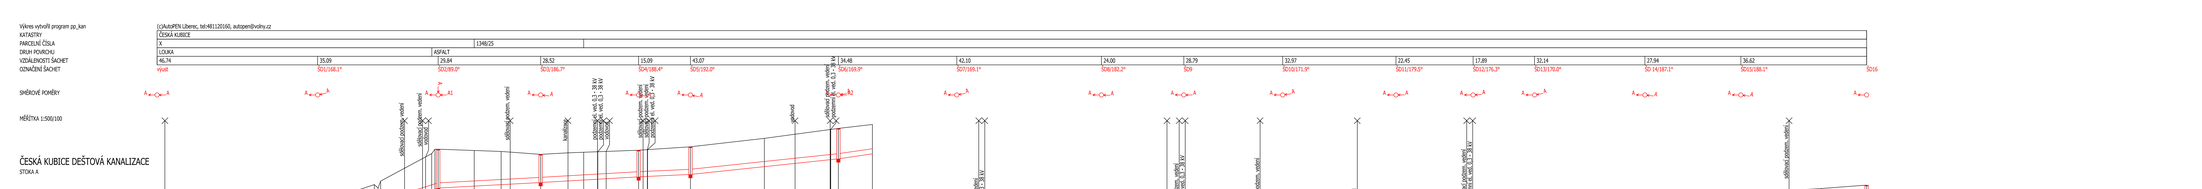

KRESLIL, VYPRACOVAL	ZODPOVĚDNÝ PROJEKTANT		ING. KOVAŘÍKOVÁ JITKA MEPOS ŽIŽKOVA 101 DOMAŽLICE
ING. KOVAŘÍKOVÁ JITKA	ING. KOVAŘÍKOVÁ JITKA		
INVESTOR: OBEC ČESKÁ KUBICE			
AKCE:		ZAKAZ. ČÍSLO: 35 / 2014	
ČESKÁ KUBICE – DEŠŤOVÁ KANALIZACE		DATUM:	9 / 2015
		MĚŘÍTKO:	1 : 500/100
OBSAH: PODÉLNÝ PROFIL STOKY A		Číslo přílohy:	D5