Výkres vytvořil program pp_kan
(c)AutoPEN Liberec, tel:481120160, autopen@volny.cz

KATASTRY: ČESKÁ KUBICE
PARCELNÍ ČÍSLA: 1340/6 | 1429+1339/1
DRUH POVRCHU: ŠTĚRK | ASFALT
VZDÁLENOSTI ŠACHET: 49.13 | 40.35 | 19.69 | 43.35 | 19.79 | 34.23
OZNAČENÍ ŠACHET: ŠD2 | ŠD17/182.8° | ŠD18/178.1° | ŠD19/175.4° | ŠD20/176.6° | ŠD 21/181.2° | ŠD22

SMĚROVÉ POMĚRY

MĚŘÍTKA 1:500/100

ČESKÁ KUBICE DEŠŤOVÁ KANALIZACE

STOKA A1

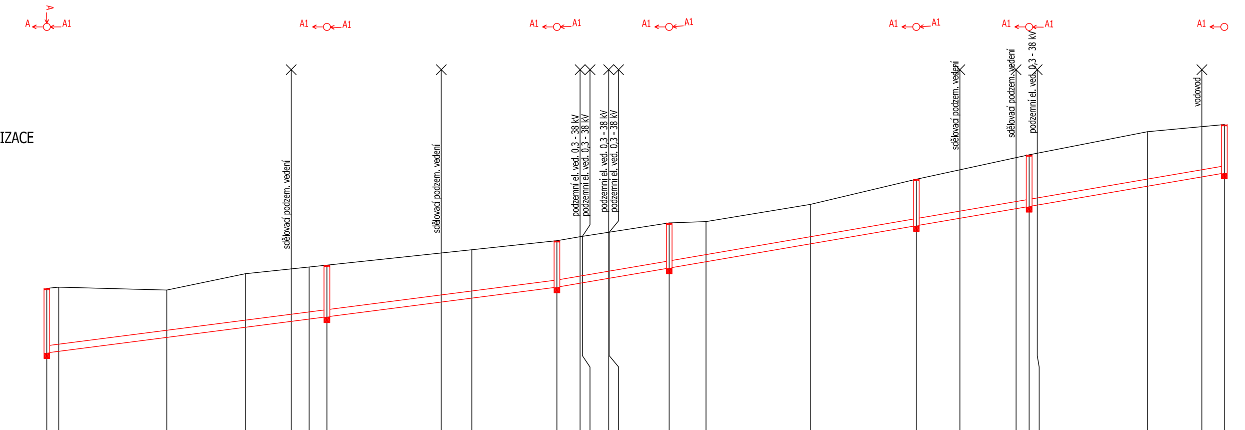
A
A ← A1
A1 ← A1
A1 ← A1
A1 ← A1
A1 ← A1
A1 ← A1
A1 ←
sdělovací podzem. vedení
sdělovací podzem. vedení
podzemní el. ved. 0,3 - 38 kV
podzemní el. ved. 0,3 - 38 kV
podzemní el. ved. 0,3 - 38 kV
podzemní el. ved. 0,3 - 38 kV
sdělovací podzem. vedení
sdělovací podzem. vedení
podzemní el. ved. 0,3 - 38 kV
vodovod

SOUBĚH

KÓTA HRUBÝCH TERÉNNÍCH ÚPRAV

SROVNÁVACÍ ROVINA 533

STANIČENÍ [km/m]	KÓTA PŮVODNÍHO TERÉNU	KÓTA DNA POTRUBÍ	KÓTA VÝKOPU	HLOUBKA VÝKOPU
0.0	543.56	541.30	541.14	2.42
2.08	543.60	541.35	541.20	2.40
21.03	543.50	541.84	541.68	1.82
34.82	544.07	542.19	542.04	2.03
42.86	544.24	542.40	542.24	2.00
46.02	544.30	542.48	542.32	1.98
49.13	544.37	542.56	542.40	1.97
69.19	544.80	543.08	542.92	1.88
74.55	544.91	543.22	543.06	1.85
89.47	545.23	543.60	543.44	1.79
93.53	545.37	543.74	543.58	1.79
93.94	545.38	543.75	543.60	1.79
98.55	545.52	543.91	543.75	1.77
98.64	545.53	543.91	543.76	1.77
0.1				
9.16	545.85	544.27	544.11	1.74
15.62	545.90	544.49	544.33	1.57
33.90	546.50	545.12	544.96	1.54
52.51	547.38	545.75	545.60	1.78
60.16	547.71	546.01	545.86	1.85
70.00	548.14	546.35	546.20	1.94
72.30	548.24	546.43	546.27	1.97
73.72	548.30	546.48	546.32	1.97
93.06	549.05	547.14	546.98	2.07
0.2				
2.60	549.23	547.47	547.31	1.92
6.53	549.30	547.60	547.44	1.86

PROFIL[mm]-MATERIÁL-DÉLKA[m]: DN250-PP- B- SN 8-206.53
SKLON[promile]-DÉLKA[m]: 25.6-49.13 | 25.8-40.35 | 34.0-19.69 | 34.2-97.37
ULOŽENÍ: Pískové lože120°, obsyp pískem 300 mm, drenáž
KAPACITNÍ PRŮTOK[l/s]-RYCHLOST[m/s]: 131.1-2.67 | 131.4-2.68 | 151.5-3.09 | 151.9-3.09 | 151.8-3.09

MEPOS
GEODETICKÁ & PROJEKČNÍ KANCELÁŘ

KRESLIL, VYPRACOVAL	ZODPOVĚDNÝ PROJEKTANT	ING KOVAŘÍKOVÁ JITKA MEPOS ŽIŽKOVA 101 DOMAŽLICE
ING. KOVAŘÍKOVÁ JITKA	ING. KOVAŘÍKOVÁ JITKA	
INVESTOR: OBEC ČESKÁ KUBICE		
AKCE: ČESKÁ KUBICE – DEŠŤOVÁ KANALIZACE		ZAKÁZ. ČÍSLO: 35 / 2014 DATUM: II / 2015 MĚŘÍTKO: 1 : 500/100
OBSAH: PODÉLNÝ PROFIL STOKY A1		ČÍSLO VÝKRESU: D6