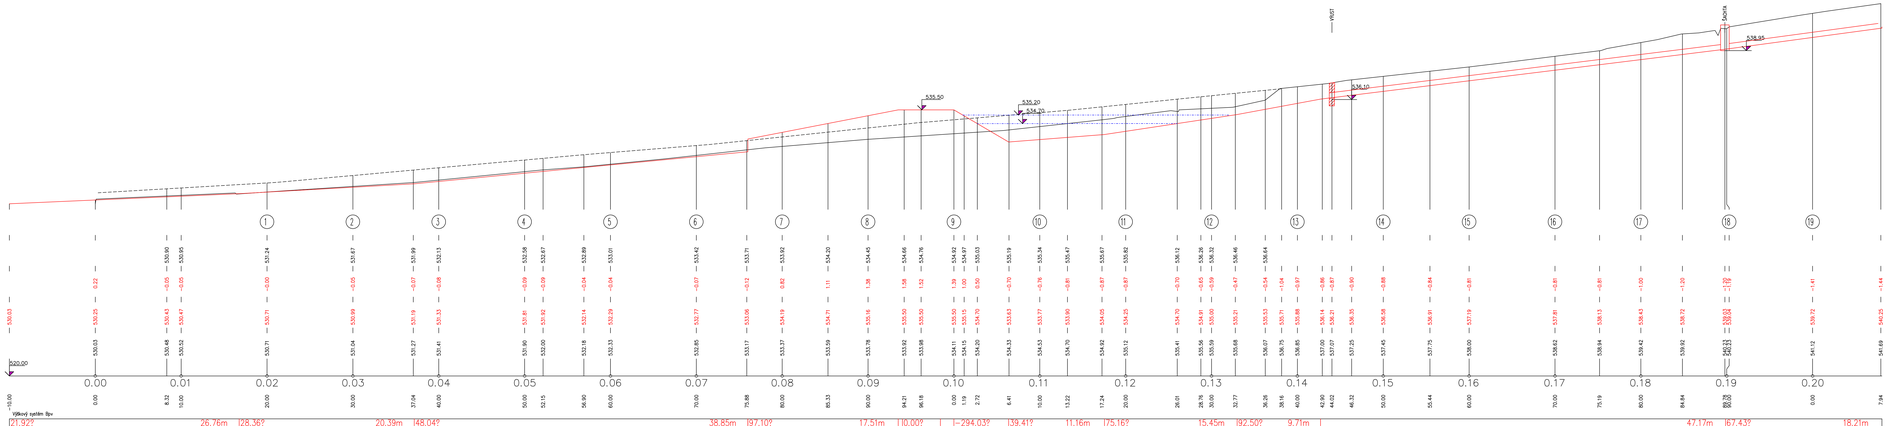

KRESLIL, VYPRACOVAL	ZODPOVĚDNÝ PROJEKTANT	ING. KOVAŘÍKOVÁ JITKA	
ING. KOVAŘÍKOVÁ JITKA	ING. KOVAŘÍKOVÁ JITKA	MEPOS ŽIŽKOVA 101 DOMAŽLICE	
INVESTOROBEC: ČESKÁ KUBICE		ZAKÁZ. ČÍSLO: 35 / 2014	
AKCE: ČESKÁ KUBICE – DEŠŤOVÁ KANALIZACE		DATUM: II / 2015	
		MĚŘÍTKO: 1 : 200/100	
OBSAH: PODÉLNÝ PROFIL RETENČNÍ NÁDRŽÍ		ČÍSLO VÝKRESU: JPD	D 8