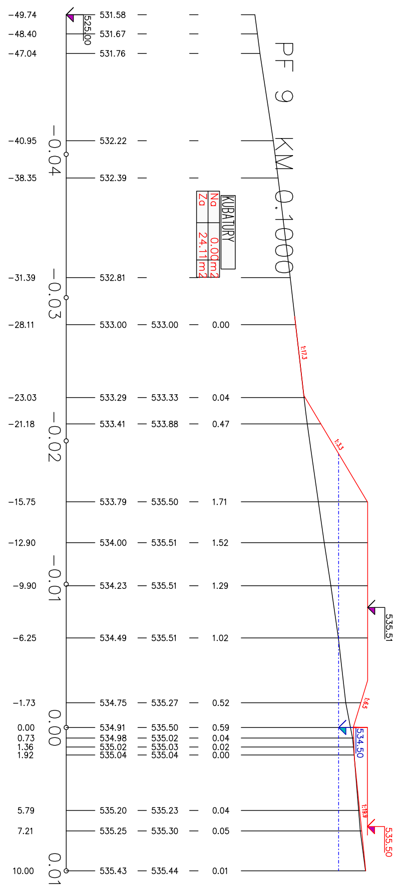
PF 9 KM 0.1000
KUBATURY
Na 0.00 m2
Za 24.11 m2
535.51
534.50
535.50

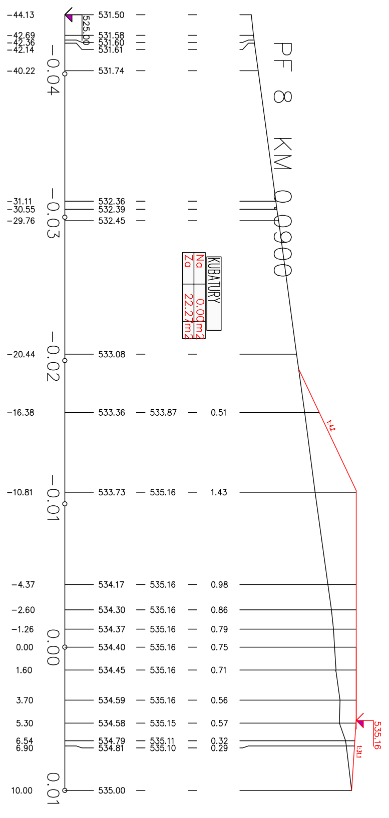
PF 8 KM 0.0900
KUBATURY
Na 0.00 m2
Za 22.27 m2
535.16

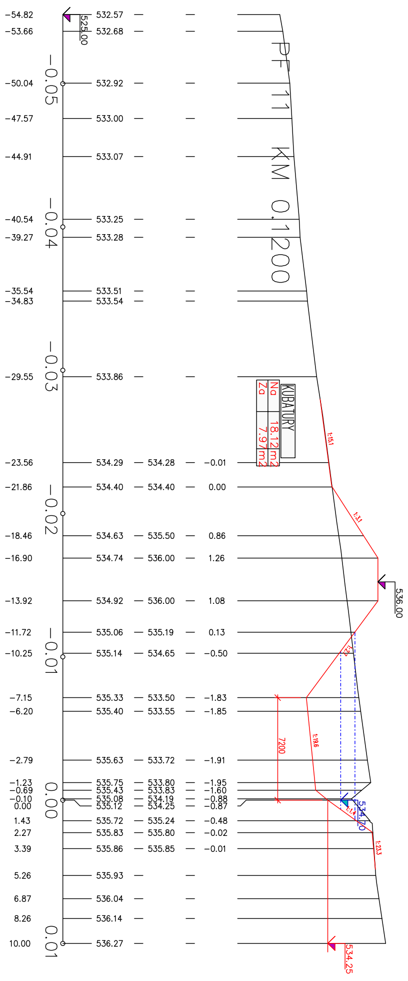
PF 11 KM 0.1200
KUBATURY
Na 18.12 m2
Za 7.97 m2
536.00
534.50
534.25
7200

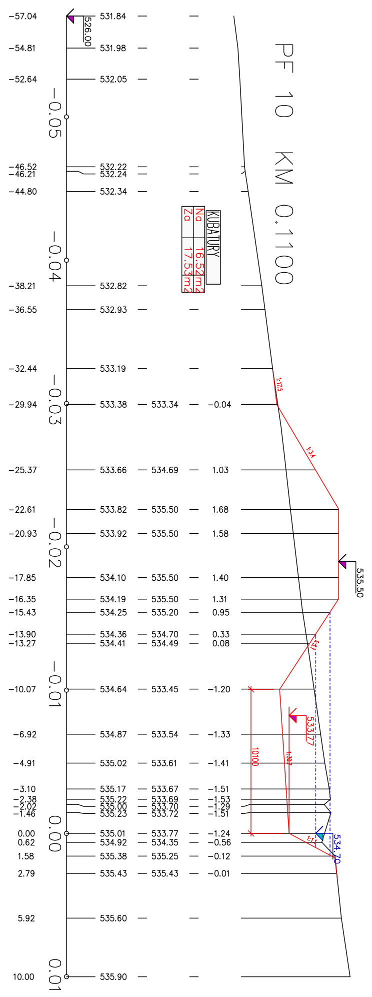
PF 10 KM 0.1100
KUBATURY
Na 16.52 m2
Za 17.53 m2
535.50
534.70
10100

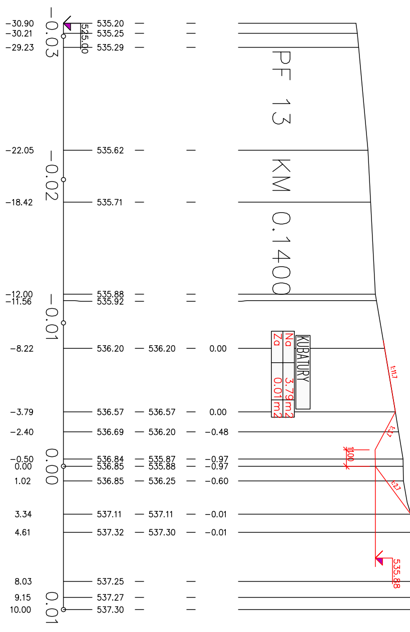
PF 13 KM 0.1400
KUBATURY
Na 3.79 m2
Za 0.01 m2
536.88

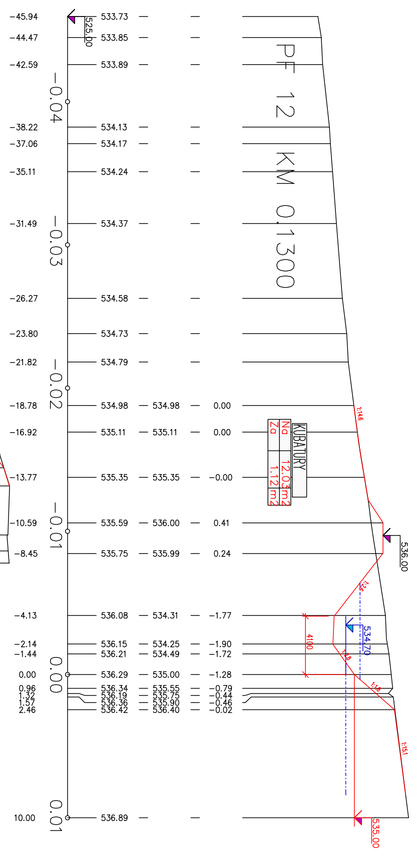
PF 12 KM 0.1300
KUBATURY
Na 12.03 m2
Za 1.12 m2
536.00
534.70
535.00
4100

KRESLIL, VYPRACOVAL
ING. KOVAŘÍKOVÁ JITKA
ZODPOVĚDNÝ PROJEKTANT
ING. KOVAŘÍKOVÁ JITKA
INVESTOR:OBEC ČESKÁ KUBICE
AKCE:
ČESKÁ KUBICE – DEŠŤOVÁ KANALIZACE
OBSAH:
ŘEZY RETENČNÍ NÁDRŽE

MEPOS
GEODETICKÁ & PROJEKČNÍ KANCELÁŘ
ING KOVAŘÍKOVÁ JITKA
MEPOS
ŽIŽKOVA 101
DOMAŽLICE

ZAKÁZ. ČÍSLO: 35 / 2014
DATUM: II / 2015
MĚŘÍTKO: 1 : 200/100
ČÍSLO VÝKRESU
JPD
D 9