


VZOROVÝ PŘÍČNÝ ŘEZ

1 : 25


V MÍSTĚ SJEZDU

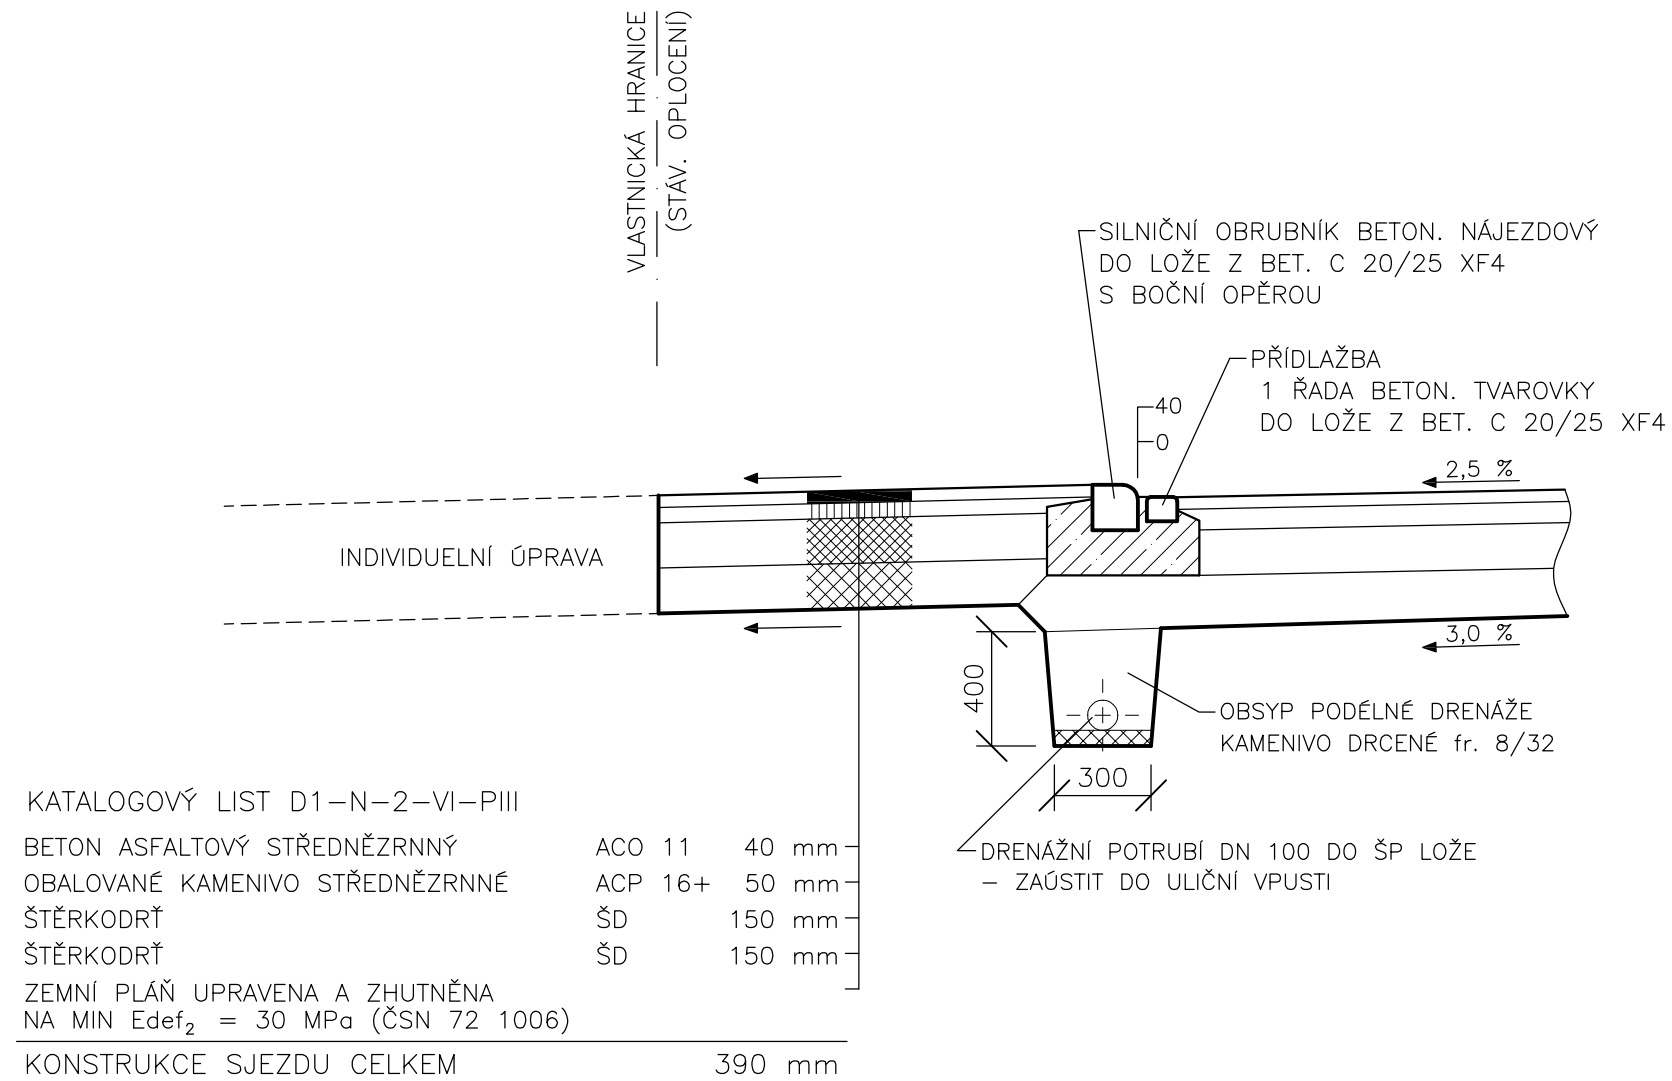


V MÍSTĚ ZATRAVNĚNÍ

V MÍSTĚ KOMUNIKACE

V MÍSTĚ ZATRAVNĚNÍ

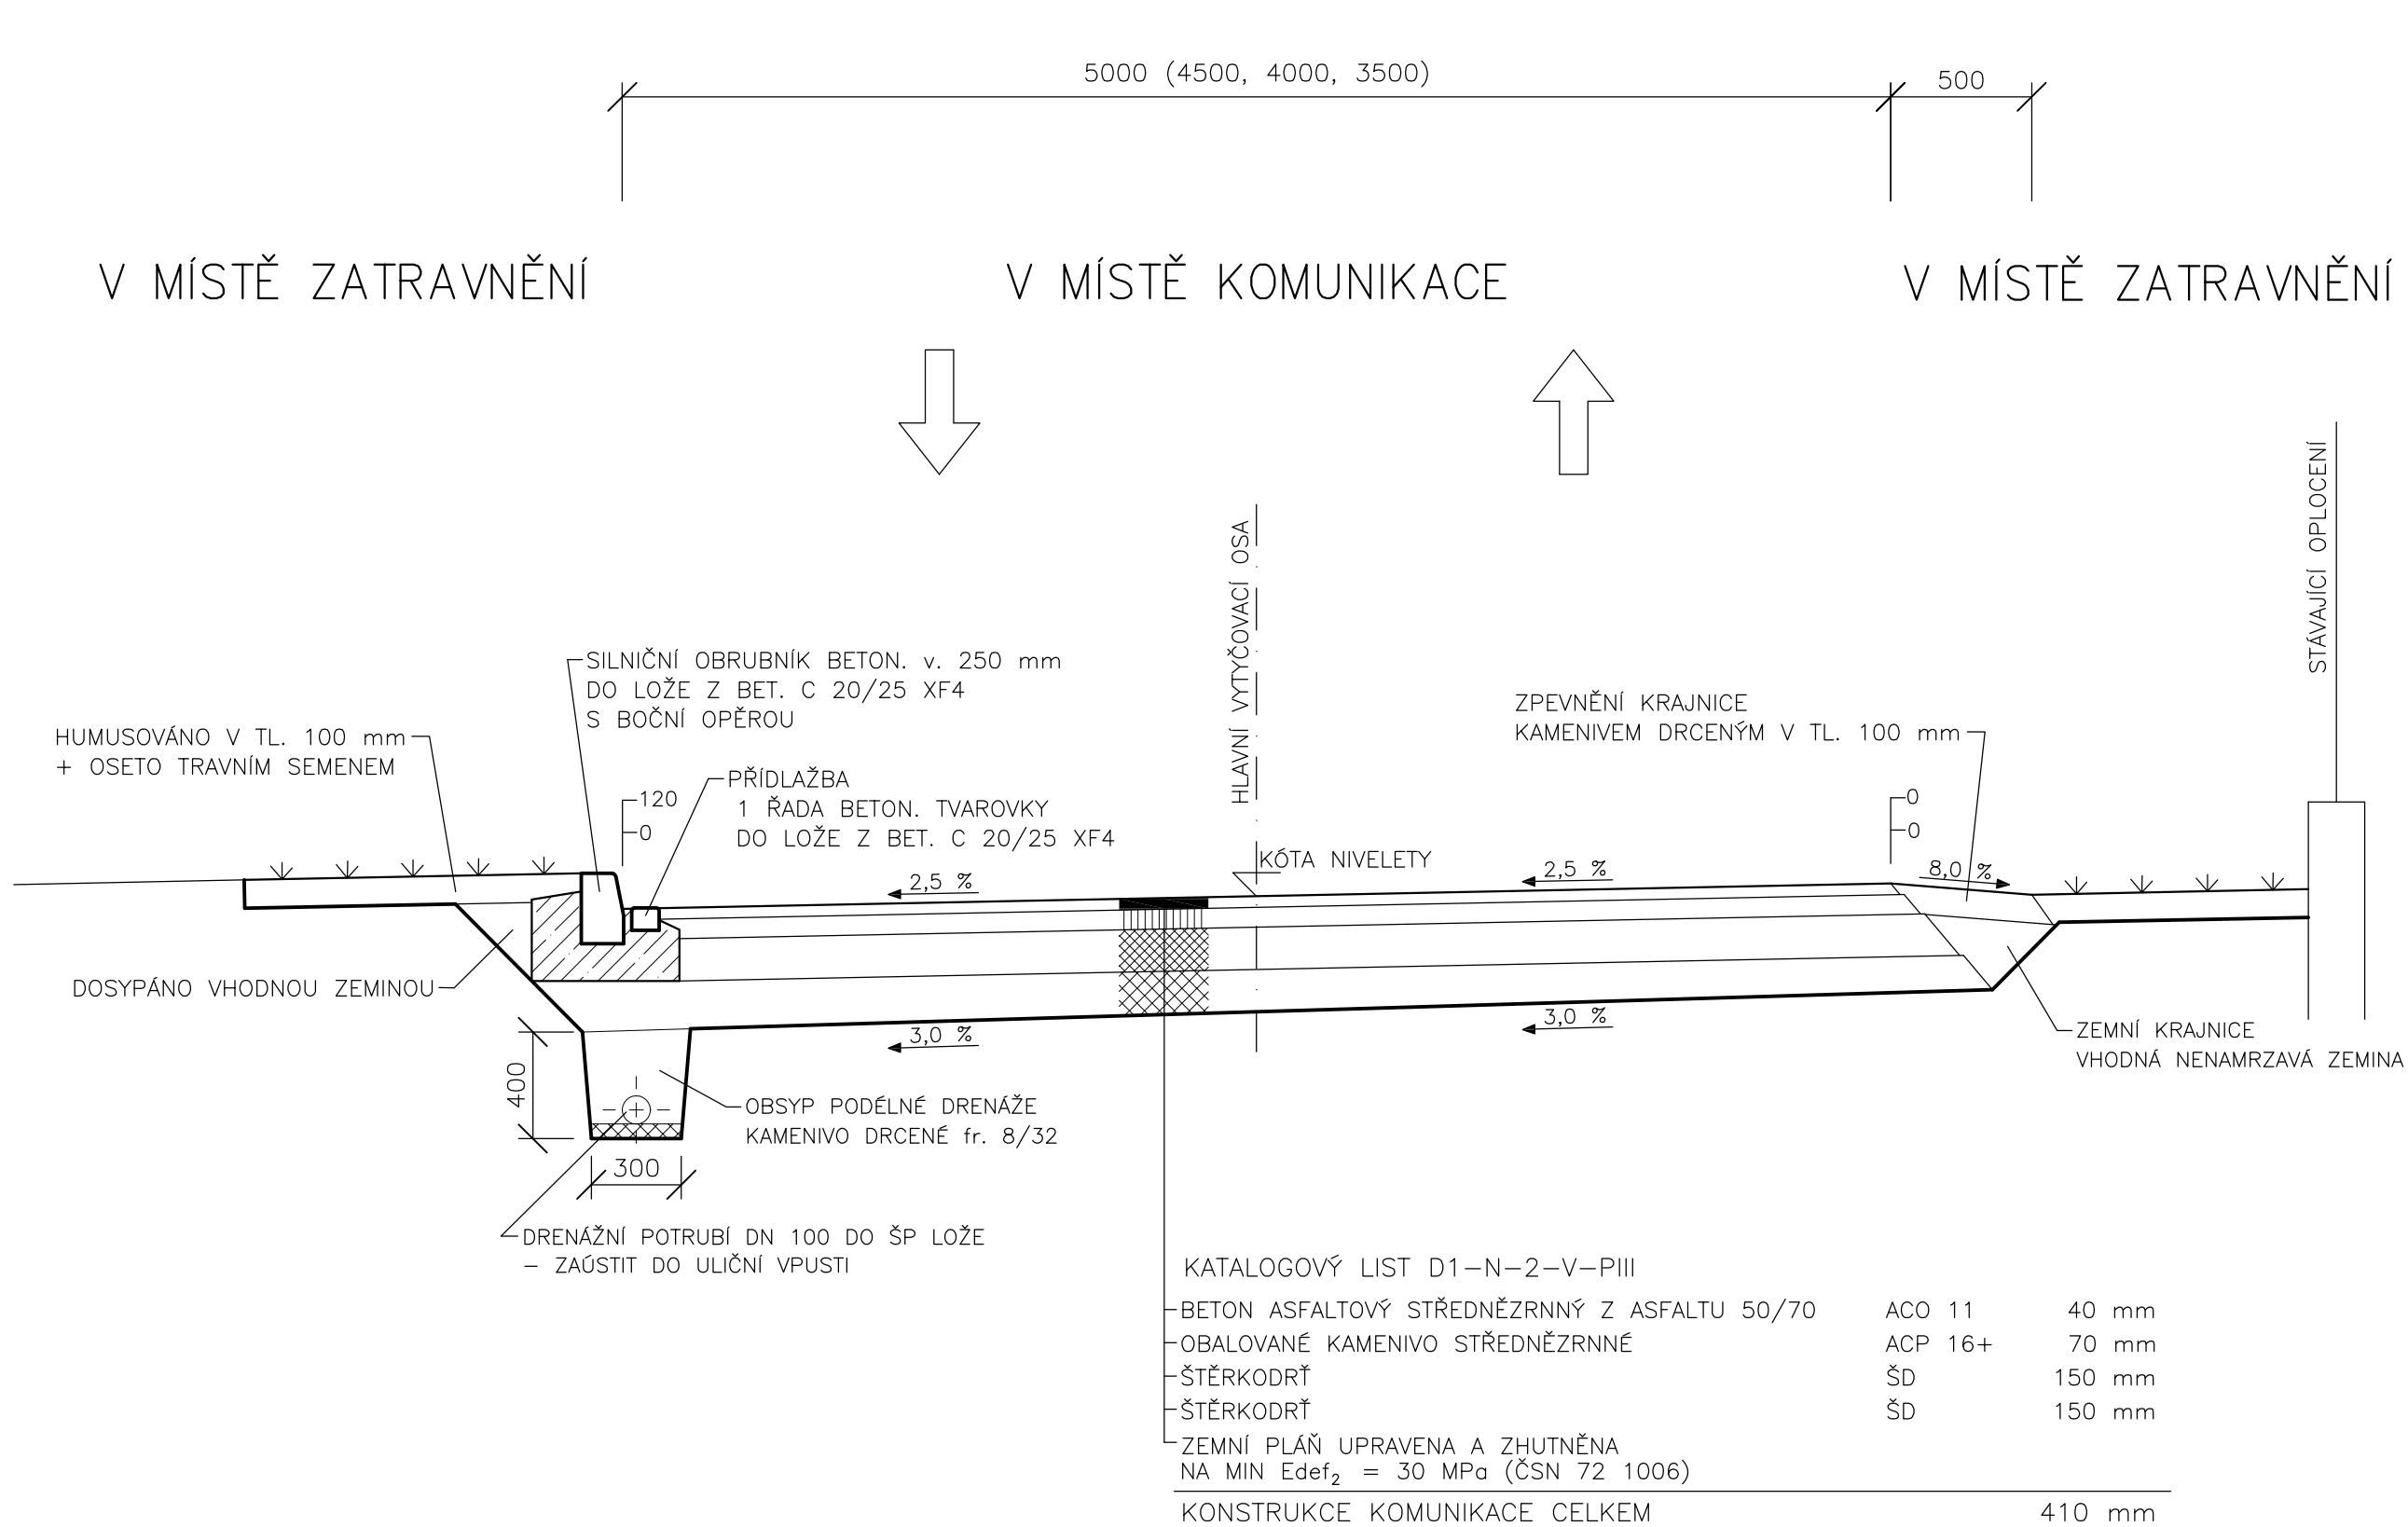

V MÍSTĚ VSTUPU NA POZEMEK

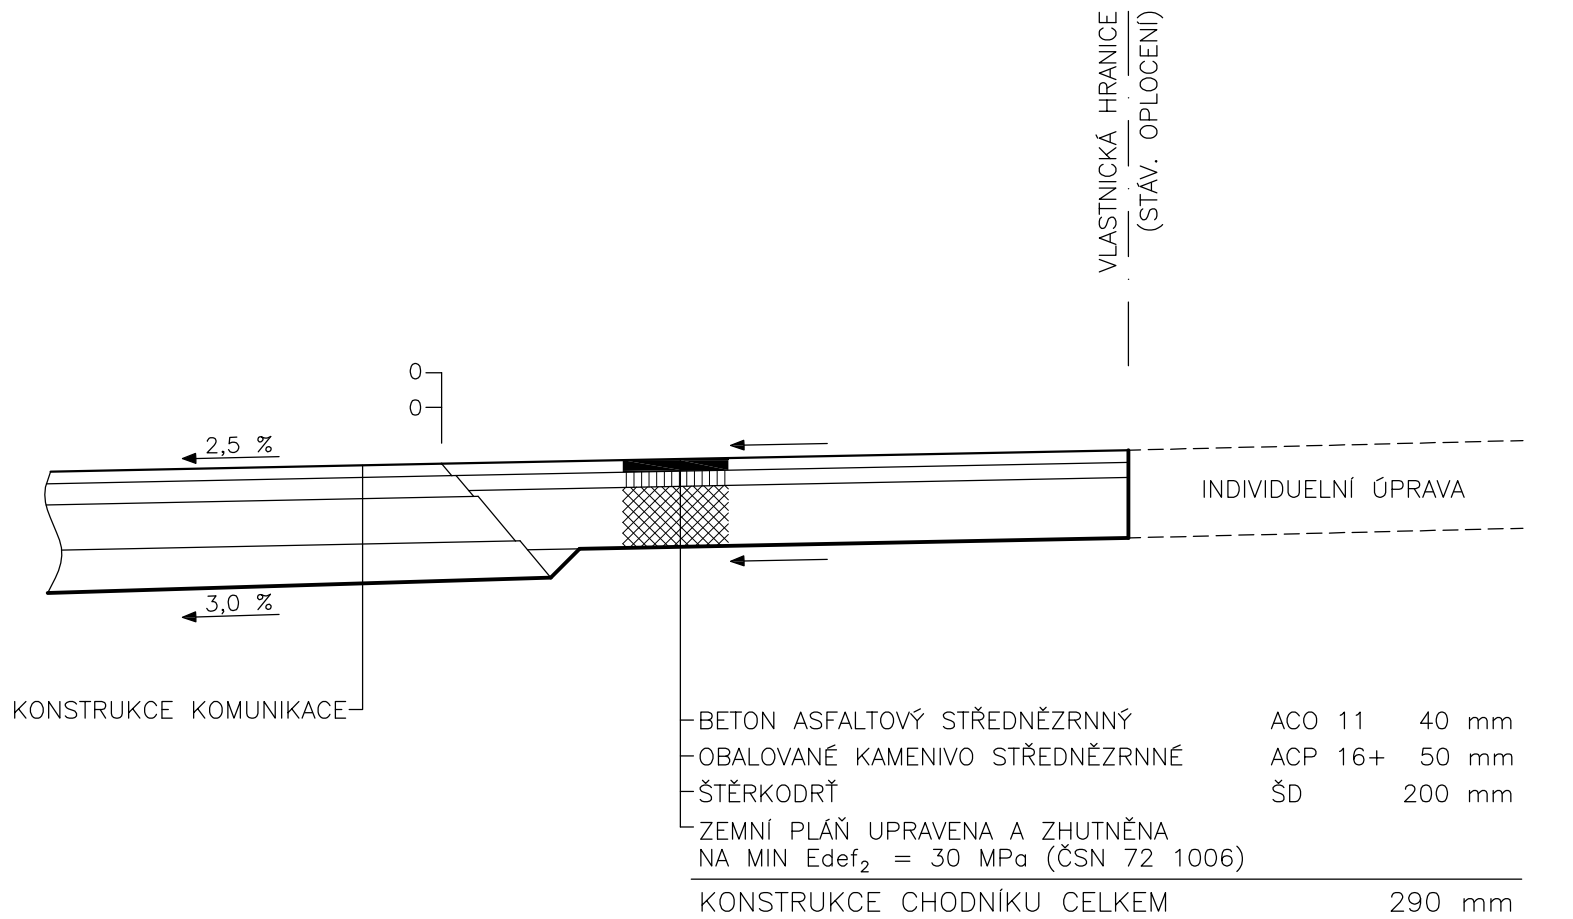

VED. PROJEKTANT	ZODP. PROJEKTANT	VYPRACOVAL	KRESLIL		
	Ing. Rojt				
OKRES	Domažlice	MÍSTO	Česká Kubice	FORMÁT	4 x A4
OBJEDNATEL	Obec Česká Kubice, Česká Kubice 82, 345 32 Česká Kubice			DATUM	XII/2017
REKONSTRUKCE MÍSTNÍ KOMUNIKACE V OBCI ČESKÁ KUBICE				ÚČEL	DPS
				ČÍSLO ZAKÁZKY	
				MĚŘITKO	1 : 25
STAVEBNÍ ČÁST VZOROVÝ PŘÍČNÝ ŘEZ					