


SCHÉMA ULOŽENÍ POTRUBÍ ULTRA RIB (PVC-U)


a) V KOMUNIKACI

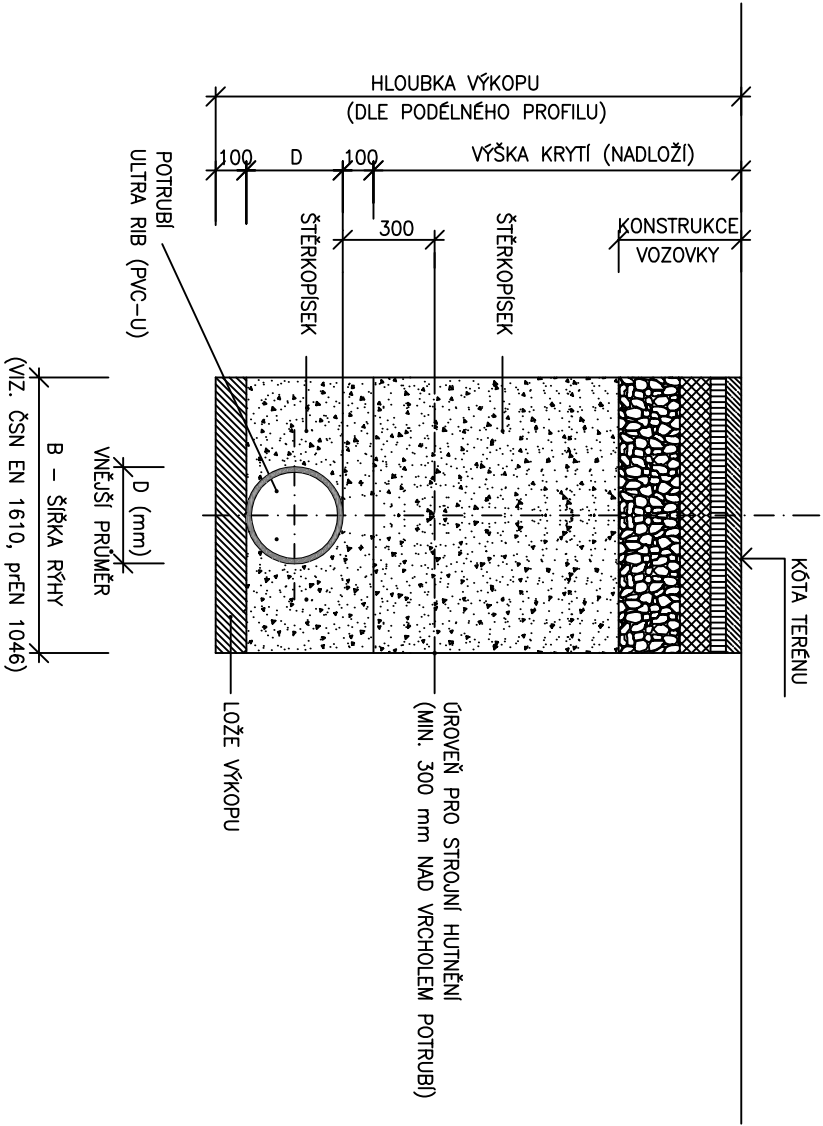

POZNÁMKA:
OD HLOUBKY VÝKOPU 1,20 m BUDE RÝHA PAŽENA

SCHÉMA ULOŽENÍ POTRUBÍ ULTRA RIB (PVC-U)

b) VE VOLNÉM TERÉNU

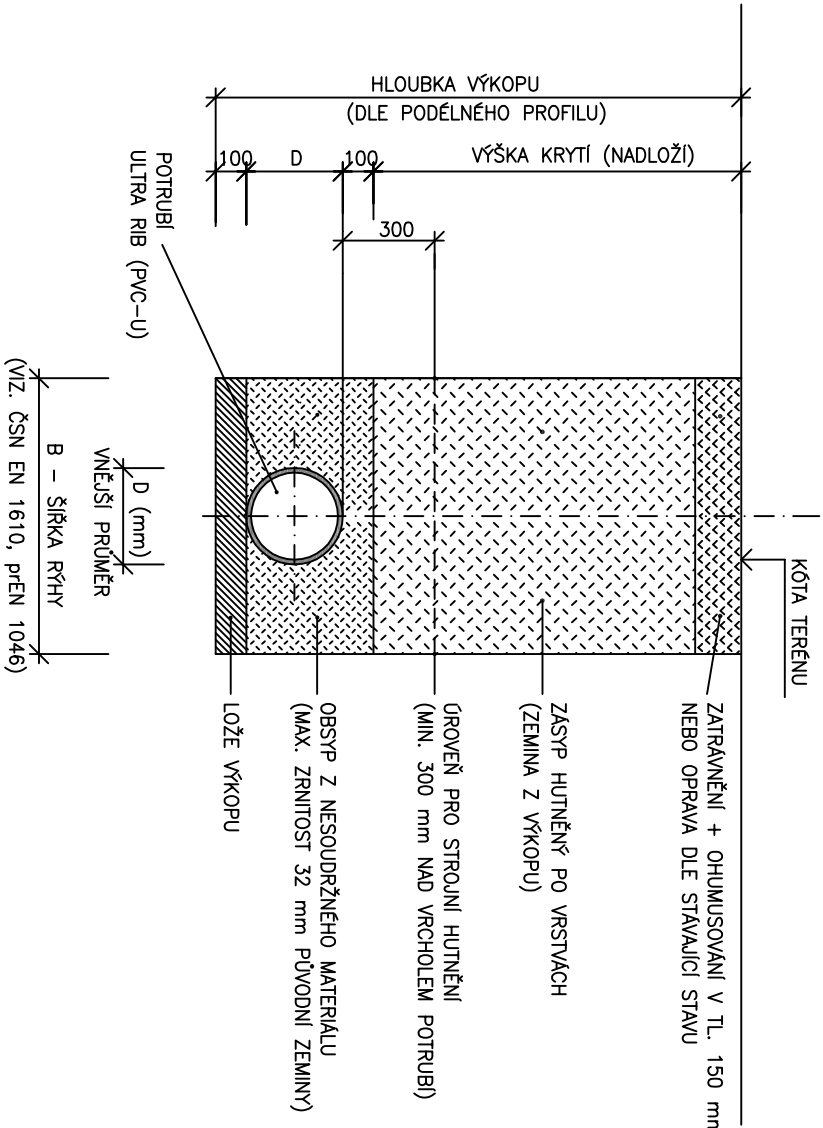

POZNÁMKA:
OD HLOUBKY VÝKOPU 1,20 m BUDE RÝHA PAŽENA

Vypracoval	Zodp. projektant Ing. Lukš	
Kreslil		
Investor	Město Hluboká nad Vltavou Masarykova 36, 373 41 Hluboká nad Vltavou	formát datum 03/2014
Akce	ZTV Hluboká nad Vltavou Křesín – Pod Pilou SO.02 Komunikace a zpevněné plochy	účel č. zakázky č. kopie archivní č.
Obsah výkresu	Uložení potrubí	Měřítko 1:50 č. výkresu D.1.8