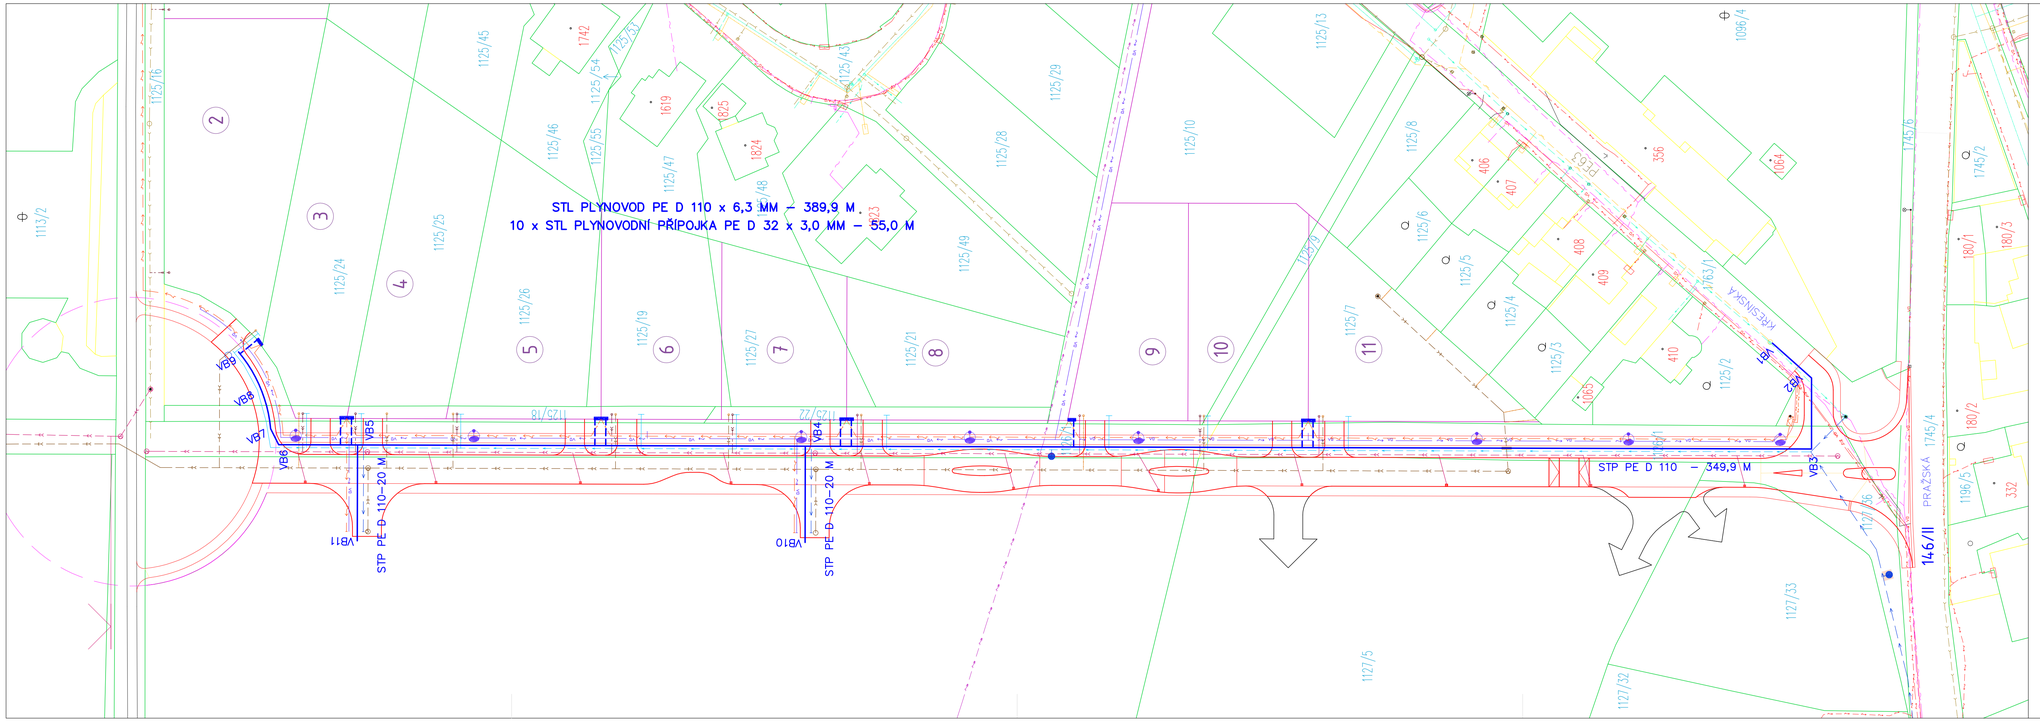

LEGENDA – INŽENÝRSKÉ SÍTĚ A OBJEKTY NAVRŽENÉ :

- STL PLYNOVOD
- STL PLYNOVODNÍ PŘÍPOJKY
- PILÍŘE HUP (INTEGROVANÉ S ELEKTRO)

UPOZORNĚNÍ :

ZÁKRESY INŽENÝRSKÝCH SÍTÍ NESLOUŽÍ JAKO VYTYČOVACÍ VÝKRES – PŘED ZAHÁJENÍM STAVEBNÍCH PRACÍ MUSÍ INVESTOR ZAJISTIT VYTYČENÍ VŠECH PODZEMNÍCH SÍTÍ JEJICH SPRÁVCEM VČETNĚ OZNAČENÍ NA MÍSTĚ DLE PLATNÝCH PŘEDPISŮ.

POZNÁMKY :

- PODKLADEM PRO KLADEČSKÉ SCHÉMA JE VÝŘEZ ZE SITUACE GENERÁLNÍHO PROJEKTANTA S NÁVRHEM PLYNOFIKACE ZPRACOVANÝM P. LOSOSEM
- NÁVRH VEDENÍ STL PLYNOVODU JE V SOULADU S PROSTOROVOU NORMOU ČSN 736005, S ČSN EN 12 007-1 A PROVÁDĚCÍM POKYNEM E.ON ČESKÁ REPUBLIKA, S.R.O. – PP–SDS–805
- NAVRŽENÉ STP SÍTĚ JSOU PODZEMNÍM ZAŘÍZENÍM S KRYTÍM MIN. 1,0 M, VZDÁLENOST OD NADZEMNÍCH STAVEB (I OPLOCENÍ) MUSÍ BÝT MIN. 1 M (DLE ZÁKONA Č. 458/2000 SB)
- PODLE ENERGETICKÉHO ZÁKONA Č. 458/2000 SB. SE JEDNÁ O PLYNÁRENSKÉ ZAŘÍZENÍ S OCHRANNÝM PÁSMEM 1 M NA KAŽDOU STRANU OD PŮDORYSU POTRUBÍ

LOKALIZACE A POPIS TRASY STP (JTSK) :

VB 1	Y = 756351.36, X = 1157051.91 – NAPOJENÍ NA STÁV. STP PE D 63, REDUKCE PE D 110/90/63
VB 2	Y = 756358.60, X = 1157060.05 – KOLENO PE D 110 – 45°
VB 3	Y = 756373.36, X = 1157060.05 – KOLENO PE D 110 – 90°
VB 4	Y = 756372.78, X = 1156851.07 – T–KUS PE D 110
VB 5	Y = 756372.52, X = 1156758.07 – T–KUS PE D 110
VB 6	Y = 756372.47, X = 1156741.68 – OBLOUK PE D 110 – 60° + 2 x ELEKTROOBÍJMKA
VB 7	Y = 756369.14, X = 1156740.02 – KOLENO PE D 110 – 45°
VB 8	Y = 756371.84, X = 1156711.15 – STŘED OBLOUKU (RÁDIUS 29,0 M)
VB 9	Y = 756353.19, X = 1156733.35 – ELEKTROVÍČKO PE D 110
VB 10	Y = 756392.78, X = 1156851.07 – ELEKTROVÍČKO PE D 110 + ODVZD. UZÁVĚR WORMET
VB 11	Y = 756392.43, X = 1156758.02 – ELEKTROVÍČKO PE D 110 + ODVZD. UZÁVĚR WORMET

VYPRACOVAL	KRESLIL	KONTROLOVAL	ODPOV.PROJEKTANT	RADKA BAMBULOVÁ Projektová a inženýrská činnost ve výstavbě Žižkova 66, 373 72 Litvínov
Radka Bambulová	Radka Bambulová		Radka Bambulová	
MÍSTO k.ú. Hluboká nad Vltavou	OKRES České Budějovice		FORMÁT	5 A4
INVESTOR Město Hluboká nad Vltavou, Masarykova 36, 373 41 Hluboká n. Vlt.			DATUM	4/2014
			ÚČEL	PDPS
ZTV HLUBOKÁ NAD VLTAVOU KŘESÍN – POD PILOU SO 06–STL PLYNOVOD VČETNĚ PŘÍPOJEK			ČÍSLO ZAKÁZKY	P/02–14
			ČÍSLO STAVBY	
			ČÍSLO PARÉ	0
VYTYČOVACÍ A KLADEČSKÉ SCHÉMA			MĚŘÍTKO 1:500	ČÍSLO VÝKRESU D.5.2