


ODVZDUŠŇOVACÍ UZÁVĚR WORMET EKSF-S/PE

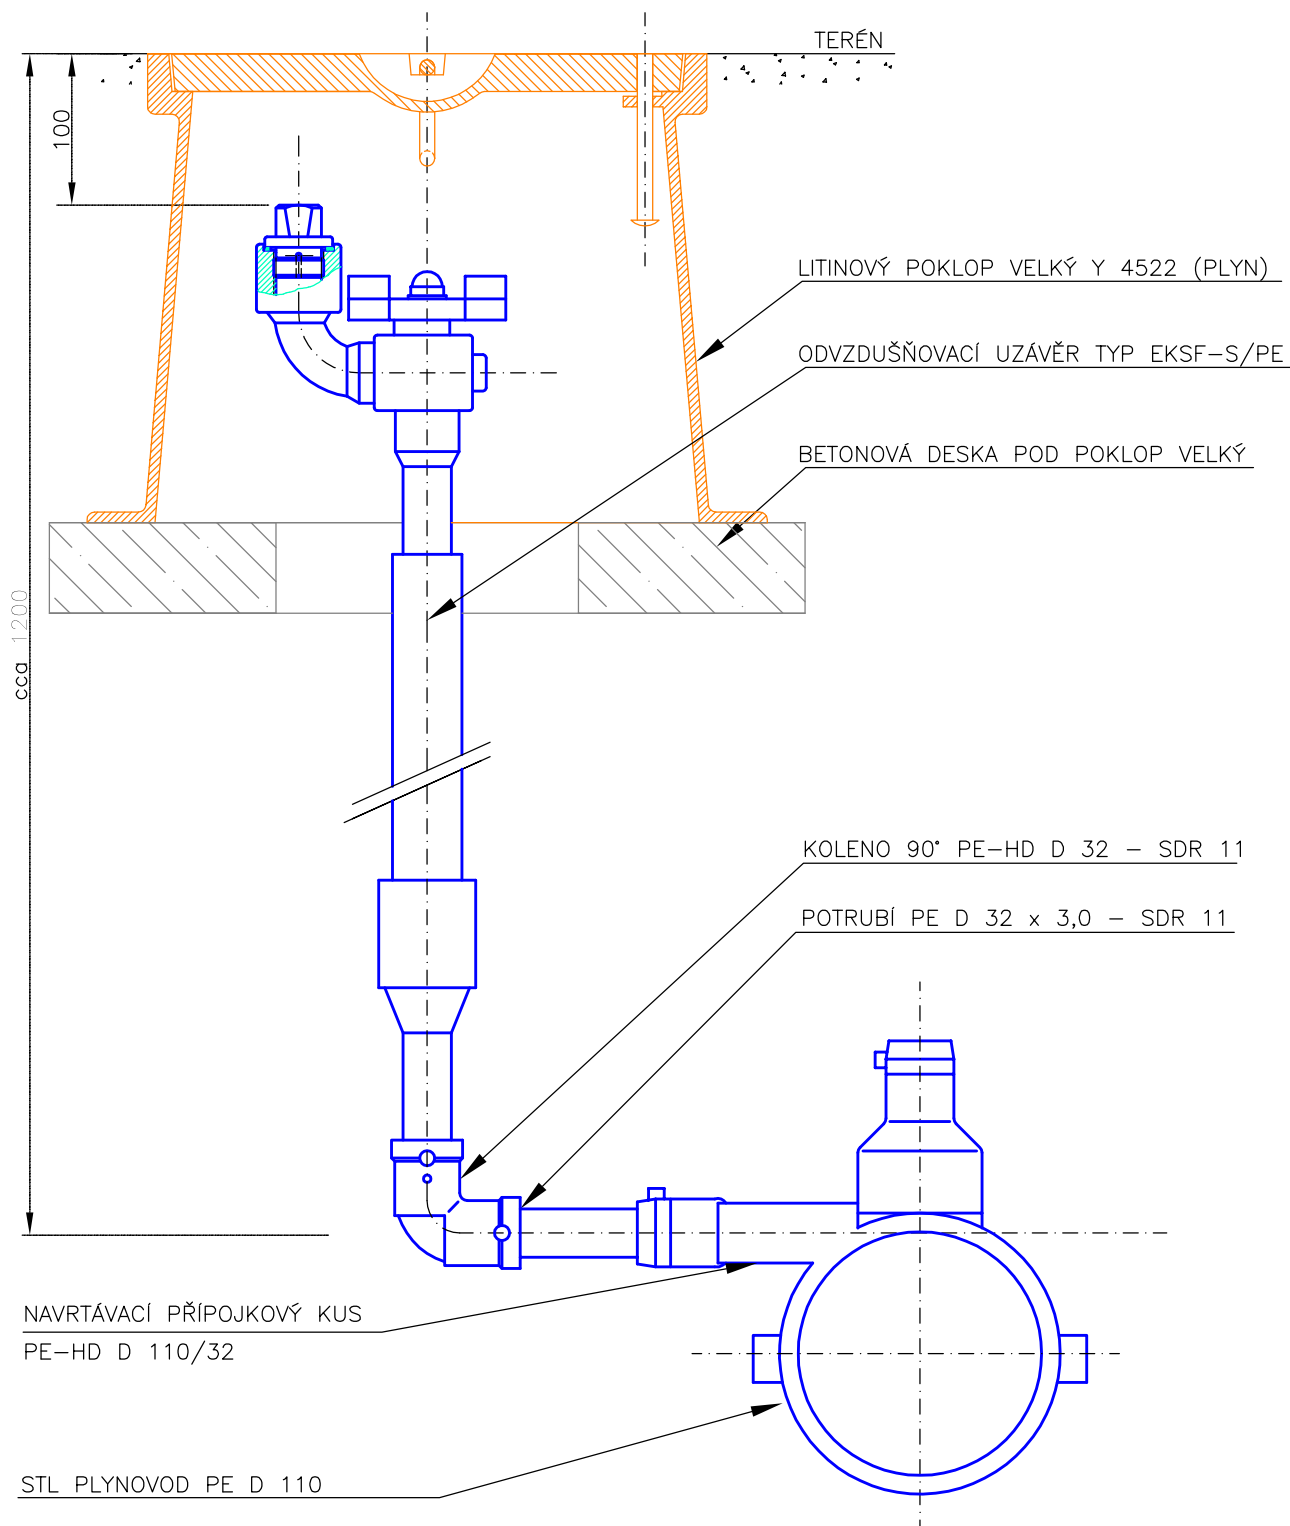

VYPRACOVAL	KRESLIL	KONTROLOVAL	ODPOV.PROJEKTANT	RADKA BAMBULOVÁ	
Radka Bambulová	Radka Bambulová		Radka Bambulová	Projektová a inženýrská činnost ve výstavbě Žižkova 66, 373 72 Lišov	
MÍSTO k.ú. Hluboká nad Vltavou		OKRES České Budějovice		FORMÁT	1 A4
INVESTOR Město Hluboká nad Vlt., Masarykova 36, 373 41 Hluboká n. Vlt.				DATUM	4/2014
ZTV HLUBOKÁ NAD VLTAVOU KŘESÍN – POD PILOU SO 06–STL PLYNOVOD VČETNĚ PŘÍPOJEK				ÚČEL	PDPS
				ČÍSLO ZAKÁZKY	P/02–14
				ČÍSLO STAVBY	
				ČÍSLO PARÉ	0
VZOROVÉ ŘEŠENÍ ODVZDUŠŇOVACÍHO UZÁVĚRU				MĚŘITKO	ČÍSLO VÝKRESU D.5.4