


# Profil umístění svítidel podél komunikace

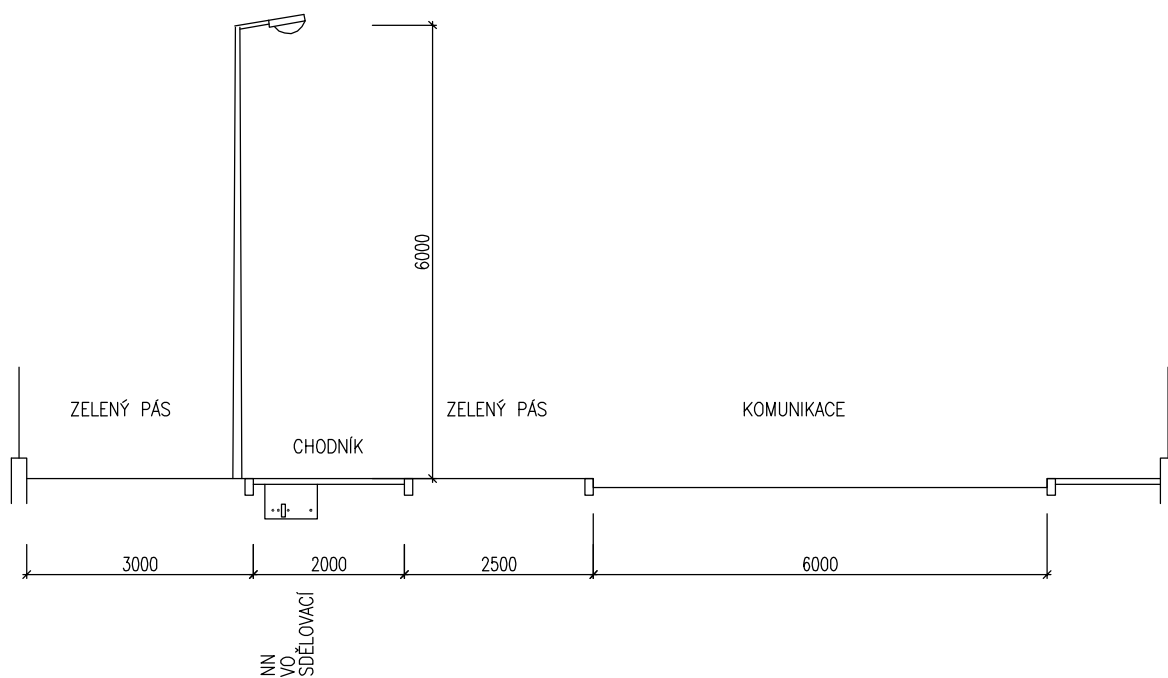

projekt:	ING. ARCH. D. POLCAROVÁ		datum:	04/2014	<b>ANDERLE</b> ING. STANISLAV ANDERLE HRADCE 1, Č. BUDĚJOVICE Tel/Fax: 388723030, 606343145 IČO 157 74 091
investor:	Město Hluboká nad Vltavou Masarykova 36, 373 41 Hluboká nad Vltavou	profese:	ING. S. ANDERLE		
kraj:	JIHOČESKÝ	stupeň PD:	PDPS		
			č. projektu: 1210		
akce: ZTV HLUBOKÁ NAD VLTAVOU KŘESÍN – POD PILOU					
objekt: SO.07 VEŘEJNÉ OSVĚTLENÍ					
obsah: PROFIL UMÍSTĚNÍ STOŽÁRU					měřítko: 1:50 č. přílohy: D.6.2