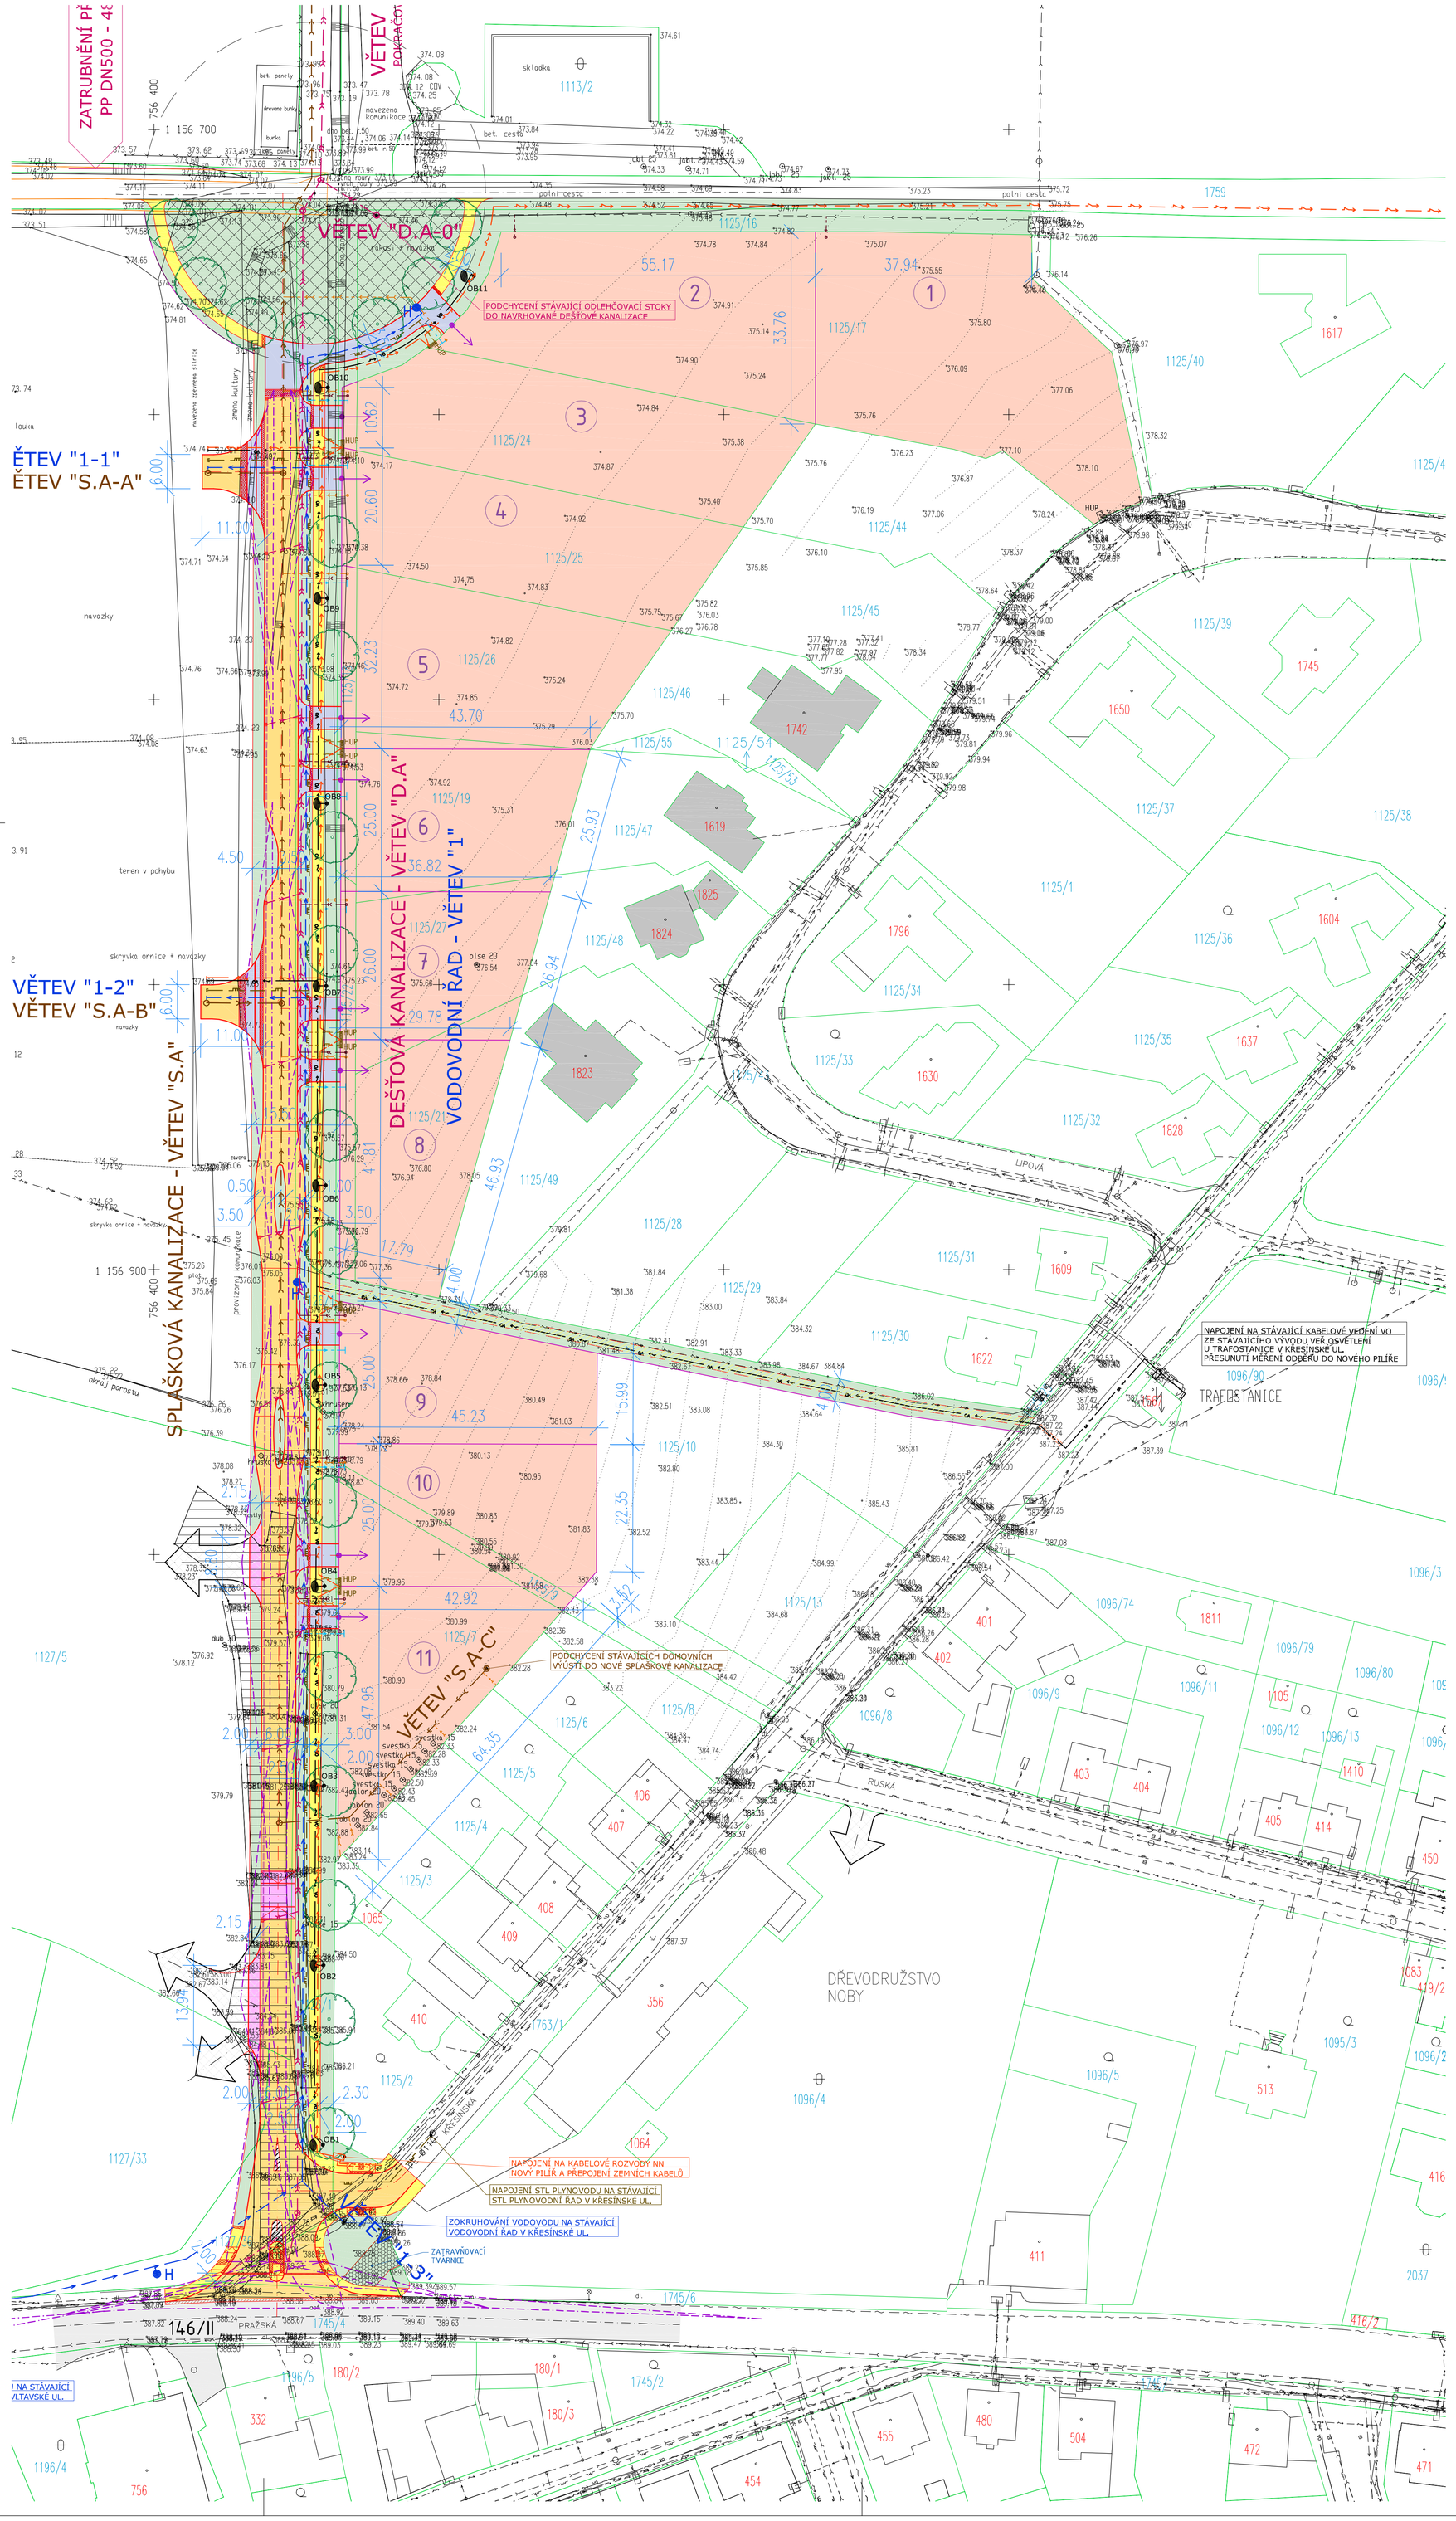

POUŽITÁ SÍŤ 1+N+PE, 50Hz, 230 V, TN-S
OCHRANA PŘED NEBEZPEČNÝM DOTYKEM NEŽIVÝCH ČÁSTÍ AUTOMATICKÝM ODPOJENÍM OD ZDROJE DLE ČSN 33 2000-4-41, UZEMNĚNÍ OCHRANNÉHO VODIČE DLE ČSN 33 2000-5-54.

ZTV HLUBOKÁ NAD VLTAVOU KŘESÍN - POD PILOU

DOKUMENTACE PRO PROVÁDĚNÍ STAVBY

HRANICE A ZNAČENÍ

STAV	NÁVRH
	MÍSTNÍ OBSLUŽNÉ KOMUNIKACE
1096/11	HRANICE POZEMKŮ DLE KATASTRU NEMOVITOSTÍ
404	ČÍSLO POZEMKU DLE KATASTRU NEMOVITOSTÍ - POZEMKOVÉ PARCELY
	ČÍSLO POZEMKU DLE KATASTRU NEMOVITOSTÍ - STAVEBNÍ PARCELY
373.90	VRSTEVNICE, VÝŠKOPIS STÁVAJÍCÍHO TERÉNU (Bpv)
404	STÁVAJÍCÍ OBJEKTY
	NAVRŽENÉ HRANICE POZEMKŮ
	(5) ČÍSLO NAVRHOVANÉHO POZEMKU
	STÁVAJÍCÍ VJEZDY NA POZEMKY - DO AREÁLŮ
	NAVRŽENÉ VJEZDY NA POZEMKY
	ROZHLEDOVÝ TROJÚHELNÍK / ROZHLEDOVÉ POMĚRY
	NAVÝŠENÍ PROTIPOVODŇOVÉ HRÁZE-Q100 (VIZ. SAMOSTATNÁ PROJEKTOVÁ DOKUMENTACE)
	VZROSTLÁ ZELEŇ
	REVITALIZACE ODVODŇOVACÍ (OTEVŘENÉ) STOKY - NENÍ PŘEDMĚTEM ÚZEMNÍHO ŘÍZENÍ

LEGENDA PLOCH

STAV	NÁVRH
	STÁVAJÍCÍ KOMUNIKACE - SILNICE II/146
	STÁVAJÍCÍ KOMUNIKACE - ZVNIČNÝ POVRCH
	MÍSTNÍ OBSLUŽNÁ KOMUNIKACE TŘÍDY C3, ZÓNA 30 - ASFALTOBETON OBRUSNÝ (ACO) PODROBNOSTI VIZ SAMOSTATNÁ SLOŽKA - SO.02 - KOMUNIKACE A ZPEVNĚNÉ PLOCHY
	ZPOMALOVACÍ PRAHY / VJEZDY DO STÁVAJÍCÍCH AREÁLŮ - BETONOVÁ ZÁMKOVÁ DLAŽBA PODROBNOSTI VIZ SAMOSTATNÁ SLOŽKA - SO.02 - KOMUNIKACE A ZPEVNĚNÉ PLOCHY
	NAVRŽENÉ POZEMKY - INDIVIDUÁLNÍ BYDLENÍ
	ZPEVNĚNÉ PLOCHY - CHODNÍKY A STEZKY PRO PĚŠÍ - BETONOVÁ ZÁMKOVÁ DLAŽBA PODROBNOSTI VIZ SAMOSTATNÁ SLOŽKA - SO.02 - KOMUNIKACE A ZPEVNĚNÉ PLOCHY
	ZPEVNĚNÉ PLOCHY - CHODNÍKY A STEZKY PRO PĚŠÍ - VÝHLED
	VEGETAČNÍ PLOCHY - VEŘEJNÁ ZELEŇ
	VEGETAČNÍ PLOCHY - VEŘEJNÉ PROSTRANSTVÍ
	VJEZDY NA POZEMKY - BETONOVÁ ZÁMKOVÁ DLAŽBA PODROBNOSTI VIZ SAMOSTATNÁ SLOŽKA - SO.02 - KOMUNIKACE A ZPEVNĚNÉ PLOCHY
	VJEZD DO STÁVAJÍCHO AREÁLU - ZATRAVŇOVACÍ VEGETAČNÍ TVÁRNICE - POJEZDOVÁ PLOCHA PODROBNOSTI VIZ SAMOSTATNÁ SLOŽKA - SO.02 - KOMUNIKACE A ZPEVNĚNÉ PLOCHY
	FRÉZOVÁNÍ POVRCHU STÁVAJÍCÍ KOMUNIKACE - SILNICE II/146 V MÍSTĚ NAPOJENÍ NA NOVOU OBSLUŽNOU KOMUNIKACI PRO ZTV PODROBNOSTI VIZ SAMOSTATNÁ SLOŽKA - SO.02 - KOMUNIKACE A ZPEVNĚNÉ PLOCHY

INŽENÝRSKÉ SÍTĚ

STAV	NÁVRH
	VODOVOD
	PŘÍPOJKA VODOVODU
	H HYDRANT
	KANALIZAČNÍ ŘAD - BEZ ROZLIŠENÍ DRUHU
	SPLAŠKOVÁ KANALIZACE
	PŘÍPOJKA SPLAŠKOVÉ KANALIZACE
	DEŠŤOVÁ KANALIZACE
	PŘÍPOJKA DEŠŤOVÉ KANALIZACE
	FLEXIBILNÍ DRENÁŽ DN 150 - VIZ. SO.02 - KOMUNIKACE A ZPEVNĚNÉ PLOCHY
	REVITALIZACE STÁVAJÍCÍ ODVODŇOVACÍ (OTEVŘENÉ) STOKY S POKLADKOU ŽLABOVEK A POLOVEGETAČNÍCH TVÁRNIC, RESP. OBNOVENÍ STOKY **REVITALIZACE STÁVAJÍCÍ ODVODŇOVACÍ STOKY - OPRAVA DNA A SVAHU OTEVŘENÉ STOKY, VČ. UVEDENÍ DO PŮVODNÍ TRASY NENÍ PŘEDMĚTEM ÚZEMNÍHO ŘÍZENÍ**
	PLYNOVOD STL
	PŘÍPOJKA PLYNOVODU
	ELEKTRICKÉ KABELY SILNOPROUD NN
	SDRUŽENÉ KABELOVÉ SKŘÍNĚ ELEKTRO + HUP NA HRANICÍCH PARCEL
	KABELOVÉ PILÍŘE (SKŘÍNĚ) ELEKTRO NN
	ELEKTRICKÉ KABELY SILNOPROUD VN - KABELOVÉ
	ELEKTRICKÉ KABELY SILNOPROUD VN - NADZEMNÍ
	TRAFOSTANICE
	TELEKOMUNIKAČNÍ KABEL / NAPOJOVACÍ BOD
	KABELOVÉ VEDENÍ VEŘEJNÉHO OSVĚTLENÍ - VO
	VEŘEJNÉ OSVĚTLENÍ - OSVĚTLOVACÍ BOD VO

ČLENĚNÍ STAVEBNÍCH OBJEKTŮ

- SO.01 PŘÍPRAVA ÚZEMÍ, PARCELACE
- SO.02 KOMUNIKACE A ZPEVNĚNÉ PLOCHY (VČ. ZELENÝCH PÁSŮ)
- SO.03 KANALIZACE DEŠŤOVÁ, VČ. PŘÍPOJEK
- SO.04 KANALIZACE SPLAŠKOVÁ, VČ. PŘÍPOJEK
- SO.05 VODOVOD, VČ. PŘÍPOJEK
- SO.06 STL PLYNOVOD, VČ. PŘÍPOJEK
- SO.07 VEŘEJNÉ OSVĚTLENÍ
- SO.08 KABELOVÉ ROZVODY NN
- SO.09 TERÉNNÍ A SADOVÉ ÚPRAVY

TABULKA POZEMKŮ

Č.POZEMKU	VÝMĚRA (m^2)
1	1949 m^2
2	1676 m^2
3	1494 m^2
4	1324 m^2
5	1387 m^2
6	1006 m^2
7	866 m^2
8	1040 m^2
9	927 m^2
10	1128 m^2
11	1038 m^2

POZNÁMKA:

- PŘED ZAPOČETÍM VÝKOPOVÝCH PRACÍ NUTNO PROVÉST PŘESNÉ VYTYČENÍ VEŠKERÝCH STÁVAJÍCÍCH INŽENÝRSKÝCH SÍTÍ !!!
- PŘI PROVÁDĚNÍ VÝKOPOVÝCH PRACÍ A PŘELOŽEK SÍTÍ NUTNO POSTUPOVAT VELMI OPATRNĚ, ABY NEDOŠLO K PŘEKOPU STÁVAJÍCÍCH SÍTÍ !!!
- VJEZDY NA JEDNOTLIVÉ POZEMKY A POLOHY KABELOVÝCH SKŘÍNÍ A HUP MUSÍ BÝT PROVEDENY S OHLEDEM NA ROZHLEDOVÉ POMĚRY PŘI VÝJEZDU !

SOUŘADNICOVÝ SYSTÉM - JTSK VÝŠKOVÝ SYSTÉM - Bpv

projekt: ING. ARCH. D. POLCAROVÁ		datum: 04/2014	ANDERLE ING STANISLAV ANDERLE HRADCE 1, Č. BUDĚJOVICE Tel/Fax: 388723030, 606343145 IČO 157 74 091
investor: Město Hluboká nad Vltavou, Masarykova 36, 373 41 Hluboká nad Vltavou	profese: ING. S. ANDERLE	formát: 12 A4	
kraj: JIHOČESKÝ	stupeň PD: PDPS	č. projektu: 1210	
akce: ZTV HLUBOKÁ NAD VLTAVOU KŘESÍN - POD PILOU			
objekt: SO.07 VEŘEJNÉ OSVĚTLENÍ			
obsah: SITUACE VO		měřítko: 1:500	č. přílohy: D.6.1