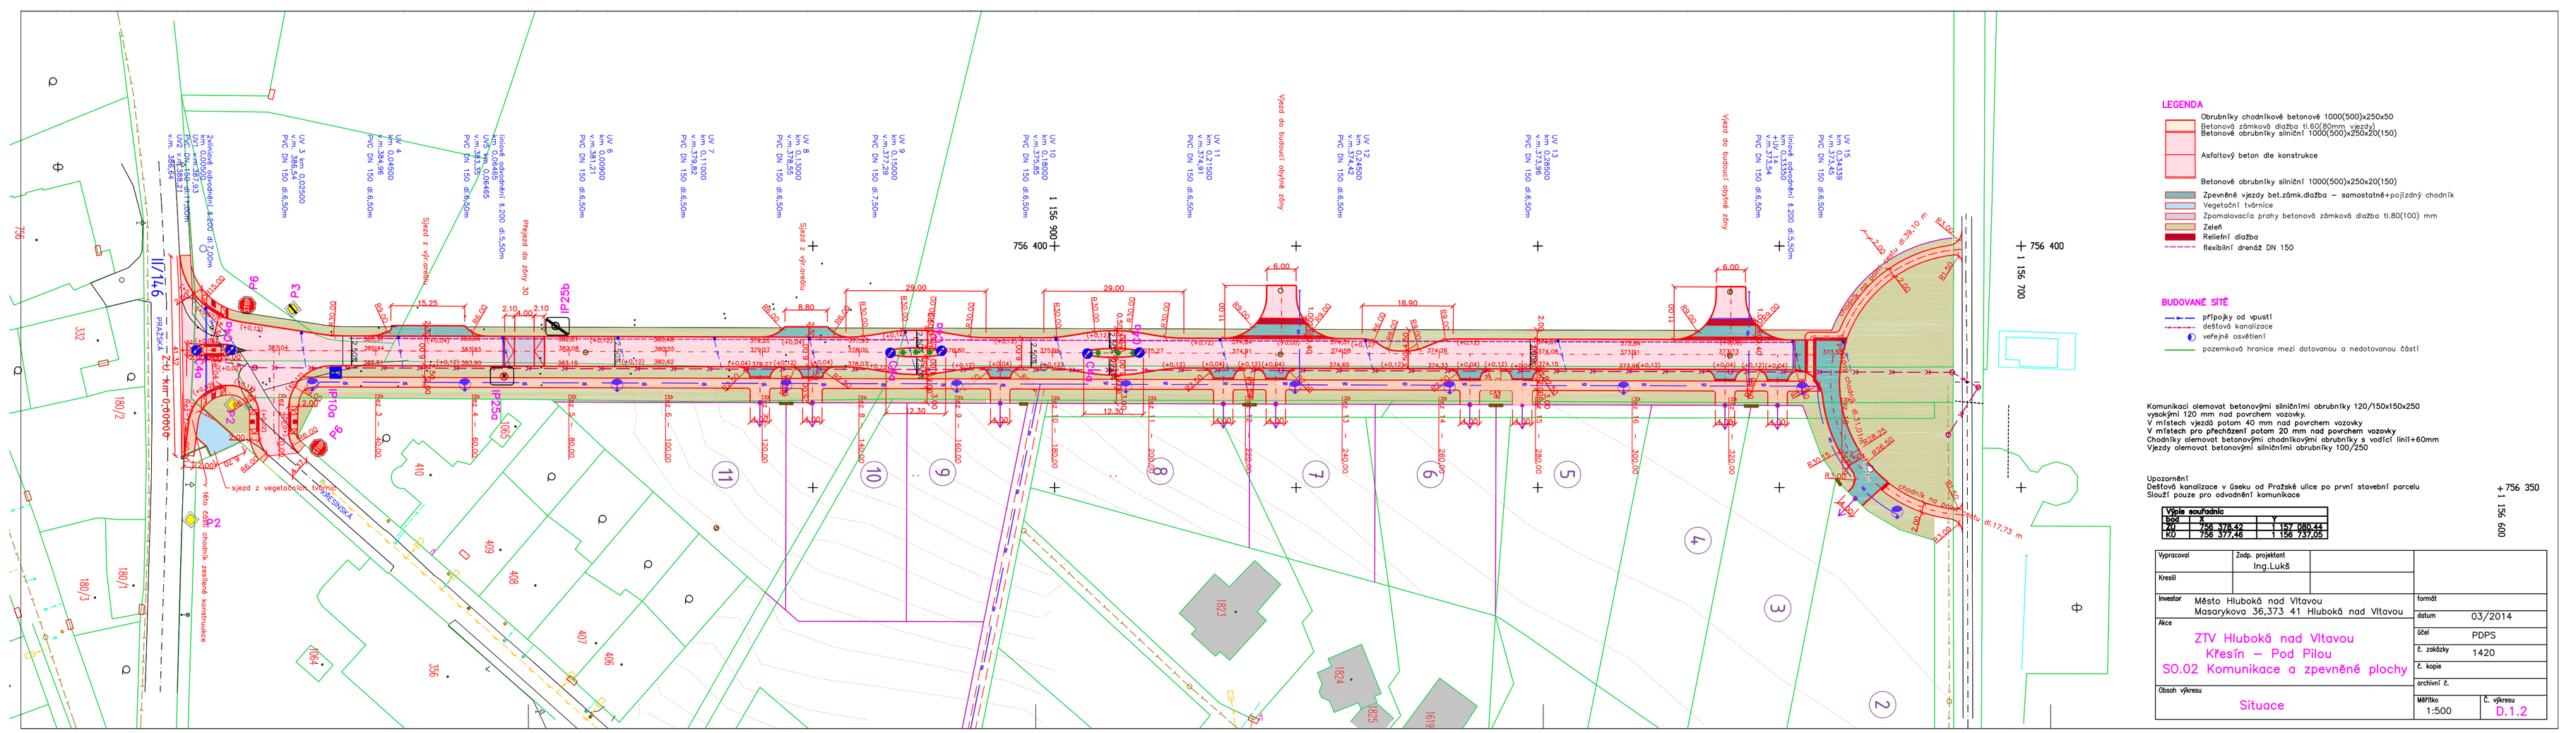
LEGENDA
Obrubníky chodníkové betonové 1000(500)x250x50
Betonová zámková dlažba tl.60(80)mm, vzorek 2
Betonové obrubníky silniční 1000(500)x250x20(150)
Asfaltový beton dle konstrukce
Betonové obrubníky silniční 1000(500)x250x20(150)
Zpevněné výjezdy bet.zámk.dlažba – samostatně+pojízdný chodník
Vegetační tvárnice
Zpomalovací prahy betonová zámková dlažba tl.80(100) mm
Zeleň
Reliefní dlažba
flexibilní drenáž DN 150
BUDOVANÉ SÍTĚ
přípojky od vpustí
dešťová kanalizace
veřejné osvětlení
pozemkové hranice mezi dotovanou a nedotovanou částí
Komunikaci olemovat betonovými silničními obrubníky 120/150x150x250
vysokými 120 mm nad povrchem vozovky.
V místech vjezdů potom 40 mm nad povrchem vozovky
V místech pro přecházení potom 20 mm nad povrchem vozovky
Chodníky olemovat betonovými chodníkovými obrubníky s vodící liští+60mm
Výjezdy olemovat betonovými silničními obrubníky 100/250
Upozornění
Dešťová kanalizace v úseku od Pražské ulice po první stavební parcelu
Slouží pouze pro odvodnění komunikace
Výpis souřadnic
bod | X | Y
P1 | 756 378,42 | 1 157 080,44
K1 | 756 377,46 | 1 156 737,05
Vypracoval | Zodp. projektant: Ing.Lukš
Kreslil
Investor: Město Hluboká nad Vltavou, Masarykova 36,373 41 Hluboká nad Vltavou
Akce: ZTV Hluboká nad Vltavou, Křesín – Pod Pilou, SO.02 Komunikace a zpevněné plochy
Obsah výkresu: Situace
formát
datum 03/2014
účel PDPS
č. zakázky 1420
č. kopie
archivní č.
Měřítko 1:500
Č. výkresu D.1.2